



J.Hradec s.r.o.
Jarošovská 753/II
Jindřichův Hradec
tel.: 384 371 021
www.jpsjh.cz
e-mail:
spulak@jpsjh.cz

Vedoucí projektu:

ING ŠPULÁK MILAN
Autorizovaný inženýr pro pozemní stavby
Registr. v ČKAIT č. 0100074

Kreslil:

Daniel Mádl

Kontrola:

Ing. Jiří Průša

Akce: PRÁDELNA V AREÁLU NEMOCNICE
ČESKÉ BUDĚJOVICE, a.s.

Investor: Nemocnice Č. Budějovice a.s.

Obec: České Budějovice

Stupeň PD: pro provedení stavby

Obsah:

SCHÉMA HLAVNÍCH ROZVODŮ

č.výkresu:



S0 03-04


č.paré:

Datum: V.2018 | Arch. č.: 15 019 | Měřítko: | Formát : A4

DO MÍST J2UX OSADIT NOVÉ JISTIČE NAPŘ. BH630/315A (4ks)

STÁVAJÍCÍ TS2, VÝVODY PRO PRADELNU

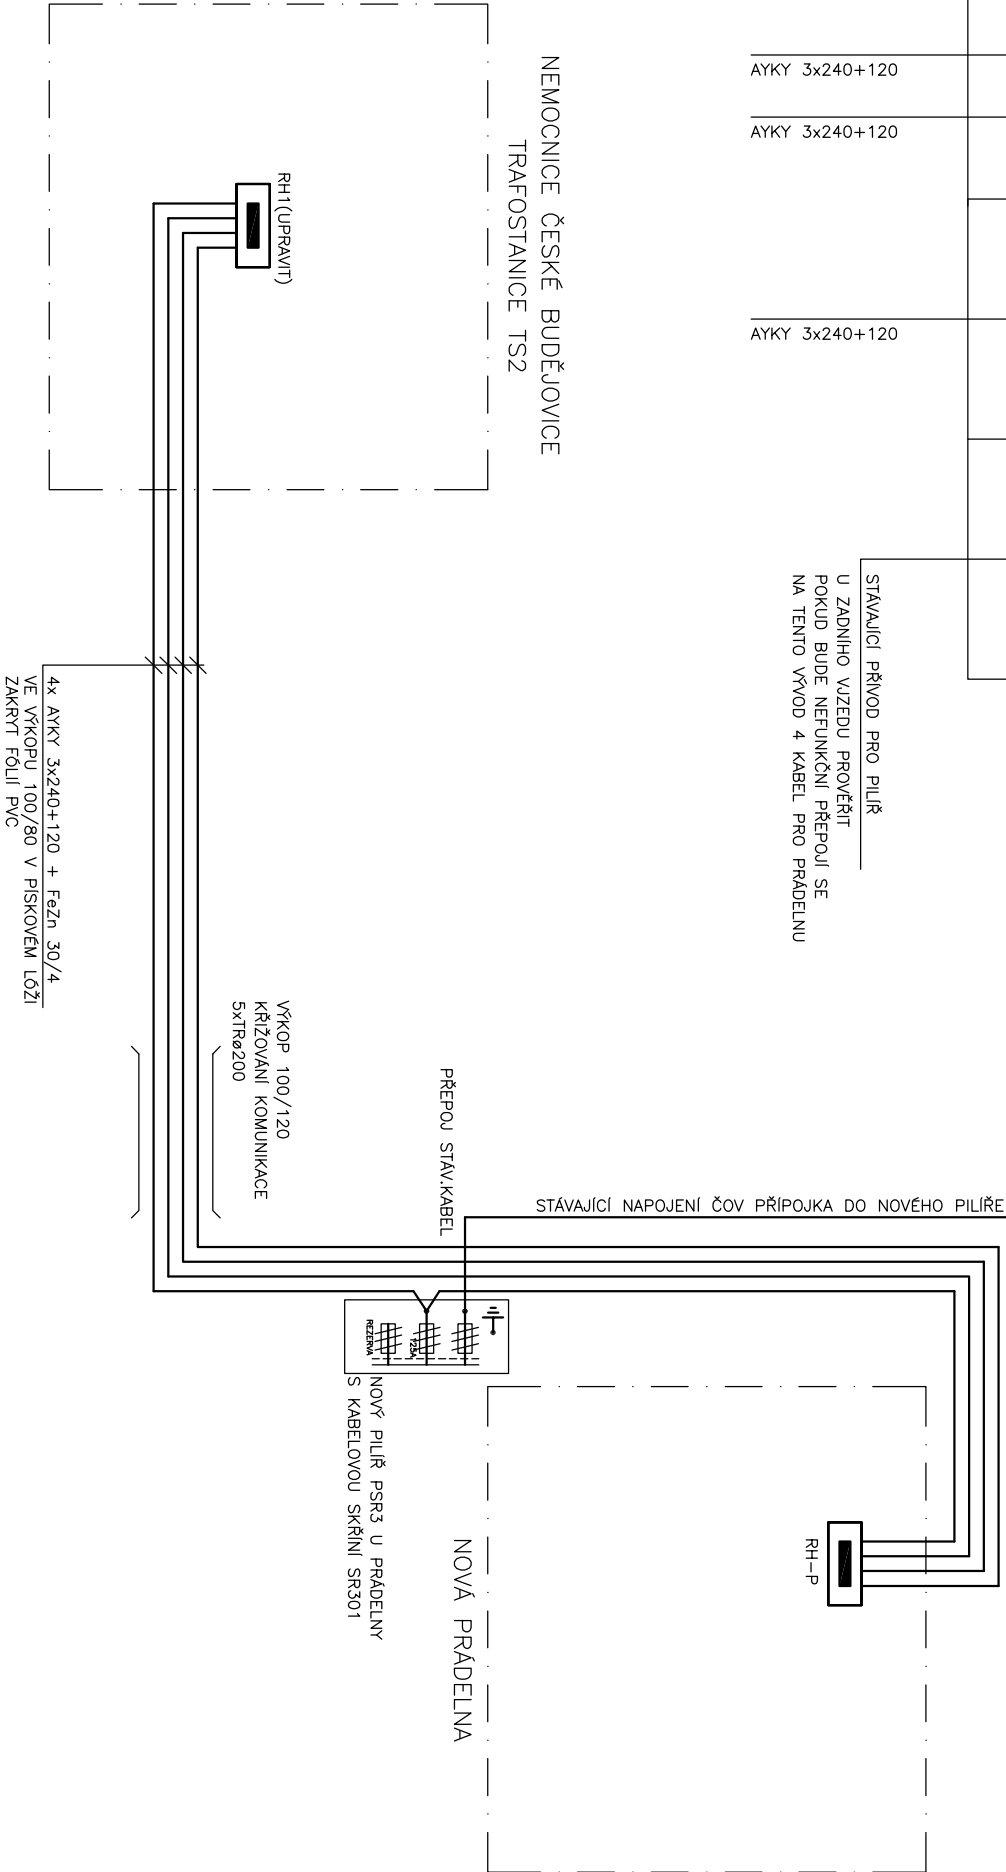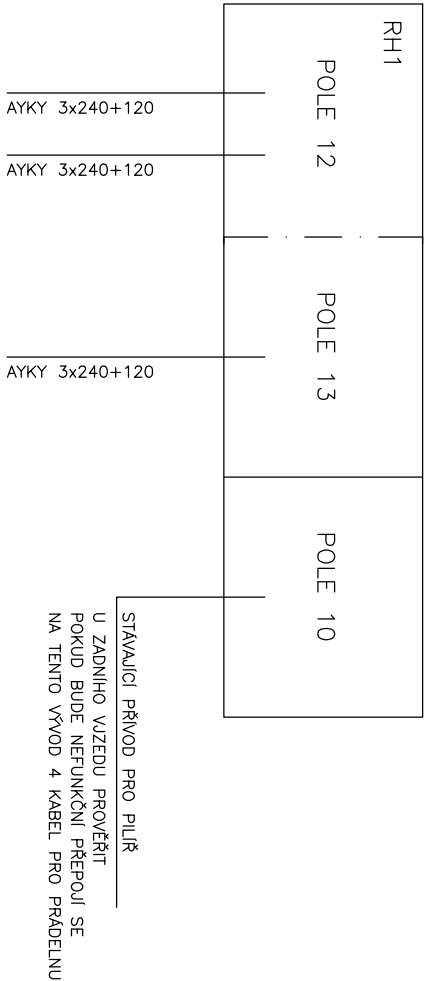

 PROJEKTOVÝ A INŽENÝRSKÝ ATELIER	Akce: PRADELNA V AREÁLU ČESKÉ BUDĚJOVICE		Stupeň: DPS	Zak.č.	Výkres č. SO 03-04
	Část: SO 03 – KABELOVÁ PŘÍPOJKA NN	Investor: Nemocnice České Budějovice, a.s. B.Němcové 585/54, České Budějovice			
SCHEMA HLAVNÍCH ROZVODŮ		Projektant: ING. PRŮŠA JIŘÍ PETR BÜRGER DIS	Kreslil: DANIEL MÁDL	Datum: 5/2018	List/Listů 1/1