





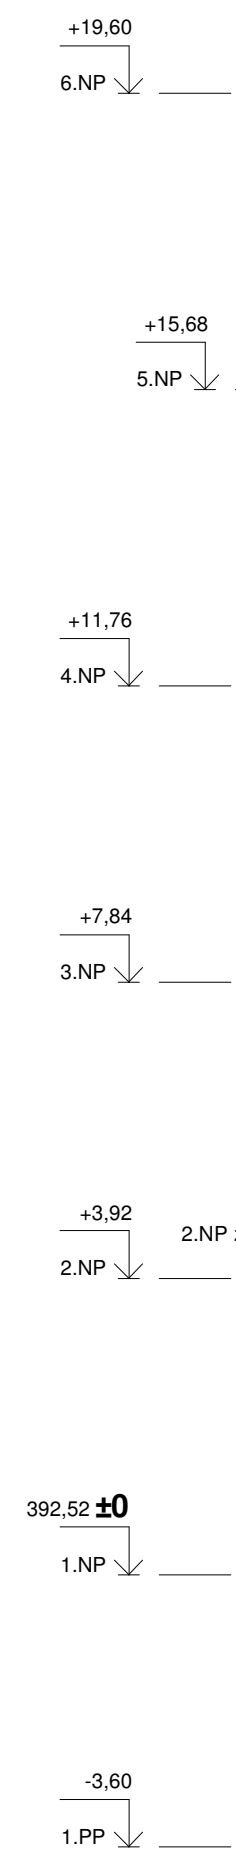

1 : 100

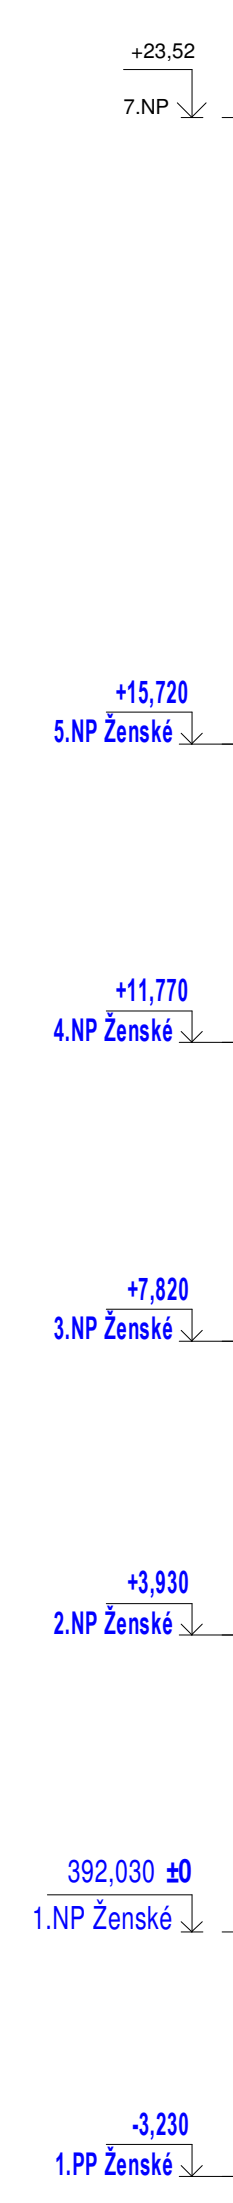

1 : 100



 zelená barva - stávající stav
 šedá barva - stávající konstrukce
 červená barva - nový stav a nové konstrukce
 zakrytí 1.etapy, která není předmětem projektu