POZNÁMKY:

VÝŠKOVÉ A SMĚROVÉ POLOHY ROZVODŮ ZTI MUSÍ BÝT NAMONTOVÁNY
PO KOORDINACI S OSTATNÍMI PROFESEMI!!

VŠECHNY PROSTUPY PLASTOVÉHO POTRUBÍ POŽÁRNĚ DĚLICÍ KONSTRUKCÍ
PRO DIMENZE DN100 A VĚTŠÍ BUDOU OPATŘENY PROTIPOŽÁRNÍ MANŽETOU
OSTATNÍ PROSTUPY POŽÁRNĚ DĚLICÍ KONSTRUKCÍ BUDOU VYPLNĚNY
PROTIPOŽÁRNÍM TMELEM!

VŠECHNA REVIZNÍ DVÍŘKA OSADIT V SOULADU S PROJEKTEM INTERIÉRU!

NAPOJENÍ KUCHYŇSKÝCH LINEK A KOUPELEN NA ROZVODY ZTI BUDE
PROVEDENO DLE PŘÁNÍ INVESTORA ALE V SOULADUDU S PROJEKTEM ZTI!

STÁVAJÍCÍ ROZVODY ZAKRESLENY INFORMATIVNĚ, PŘED NAPOJENÍM NUTNO ZJISTIT PŘESNÉ UMÍSTĚNÍ

POZN.1 ODVOD KONDENZÁTU POSTSTROPNÍCH JEDNOTEK
NAPOJENÍ PROVEDENO PŘES ZÁPACHOVOU
UZÁVĚRKU DN 40

POZN.2 ODVOD VODY MYČKY MÍS A MACERÁTORU
BUDE ZAJIŠTĚN PŘES ODKAPÁVACÍ NÁDOBKY
DO KANALIZACE – BUDE UPRAVENO PŘI STAVBĚ

POZN.3 ROZVODY VEDENÉ POD STROPEM
PROVEDENY SE SPÁDEM MIN 2%
NUTNO ZOHLEDNIT STÁVAJÍCÍ KONSTRUKCE
A ROZVODY PŘIZPŮSOBIT

LEGENDA ZTI

- SPLAŠKOVÁ KANALIZACE – PŘIPOJOVACÍ POTRUBÍ PROTIHLUKOVÉ
- SPLAŠKOVÁ KANALIZACE – ODPADNÍ POTRUBÍ VEDENO POD STROPEM, PROTIHLUKOVÉ
- SPLAŠKOVÁ KANALIZACE – ODPADNÍ POTRUBÍ VEDENO V ZEMI
- K — K — KONDENZÁTNÍ POTRUBÍ
- 30s stoupačka – STÁVAJÍCÍ – VÝMĚNA POTRUBÍ
- K1 stoupačka – NOVÁ

LEGENDA ZAŘIZOVACÍCH PŘEDMĚTŮ

U – UMYVADLO + baterie umyvadlová stojánková páková + sifon DN40 + 2 x připojovací hadičky + 2 x rohový ventil

Um – UMÝVÁTKO + baterie umyvadlová stojánková páková + sifon DN40 + 2 x připojovací hadičky + 2 x rohový ventil

Ui – UMYVADLO ZTP + baterie umyvadlová nástěnná páková, rozteč 150 mm, ploché ramínko 210 mm + sifon DN40 (prostorově úsporný)

Kz – KLOZET závěsný (horní hr.mísy 500 mm nad ČP) + horní ovládací tlačítko + splachovací podomítková souprava na stěnu + sedátko

Kzi – KLOZET závěsný ZTP (horní hr.mísy 520 mm nad ČP) + horní ovládací tlačítko + splachovací podomítková souprava na stěnu + sedátko

JD – DŘEZ kuchyňský (dodávka stavby) + stojánková baterie dřezová + plastový sifon DN50 + 2x rohový ventil

Sp – SPRCHOVÝ KOUT (vanička) + zástěna + nástěnná sprchová baterie + sifon pro vaničku

Sp,V50 – SPRCHOVÝ KOUT + PODLAHOVÁ VPUSŤ se svislým odpadem DN50 pro podlahovou krytinu PVC + nástěnná sprchová baterie rozteč 150 mm + hadice sprchová 200 cm

Pi – PISOÁR s automatickým splachováním + zdroj napájení dle El + zápachová uzávěrka pisoárová DN40

Vk – VÝLEVKA s nástěnnou splachovací nádobkou + baterie dřezová nástěnná páková, rozteč 150 mm, ploché ramínko 210 mm + rohový ventil

Vk nerezová – VÝLEVKA nerezová (horní hr. max 400 mm nad ČP) + baterie sprchová nástěnná páková, rozteč 150 mm + hadice sprchová 250 mm

Varná nádoba – rohový ventil

TABULKA ÚČELU MÍSTNOSTÍ

OZN.	ÚČEL	PLOCHA (m2)
2.01	SKLAD ODPAD	3,2
2.02	TECHNIK – VÝTAH EVAKUAČNÍ	6,3
2.03	EVAKUAČNÍ SCHODIŠTĚ	28,3
2.04	POKOJ	9,75
2.05	HYG. ZÁZEMÍ POKOJŮ	4,2
2.06	POKOJ	13,5
2.07	HYG. ZÁZEMÍ POKOJŮ	4,2
2.08	SKLAD	9,75
2.09	POKOJ	13,08
2.10	HYG. ZÁZEMÍ POKOJŮ	5,32
2.11	WC. PERSONÁL – ŽENY	5,32
2.12	WC. PERSONÁL – MUŽI	5,32
2.13	ÚKLIDOVÁ MÍSTNOST	5,83
2.14	ŠACHTA	5,32
2.15	CHODBA	71,76
2.16	POKOJ	17,3
2.17	HYG. ZÁZEMÍ POKOJŮ	6,88
2.18	POKOJ	18,61
2.19	HYG. ZÁZEMÍ POKOJŮ	6,88
2.20	POKOJ	18,61
2.21	HYG. ZÁZEMÍ POKOJŮ	6,88
2.22	POKOJ	18,61
2.23	HYG. ZÁZEMÍ POKOJŮ	6,88
2.24	POKOJ	18,18
2.25	HYG. ZÁZEMÍ POKOJŮ	6,96
2.26	FYZIOTERAPIE	24,45
2.27	VÝTAH	4,1
2.28	HAVARIJNÍ VÝTAH	2,03
2.29	CHODBA	18,98
2.30	KUCHYŇ	6,75
2.31	DENNÍ MÍSTNOST	12,75
2.32	INSPEKČNÍ POKOJ	24,44
2.33	VÝTAH	5,56
2.34	VYŠETŘOVNA	20,07
2.35	CHODBA	107,72
2.36	POKOJ	26,15
2.37	HYG. ZÁZEMÍ POKOJŮ	7,35
2.38	POKOJ	21,88
2.39	HYG. ZÁZEMÍ POKOJŮ	6,3
2.40	POKOJ	21,88
2.41	HYG. ZÁZEMÍ POKOJŮ	6,3
2.42	POKOJ	26,15
2.43	HYG. ZÁZEMÍ POKOJŮ	7,35
2.44	POKOJ	26,15
2.45	HYG. ZÁZEMÍ POKOJŮ	7,35
2.46	POKOJ	21,94
2.47	HYG. ZÁZEMÍ POKOJŮ	6,3
2.48	POKOJ	14,17
2.49	HYG. ZÁZEMÍ POKOJŮ	3,4
2.50	MYTÍ MÍS	6,85
2.51	POKOJ	14,17
2.52	HYG. ZÁZEMÍ POKOJŮ	3,4
2.53	WC. NÁVŠTĚVY	3,87
2.54	MYTÍ MÍSTNOST	15,36
2.55	SPRCHA	3,76
2.56	JÍDELNA	21,28
2.57	SCHODIŠTĚ	29,74
2.58	SKLAD	7,14
2.59	CHODBA	9,26
2.60	VÝTAH	6,48

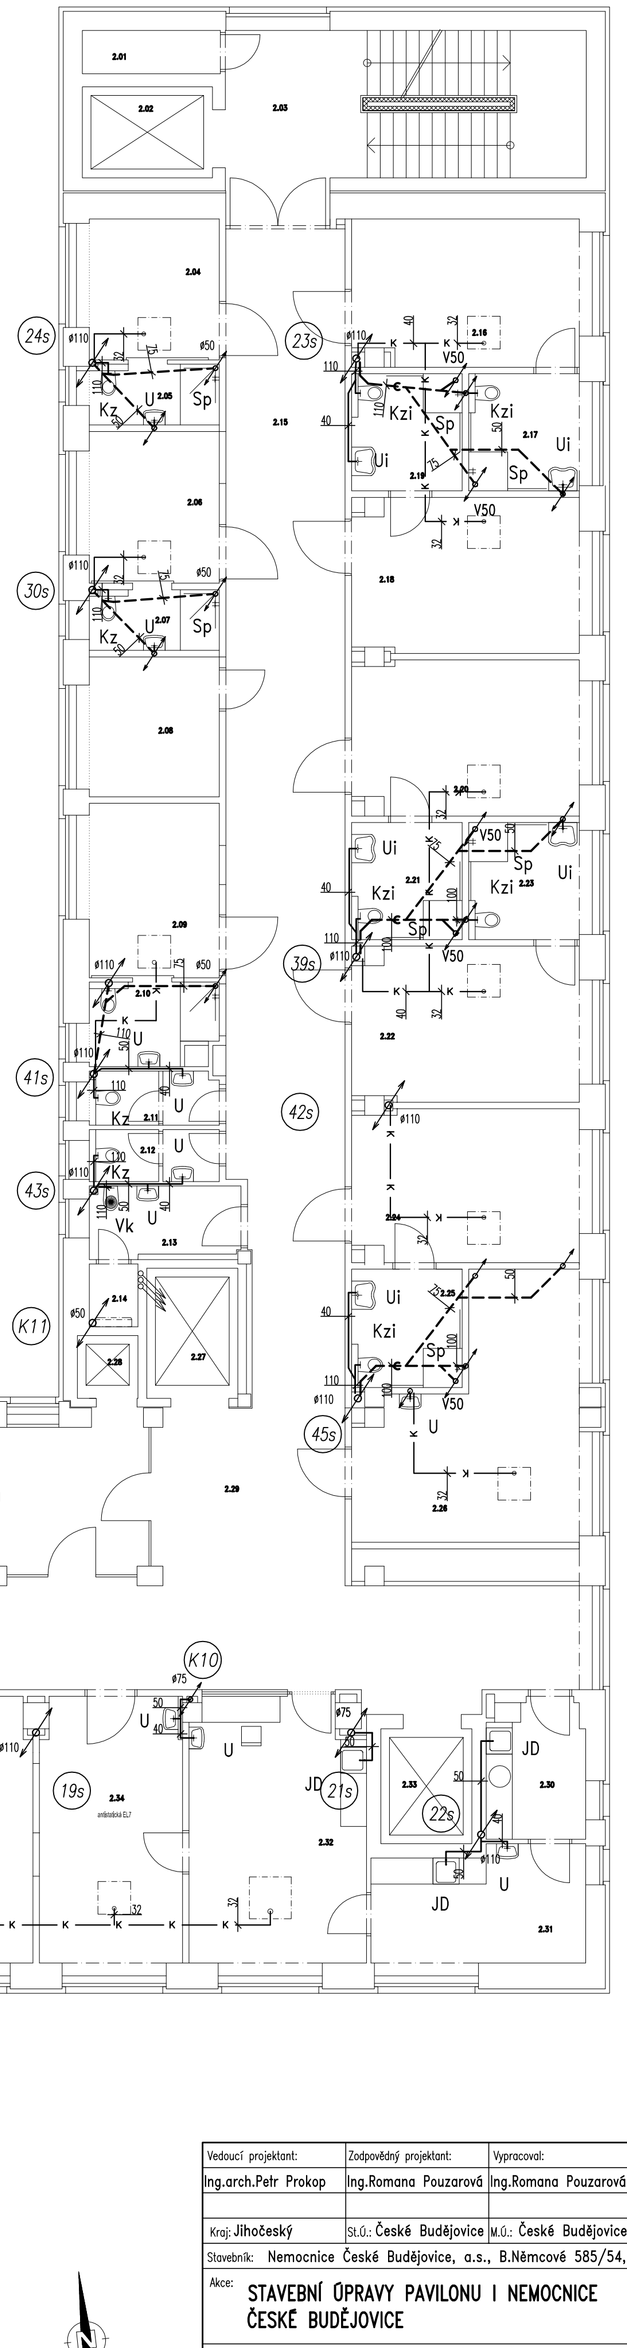

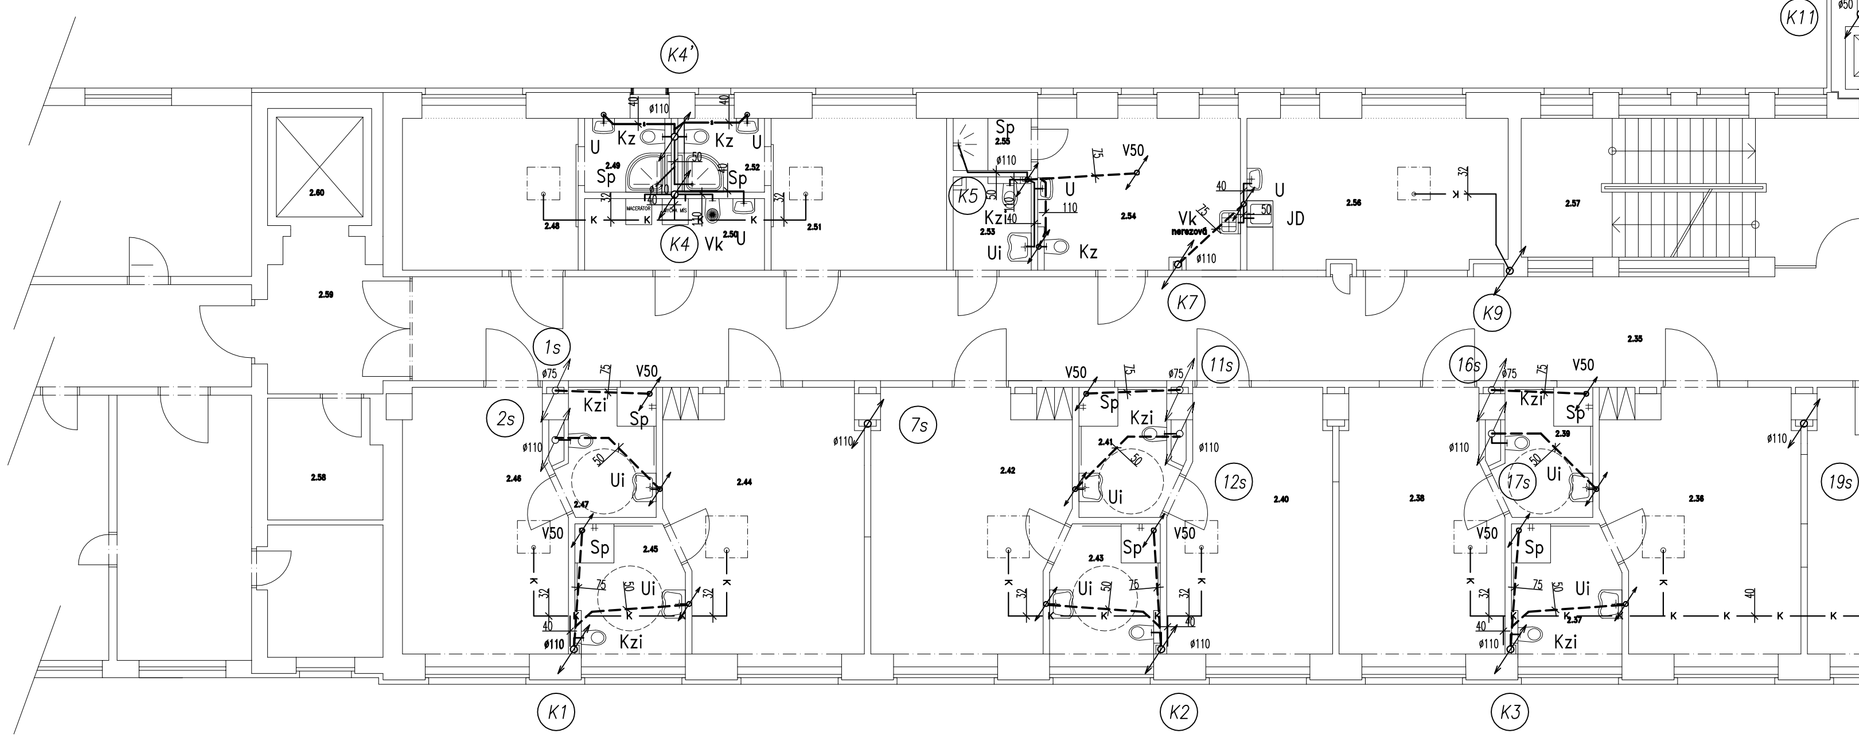

Vedoucí projektant: Ing.arch.Petr Prokop	Zodpovědný projektant: Ing.Romana Pouzarová	Vypracoval: Ing.Romana Pouzarová
Kraj: Jihočeský	St.ú.: České Budějovice	M.ú.: České Budějovice

ING. ROMANA POUZAROVÁ
PROJEKTOVÁNÍ TZB
Novohradská 22, 370 01 České Budějovice
mobil: 723 615 399
e-mail: romana.pouzarova@volny.cz

Stavebník: Nemocnice České Budějovice, a.s., B.Němcové 585/54, ČB

Akce: STAVEBNÍ ÚPRAVY PAVILONU I NEMOCNICE ČESKÉ BUDĚJOVICE

Místo stavby: p.č. 1261, 1247/17, 1247/1, k.ú.České Budějovice 7

Profese: D.1.4.1 ZDRAVOTECHNIKA

Obsah výkresu: PŮDORYS 2.NP – KANALIZACE

Formát:	6 A4
Datum:	04/2019
Účel:	ZDS
Č.zakázky:	
Měřítko:	M 1:100
Číslo přílohy:	4
Číslo paré:	