Půdorys 5.NP - Stávající VZT

M 1:100

PŘÍSTAVBA BUDOVY INTERNÍHO A NERVOVÉHO ODDĚLENÍ

VĚTRÁNÍ CHÚC VIZ SAMOSTATNÁ PROJ. DOKUMENTACE

ŘEZ A–A

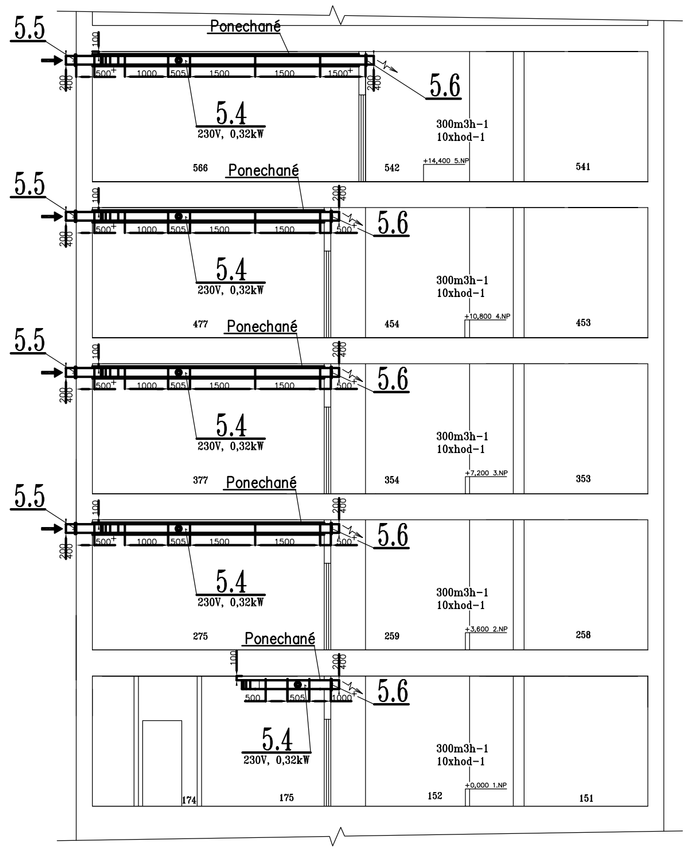

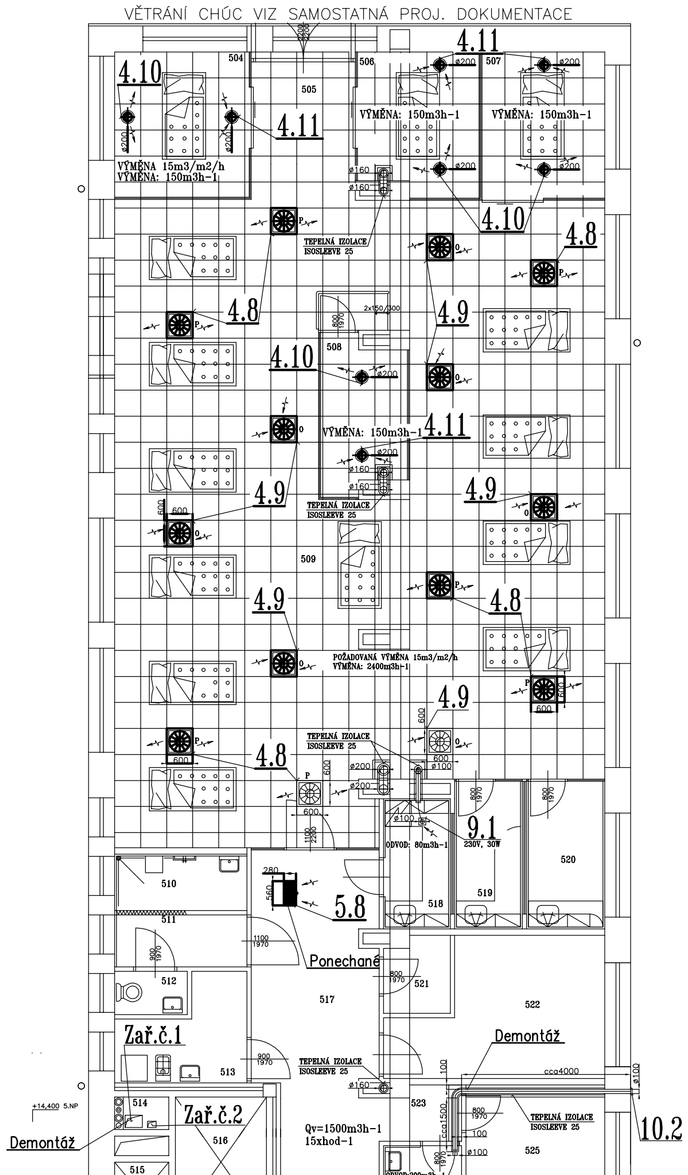

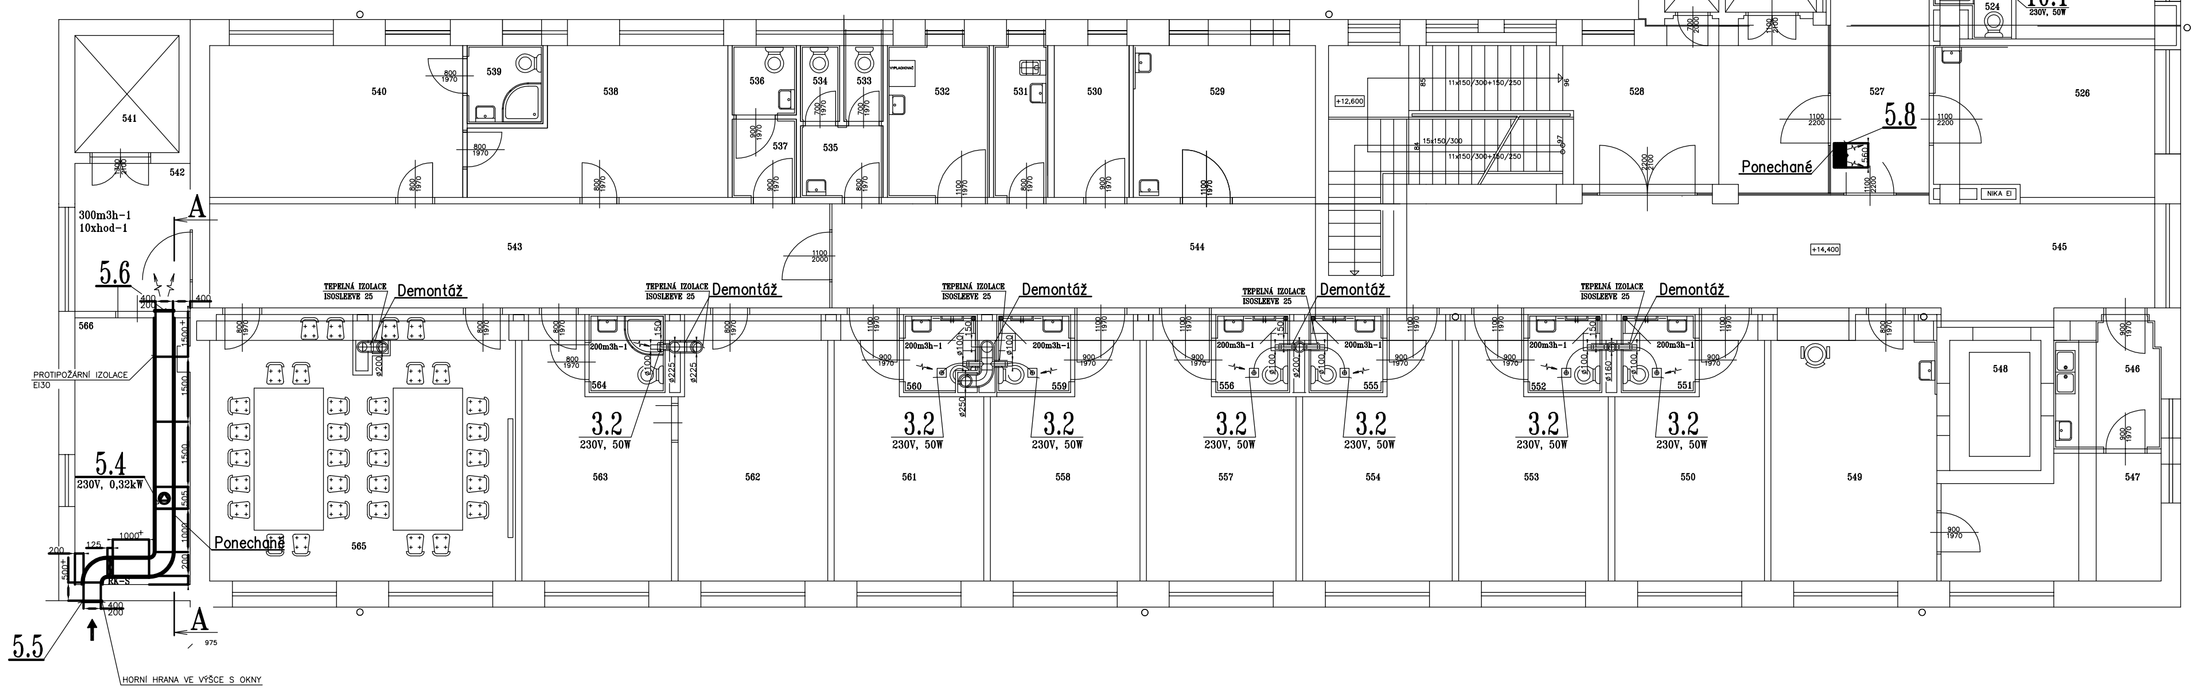

LEGENDA MÍSTNOSTÍ

Č.MÍST.	NÁZEV MÍSTNOSTI	PLOCHA	ÚPRAVY POVRCHŮ		
		m2	PODLAHA	SOKL, LIŠTA, OBKLAD	STĚNA
501	PROSTOR PRO VZT	3,20	VIZ PROJEKT PŘÍSTAVBY EVAKUAČNÍHO VÝTAHU A SCHODIŠTĚ		
502	ŠACHTA–VÝTAH EVAKUAČNÍ	6,30	VIZ PROJEKT PŘÍSTAVBY EVAKUAČNÍHO VÝTAHU A SCHODIŠTĚ		
503	EVAKUAČNÍ SCHODIŠTĚ	28,30	VIZ PROJEKT PŘÍSTAVBY EVAKUAČNÍHO VÝTAHU A SCHODIŠTĚ		
504	1 LŮŽKOVÝ POKOJ JIP	10,40	ANTISTATICKÁ PODLAHA	SOKL ANTISTAT.PODLAHY	OMÍTKA,STĚRKA TL.5MM
505	CHODBA–NOUZOVÝ VÝCHOD	9,60	ANTISTATICKÁ PODLAHA	SOKL ANTISTAT.PODLAHY	OMÍTKA,STĚRKA TL.5MM
506	1 LŮŽKOVÝ POKOJ JIP	9,10	ANTISTATICKÁ PODLAHA	SOKL ANTISTAT.PODLAHY	OMÍTKA,STĚRKA TL.5MM
507	1 LŮŽKOVÝ POKOJ JIP	9,55	ANTISTATICKÁ PODLAHA	SOKL ANTISTAT.PODLAHY	OMÍTKA,STĚRKA TL.5MM
508	MONITOROVACÍ MÍSTNOST	6,70	ANTISTATICKÁ PODLAHA	SOKL ANTISTAT.PODLAHY	OMÍTKA,STĚRKA TL.5MM
509	LŮŽKOVÁ HALA JIP	152,2	ANTISTATICKÁ PODLAHA	SOKL ANTISTAT.PODLAHY	OMÍTKA,STĚRKA TL.5MM
510	UMÝVÁRNA, LŮŽKOVÁ SPRCHA	4,20	KERAM.DLAŽBA	KER.OBKLAD V.2000 MM	OMÍTKA,STĚRKA TL.5MM
511	PŘEDSÍŇ SPRCHA, WC	3,65	KERAM.DLAŽBA	KER.OBKLAD V.2000 MM	OMÍTKA,STĚRKA TL.5MM
512	WC PRO PACIENTY	1,65	KERAM.DLAŽBA	KER.OBKLAD V.2000 MM	OMÍTKA,STĚRKA TL.5MM
513	ČISTÍCÍ MÍSTNOST, ÚKLID	5,90	KERAM.DLAŽBA	KER.OBKLAD V.2000 MM	OMÍTKA,STĚRKA TL.5MM
514	INSTALAČNÍ JÁDRO	1,65	BETON	-----	BETON
515	ŠACHTA–VÝTAH OSOBNÍ	1,95	BETON	-----	BETON
516	ŠACHTA–VÝTAH NÁKLADNÍ	2,10	BETON	-----	BETON
517	CHODBA	15,50	KERAM.DLAŽBA	KERAM.SOKL V.150 MM	OMÍTKA,STĚRKA TL.5MM
518	KUCHYŇKA	4,65	KERAM.DLAŽBA	KER.OBKLAD V.2000 MM	OMÍTKA,STĚRKA TL.5MM
519	PŘÍPRAVA LÉKŮ	5,30	KERAM.DLAŽBA	KER.OBKLAD V.2000 MM	OMÍTKA,STĚRKA TL.5MM
520	DENNÍ MÍSTNOST SESTER	6,15	PVC	PVC LIŠTA	OMÍTKA,STĚRKA TL.5MM
521	SKLAD LÉKŮ	2,60	PVC	PVC LIŠTA	OMÍTKA,STĚRKA TL.5MM
522	ČISTÝ SKLAD	13,70	PVC	PVC LIŠTA	OMÍTKA,STĚRKA TL.5MM
523	CHODBA	2,25	KERAM.DLAŽBA	KERAM.SOKL V.150 MM	OMÍTKA,STĚRKA TL.5MM
524	SOCIÁLNÍ ZAŘ. SESTRY, DOKTOŘI	3,80	KERAM.DLAŽBA	KER.OBKLAD V.2000 MM	OMÍTKA,STĚRKA TL.5MM
525	LÉKAŘSKÝ POKOJ	12,50	PVC	PVC LIŠTA	OMÍTKA,STĚRKA TL.5MM
526	PŘÍJEM–VYŠETŘOVNA	17,30	ANTISTATICKÁ PODLAHA	SOKL ANTISTAT.PODLAHY	OMÍTKA,STĚRKA TL.5MM
527	CHODBA–VSTUP	16,80	KERAM.DLAŽBA	KERAM.SOKL V.150 MM	OMÍTKA,STĚRKA TL.5MM
528	HLAVNÍ SCHODIŠTĚ–HALA	39,60	KERAM.DLAŽBA	KERAM.SOKL V.150 MM	OMÍTKA,STĚRKA TL.5MM
529	VYŠETŘOVNA	14,70	ANTISTATICKÁ PODLAHA	SOKL ANTISTAT.PODLAHY	OMÍTKA,STĚRKA TL.5MM
530	ČISTÝ SKLAD	6,35	PVC	PVC LIŠTA	OMÍTKA,STĚRKA TL.5MM
531	ÚKLID	4,35	KERAM.DLAŽBA	KER.OBKLAD V.2000 MM	OMÍTKA,STĚRKA TL.5MM
532	ČISTÍCÍ MÍSTNOST	8,20	KERAM.DLAŽBA	KER.OBKLAD V.2000 MM	OMÍTKA,STĚRKA TL.5MM
533	WC ŽENY	1,55	KERAM.DLAŽBA	KER.OBKLAD V.2000 MM	OMÍTKA,STĚRKA TL.5MM
534	WC ŽENY	1,55	KERAM.DLAŽBA	KER.OBKLAD V.2000 MM	OMÍTKA,STĚRKA TL.5MM
535	PŘEDSÍŇ WC ŽENY	3,10	KERAM.DLAŽBA	KER.OBKLAD V.2000 MM	OMÍTKA,STĚRKA TL.5MM
536	WC MUŽI (INVALIDI)	2,35	KERAM.DLAŽBA	KER.OBKLAD V.2000 MM	OMÍTKA,STĚRKA TL.5MM
537	PŘEDSÍŇ WC MUŽI (INVALIDI)	2,65	KERAM.DLAŽBA	KER.OBKLAD V.2000 MM	OMÍTKA,STĚRKA TL.5MM
538	SEKRETARIÁT NEUROLOGIE	17,50	PVC	PVC LIŠTA	OMÍTKA,STĚRKA TL.5MM
539	SOCIÁLNÍ ZAŘ. PRIMÁŘE	3,15	KERAM.DLAŽBA	KER.OBKLAD V.2000 MM	OMÍTKA,STĚRKA TL.5MM
540	PRIMÁŘ NEUROLOGIE	20,40	PVC	PVC LIŠTA	OMÍTKA,STĚRKA TL.5MM
541	ŠACHTA–NEČISTÝ VÝTAH	6,45	BETON	-----	BETON
542	CHODBA	9,05	KERAM.DLAŽBA	KERAM.SOKL V.150 MM	OMÍTKA,STĚRKA TL.5MM
543	CHODBA–ADMINISTRATIVNÍ ČÁST	30,65	KERAM.DLAŽBA	KERAM.SOKL V.150 MM	OMÍTKA,STĚRKA TL.5MM
544	CHODBA–LÉČEBNÁ ČÁST	65,35	KERAM.DLAŽBA	KERAM.SOKL V.150 MM	OMÍTKA,STĚRKA TL.5MM
545	CHODBA–ČISTÝ PROVOZ	12,50	KERAM.DLAŽBA	KERAM.SOKL V.150 MM	OMÍTKA,STĚRKA TL.5MM
546	KUCHYŇKA	7,25	KERAM.DLAŽBA	KER.OBKLAD V.2000 MM	OMÍTKA,STĚRKA TL.5MM
547	DENNÍ MÍSTNOST SESTER	13,55	PVC	PVC LIŠTA	OMÍTKA,STĚRKA TL.5MM
548	ŠACHTA–ČISTÝ VÝTAH	5,55	BETON	-----	BETON
549	SESTERNA–INSPEKČNÍ POKOJ	22,05	PVC	PVC LIŠTA	OMÍTKA,STĚRKA TL.5MM
550	2 LŮŽKOVÝ POKOJ	17,40	PVC	PVC LIŠTA	OMÍTKA,STĚRKA TL.5MM
551	UMÝVÁRNA, SPRCHA, WC	3,05	KERAM.DLAŽBA	KER.OBKLAD V.2000 MM	OMÍTKA,STĚRKA TL.5MM
552	UMÝVÁRNA, SPRCHA, WC	3,05	KERAM.DLAŽBA	KER.OBKLAD V.2000 MM	OMÍTKA,STĚRKA TL.5MM
553	2 LŮŽKOVÝ POKOJ	17,40	PVC	PVC LIŠTA	BETON
554	2 LŮŽKOVÝ POKOJ	17,40	PVC	PVC LIŠTA	OMÍTKA,STĚRKA TL.5MM
555	UMÝVÁRNA, SPRCHA, WC	3,05	KERAM.DLAŽBA	KER.OBKLAD V.2000 MM	OMÍTKA,STĚRKA TL.5MM
556	UMÝVÁRNA, SPRCHA, WC	3,05	KERAM.DLAŽBA	KER.OBKLAD V.2000 MM	OMÍTKA,STĚRKA TL.5MM
557	2 LŮŽKOVÝ POKOJ	17,40	PVC	PVC LIŠTA	OMÍTKA,STĚRKA TL.5MM
558	2 LŮŽKOVÝ POKOJ	17,40	PVC	PVC LIŠTA	OMÍTKA,STĚRKA TL.5MM
559	UMÝVÁRNA, SPRCHA, WC	3,05	KERAM.DLAŽBA	KER.OBKLAD V.2000 MM	BETON
560	UMÝVÁRNA, SPRCHA, WC	3,05	KERAM.DLAŽBA	KER.OBKLAD V.2000 MM	OMÍTKA,STĚRKA TL.5MM
561	2 LŮŽKOVÝ POKOJ	17,40	PVC	PVC LIŠTA	OMÍTKA,STĚRKA TL.5MM
562	SEKRETARIÁT INTERNA	20,85	PVC	PVC LIŠTA	OMÍTKA,STĚRKA TL.5MM
563	PRIMÁŘ INTERNA	17,40	PVC	PVC LIŠTA	OMÍTKA,STĚRKA TL.5MM
564	SOCIÁLNÍ ZAŘ. PRIMÁŘE	3,05	KERAM.DLAŽBA	KER.OBKLAD V.2000 MM	OMÍTKA,STĚRKA TL.5MM
565	ZASEDACÍ MÍSTNOST	42,55	PVC	PVC LIŠTA	OMÍTKA,STĚRKA TL.5MM
566	SKLAD–ŠPINAVÉ PRÁDLO	16,15	KERAM.DLAŽBA	KER.OBKLAD V.2000 MM	OMÍTKA,STĚRKA TL.5MM

18.12.2002

ZK – OZNAČENÍ PRO ZPĚTNOU KLAPKU

RK – OZNAČENÍ PRO REGULAČNÍ KLAPKU

RK–S – OZNAČENÍ PRO REGULAČNÍ KLAPKU SE SERVOPOHONEM

OZNAČENÍ PRO TEPELNOU A PROTIPOŽÁRNÍ IZOLACI

DOPOJENÍ OHEBNÝM POTRUBÍM

POZNÁMKA

	Demontované VZT	Ponechané VZT
1.NP	zař.č. 1,2,11	zař.č. 5,7
2.NP	zař.č. 1,2,3	zař.č. 5
3.NP	zař.č. 1,2,3	zař.č. 5
4.NP	zař.č. 1,2,3	zař.č. 5
5.NP	zař.č. 1,2,3,10	zař.č. 4,5,9
6.NP	zař.č. 1,2,3,12	zař.č. 4,5,8,12,13

VYPRACOVAL: Ing. Ladislav Váňa	ZODP. PROJEKTANT: Ing. Ladislav Váňa
INVESTOR: Nemocnice České Budějovice, a.s., B. Němcové 585/54, České Budějovice 7	
AKCE: **STAVEBNÍ ÚPRAVY PAVILONU I NEMOCNICE ČESKÉ BUDĚJOVICE**	
VÝKRES: Půdorys 5.NP - Stávající VZT	

Ing. Ladislav Váňa
Větrná 132
370 01 Vráto
IČO: 76175481, DIČ: CZ7501051525
tel.: 605 158 381

STUPEŇ	DPS	ZAKÁZKA	19-15
DATUM	04/2019		
FORMÁT	6 A4		
MĚŘÍTKO	1:100		
VÝKRES Č.	29		