


M 1:50

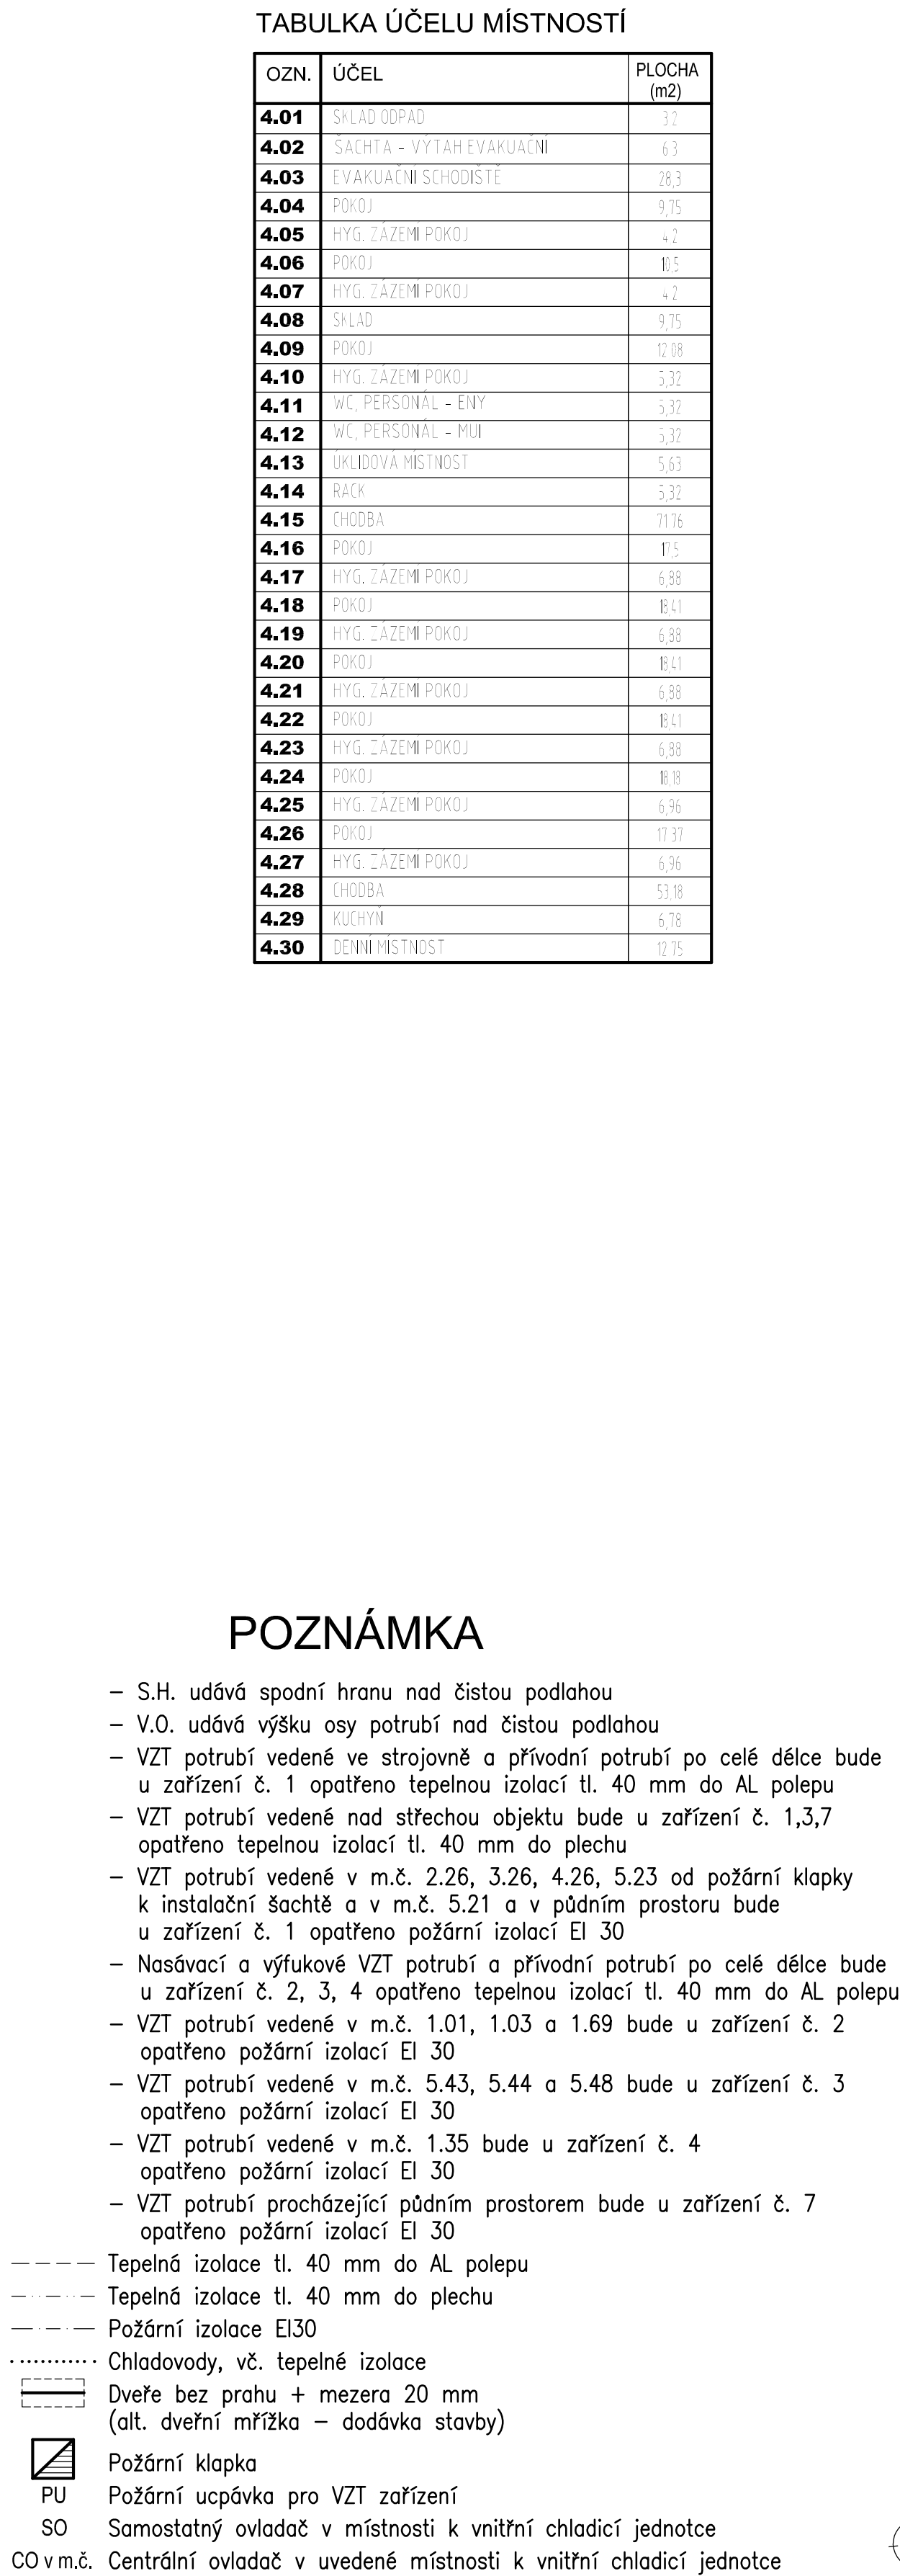

VYPRACOVAL: Ing. Ladislav Váňa		ZODP. PROJEKTANT: Ing. Ladislav Váňa		Ing. Ladislav Váňa Větrná 132 370 01 Vrátro IČO: 76175481, DIČ: CZ7501051525 tel.: 605 158 381	
INVESTOR: Nemocnice České Budějovice, a.s., B. Němcové 585/54, České Budějovice 7					
AKCE:  <b>STAVEBNÍ ÚPRAVY PAVILONU I NEMOCNICE ČESKÉ BUDĚJOVICE</b>				STUPEŇ	DPS
				ZAKÁZKA 19-15	
				DATUM	04/2019
				FORMÁT	12 A4
VÝKRES Půdorys 4.NP - I.část				MĚŘITKO	1:50
				VÝKRES Č.	7