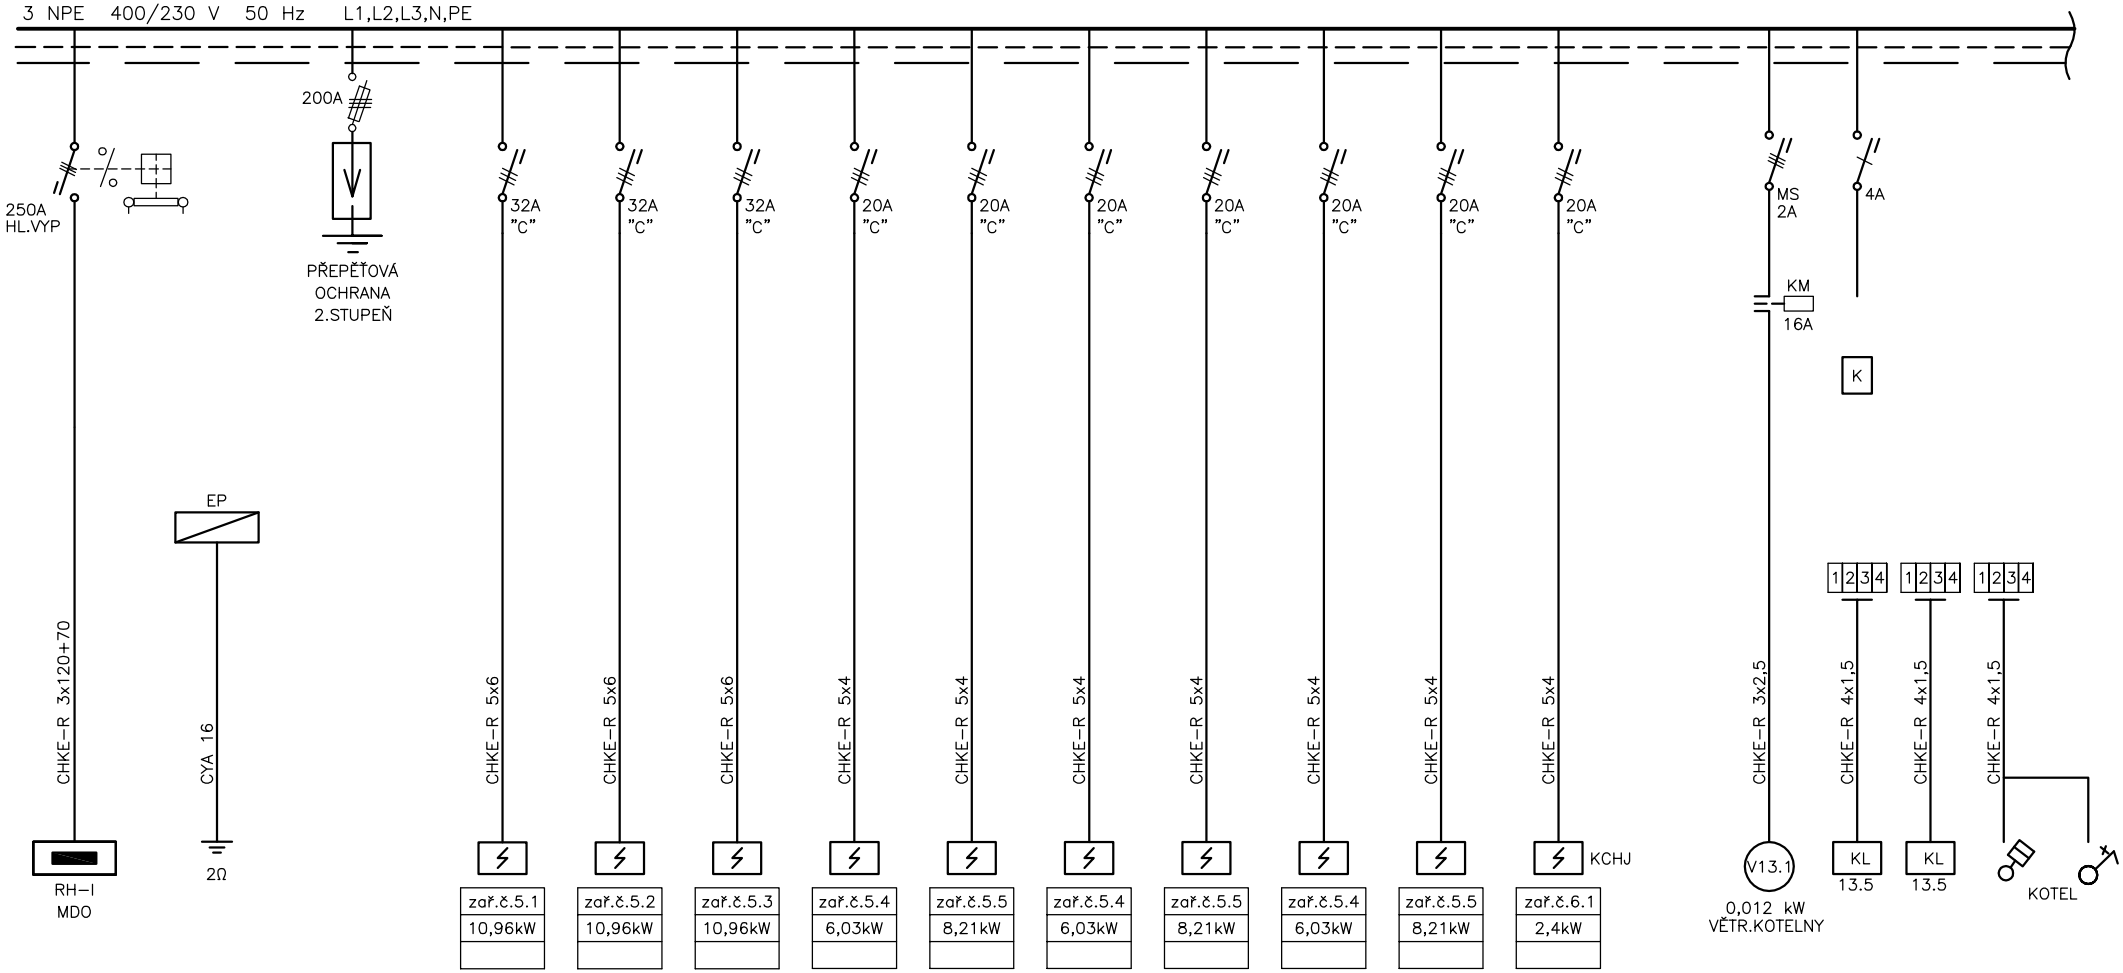

PROJEKTOVÝ A INŽENÝRSKÝ ATELIÉR	Akce: STAVEBNÍ ÚPRAVY PAVILONU I, NEMOCNICE Č. BUDĚJOVICE p.č. 1261, 1247/17, 1247/1, k.ú Č.Budějovice 7	Investor: Nemocnice České Budějovice B.Němcové 54, 370 01 České Budějovice	Stupeň: ZDS	Zak.č.	Výkres č. D.1.4.6.27
	Část: D.1.4.6 – ELEKTRO SILNOPROUD SCHÉMA ROZVADĚČE RCH-I	Projektant: ING. PRŮŠA JIŘÍ PETR BÜRGER DiS	Kreslil: DANIEL MÁDL	Datum: 3/2019	List/Listů 1/2

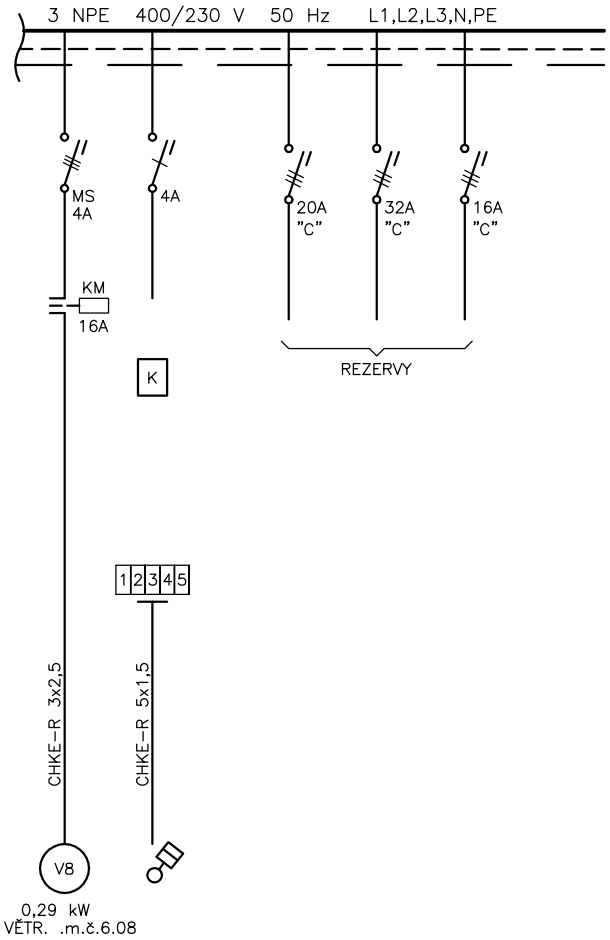

OCEP "Z"
2250/625/400
IP 43/20
HL.400
PŘÍVODY A VÝVODY HORNÍ

SKŘÍŇOVÝ ROZVADĚČ 1.POLE

Ochrana PND: základní – automatickým odpojením od zdroje
zvýšená – hlavním pospojováním
– proudovými chrániči

INSTALOVANÝ PŘÍKON: Pi = 85kW
SOUDOBÝ PŘÍKON: Ps = 85kW

PROJEKTOVÝ A INŽENÝRSKÝ ATELIÉR	Akce: STAVEBNÍ ÚPRAVY PAVILONU I, NEMOCNICE Č. BUDĚJOVICE p.č. 1261, 1247/17, 1247/1, k.ú Č.Budějovice 7	Investor: Nemocnice České Budějovice B.Němcové 54, 370 01 České Budějovice	Stupeň: ZDS	Zak.č.	Výkres č. D.1.4.6.27
	Část: D.1.4.6 – ELEKTRO SILNOPROUD SCHÉMA ROZVADĚČE RCH–I	Projektant: ING. PRŮŠA JIŘÍ PETR BÜRGER DiS	Kreslil: DANIEL MÁDL	Datum: 3/2019	List/Listů 2/2