ŘEZ-1

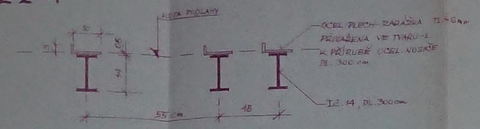

ŘEZ - 2

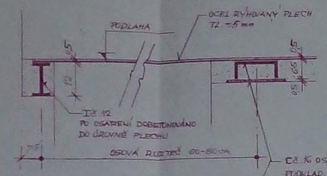

ŘEZ - 3

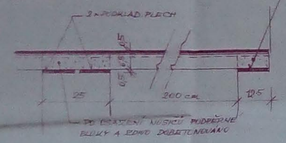

ŘEZ - 5

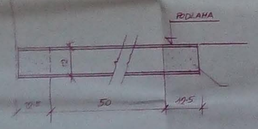

ŘEZ - 4

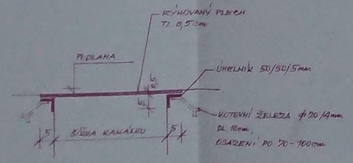

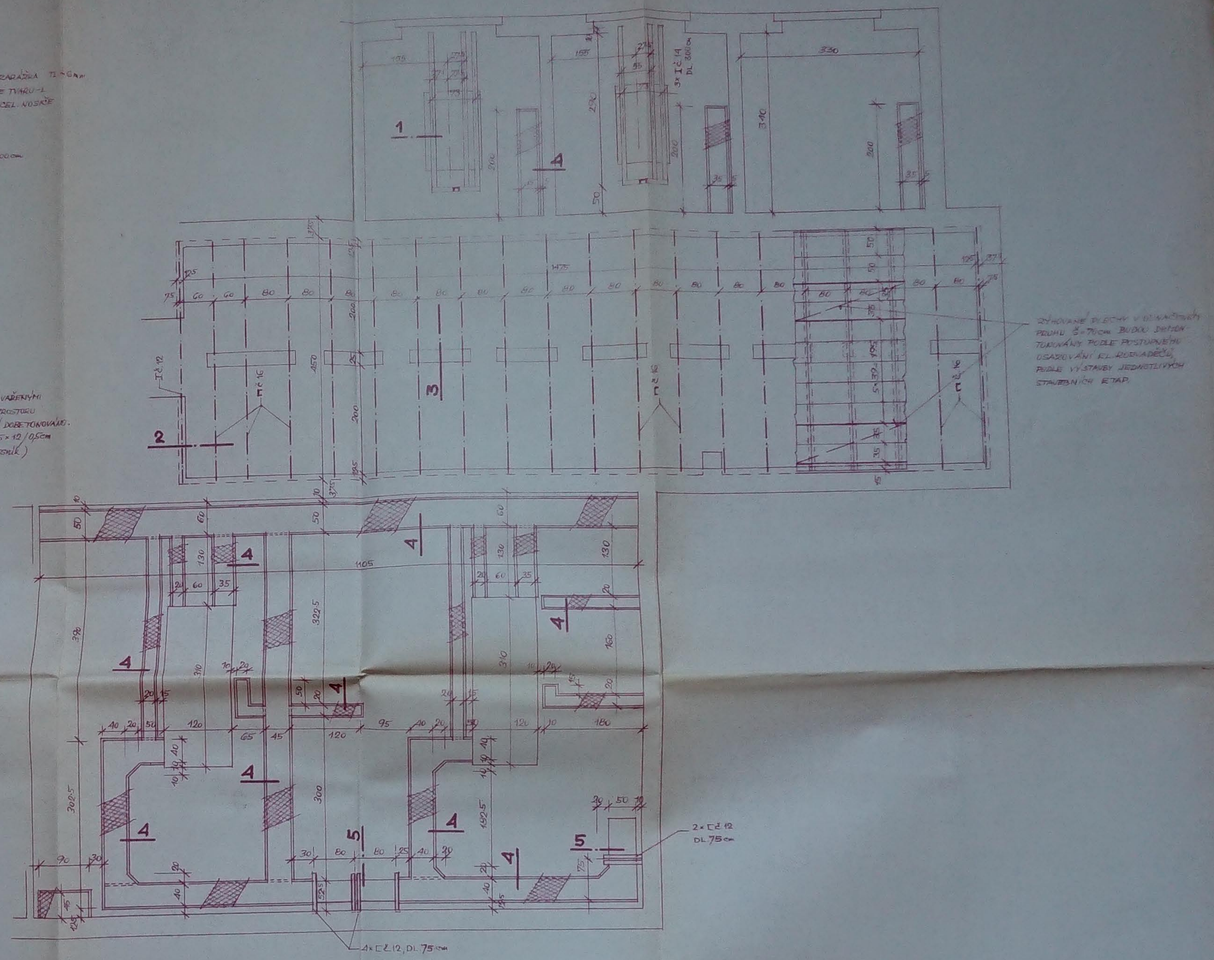

POPIS, MATERIÁL	ROZMĚR	KUSŮ	CELKEM m, m²	VÁHA PRVKU	VÁHA CELKOVÁ
OCEL. NOSNÍKY PRO TRAFA I č. 14	3,00 m	6	18,00 m	282,00	
	0,80 m	2	1,60 m		
ZARÁŽKA - OCEL. PLECH Š 13 cm TL. 6 mm	0,39 m²	6	2,40 m²	112,80	394,80
OCEL. MONTÁŽ. PODLAHA ROZVODNY NOSNÍK I č. 12	4,55 m	1	4,55 m	52,00	
I č. 16	4,55 m	19	86,50 m	1 560,00	
PODKLAD. PLECHY 25×12/TL. 5 mm	0,03 × 4	19	2,30 m²	90,00	
OCEL. RÝHOV. PLECH TL. 5 mm	4,50 × 15,0	1	67,50 m²	2 640,00	4 346,00
ZAKRYTÍ KANÁLŮ	98,50 m	-	98,50 m	975,00	
ÚHELNÍK 50/50/5 mm	0,10 m	160	16,00 m	12,00	
VOTEVNÍ ŽELEZA ϕ 20/A mm	24,80 m²	-	24,80 m²	859,00	
OCEL. RÝHOVANÝ PLECH TL. 5 mm	0,95 m	6	4,50 m	50,50	1 896,50
OCEL. NOSNÍK I č. 12					
CELKOVÁ VÁHA kg					6 037,30

HLAVNÍ PROJEKTANT: ING. ARCH. E. KAFKA	SPOLUPRACUJÍCÍ PROJEKTANT:	STAV. V. MAŘÍK	KRESLIL:
HLAVNÍ INŽENÝR PROJEKTU: STAV. V. MAŘÍK	VEDOUCÍ ATELIÉRU: ING. ARCH. ČERNICKÝ	VED. STAV. ODBORU: HLUCH V. VOLF	KONTROLOVAL:

ZDRAVOPROJEKT PRAHA

INVESTOR: OÚNZ PRACHATICE

NEMOCNICE I. V PRACHATICÍCH
OBJ. Č. 11 - TRAFOSTANICE

FORMÁT	6 A
DATUM	10/79
MĚŘ.	20
ČÍSLO	70-0-2-1-1

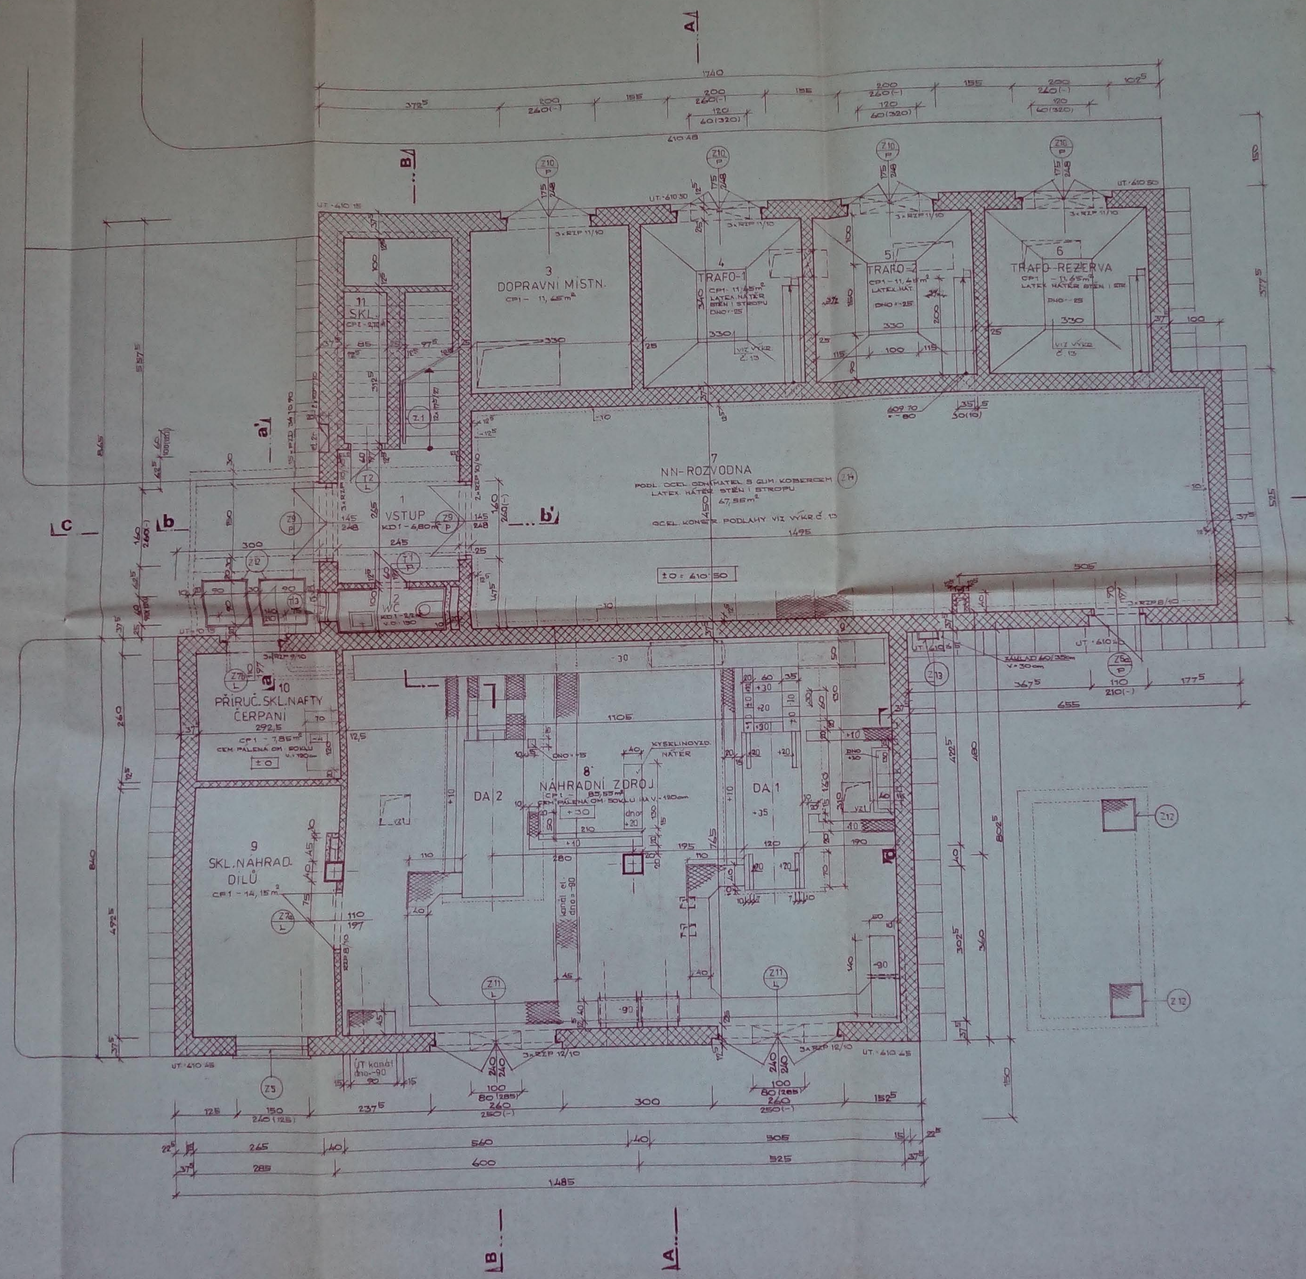

pohled „p"

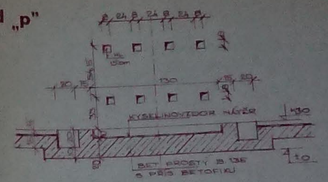

řez a-a'

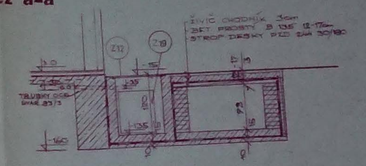

řez b-b'

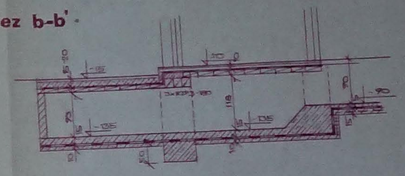

LEGENDA

- ŽELBET PREFABRIK. - SLOUPY SKELETU MS 71
- ZDIVO Z CIHEL CDm, MVC 25
- ZDIVO Z CIHEL DVOUDĚR. Dp D2, MVC 25

VÝPIS PREFABRIKÁTŮ

OZNAČENÍ	KS
RZP 8/10	4
RZP 9/10	3
RZP 10/10	16
RZP 11/10	12
RZP 12/10	6

OZNAČENÍ	KS
RZP 7/10	2
PZD 34/10/90	15

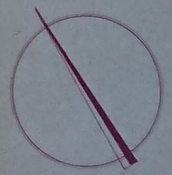

ZDRAVOPROJEKT PRAHA

ING. ARCH. K. KAŇKA		I. KAROLOVÁ	
STAV. V. MAŘÍK	ING. ARCH. ČERNÍCKÝ	MUDr. V. VOLF	

OUDIZ PRACHATICE

NEMOCNICE I. V PRACHATICÍCH
OBJ. Č. 11 - TRAFOSTANICE

1. NADZEM. PODLAŽÍ

FORMÁT 6 AA
DATUM
KRESLIL J.D.
Č. 31-3 3409
MĚŘ. 1:50
Č. L. 5

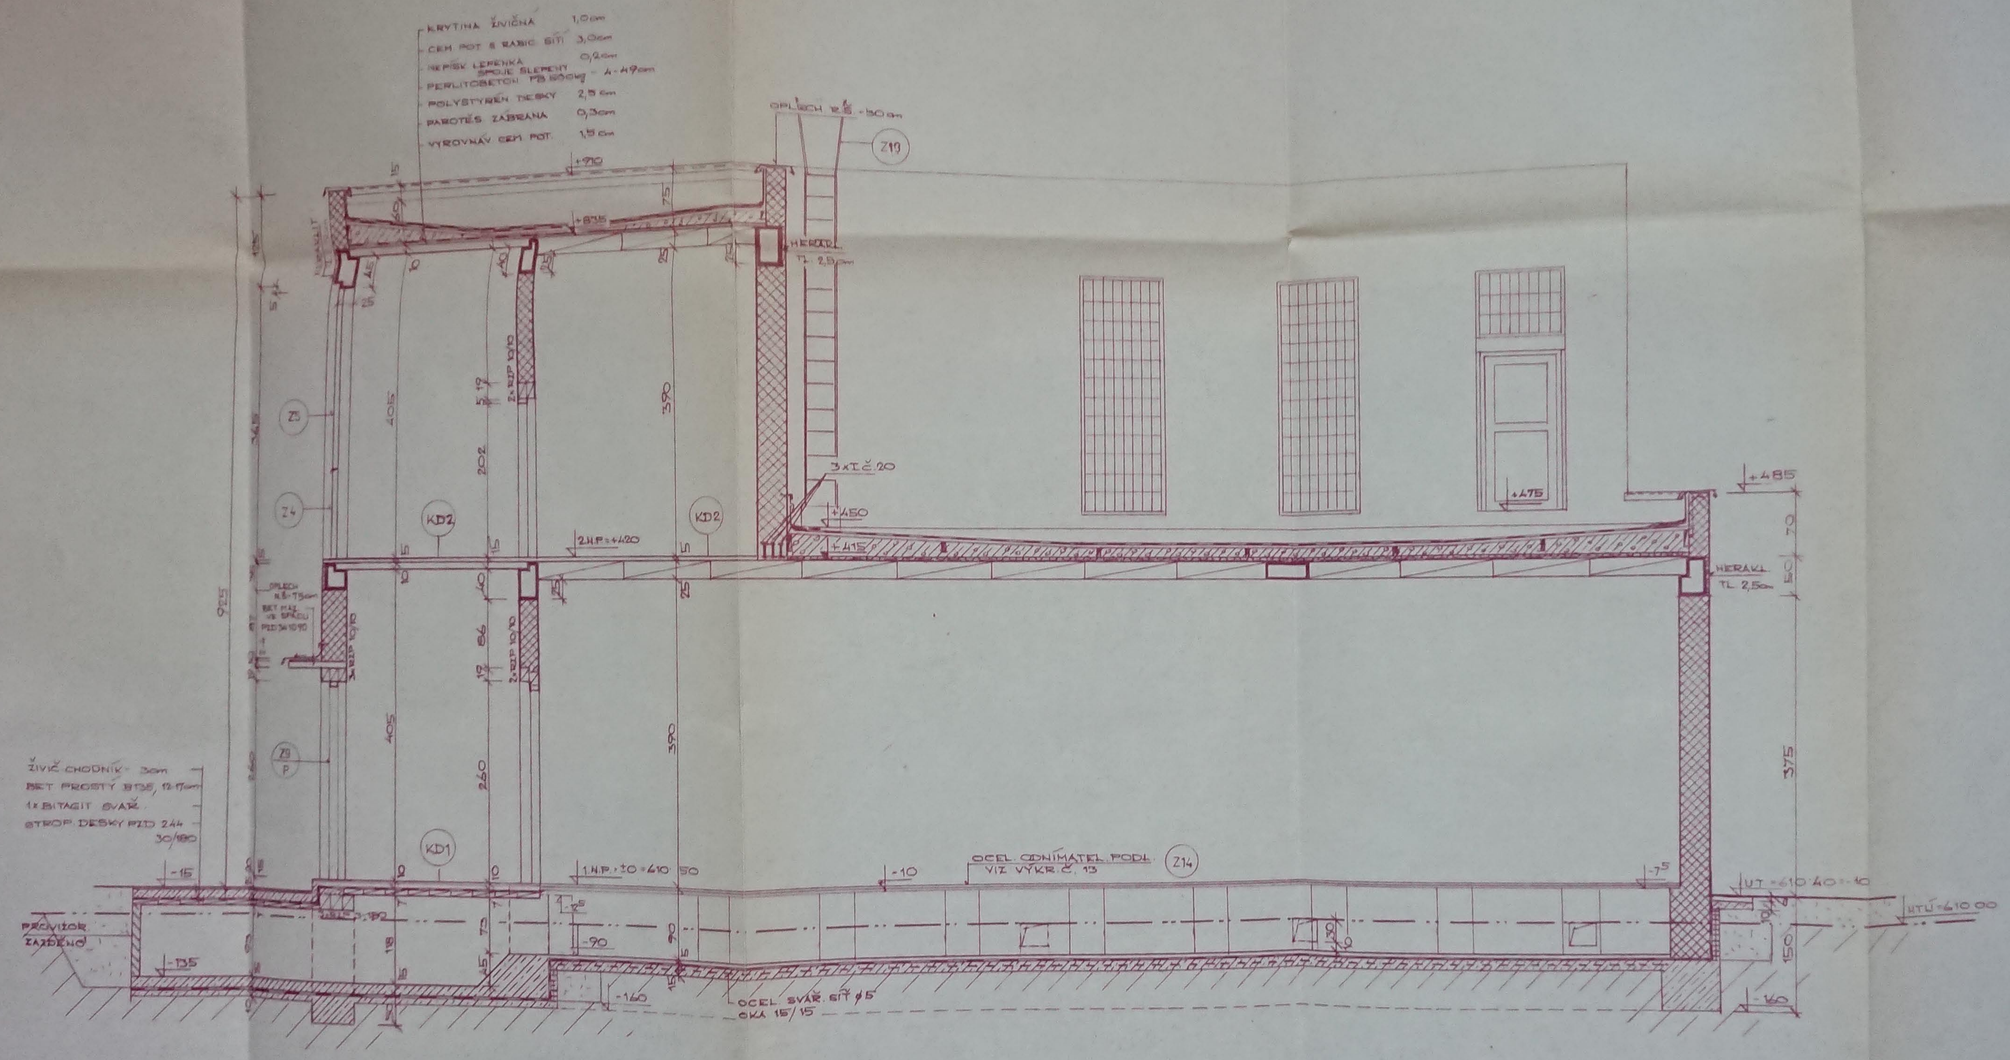

ING. ARCH. K. KAFKA		I. KAROLUSOVÁ	
STAV. V. MAŘÍK	ING. ARCH. ČERNICKÝ	MUDr. V. VOLF	

OÚNZ PRACHATICE

NEMOCNICE I.V PRACHATICÍCH

OBJ. Č. M – TRAFOSTANICE

ŘEZ C–C'

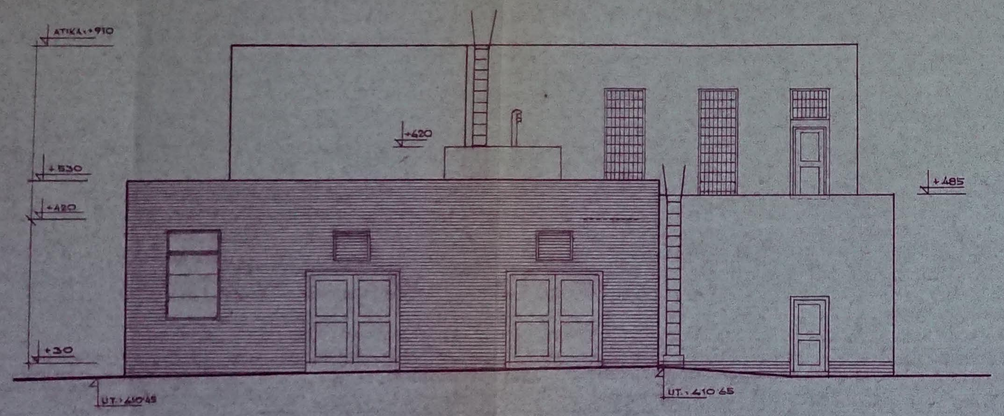

POHLED JIŽNÍ

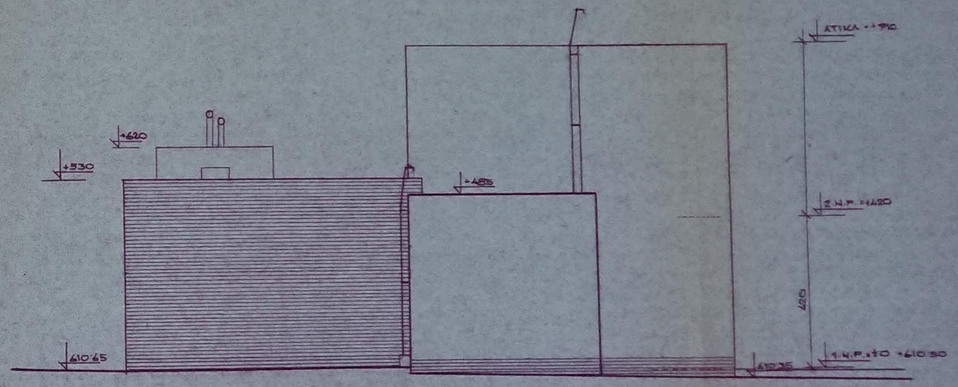

POHLED VÝCHODNÍ

HLAVNÍ PROJEKTANT:	SPOLUPRACUJÍCÍ PROJEKTANTI:	V. PRACI DNE:
ING. ARCH. K. KAPINA		KARDOUBEK
HLAVNÍ VEDOUCÍ PROJEKTU:	VEDOUCÍ ATELIÉRU:	VED. PROJ.
BOHU V. HAŠEK	ING. ARCH. ČERNICKÝ	MILDOV V.

INVESTOR: OÚNZ PRACHATICE

NEMOCNICE I. V PRACHATICÍCH
OBJ. Č. 11 - TRAFOSTANICE

POHLED JIŽNÍ, VÝCHODNÍ

STROJOVNA S DIESELAGREGÁTY

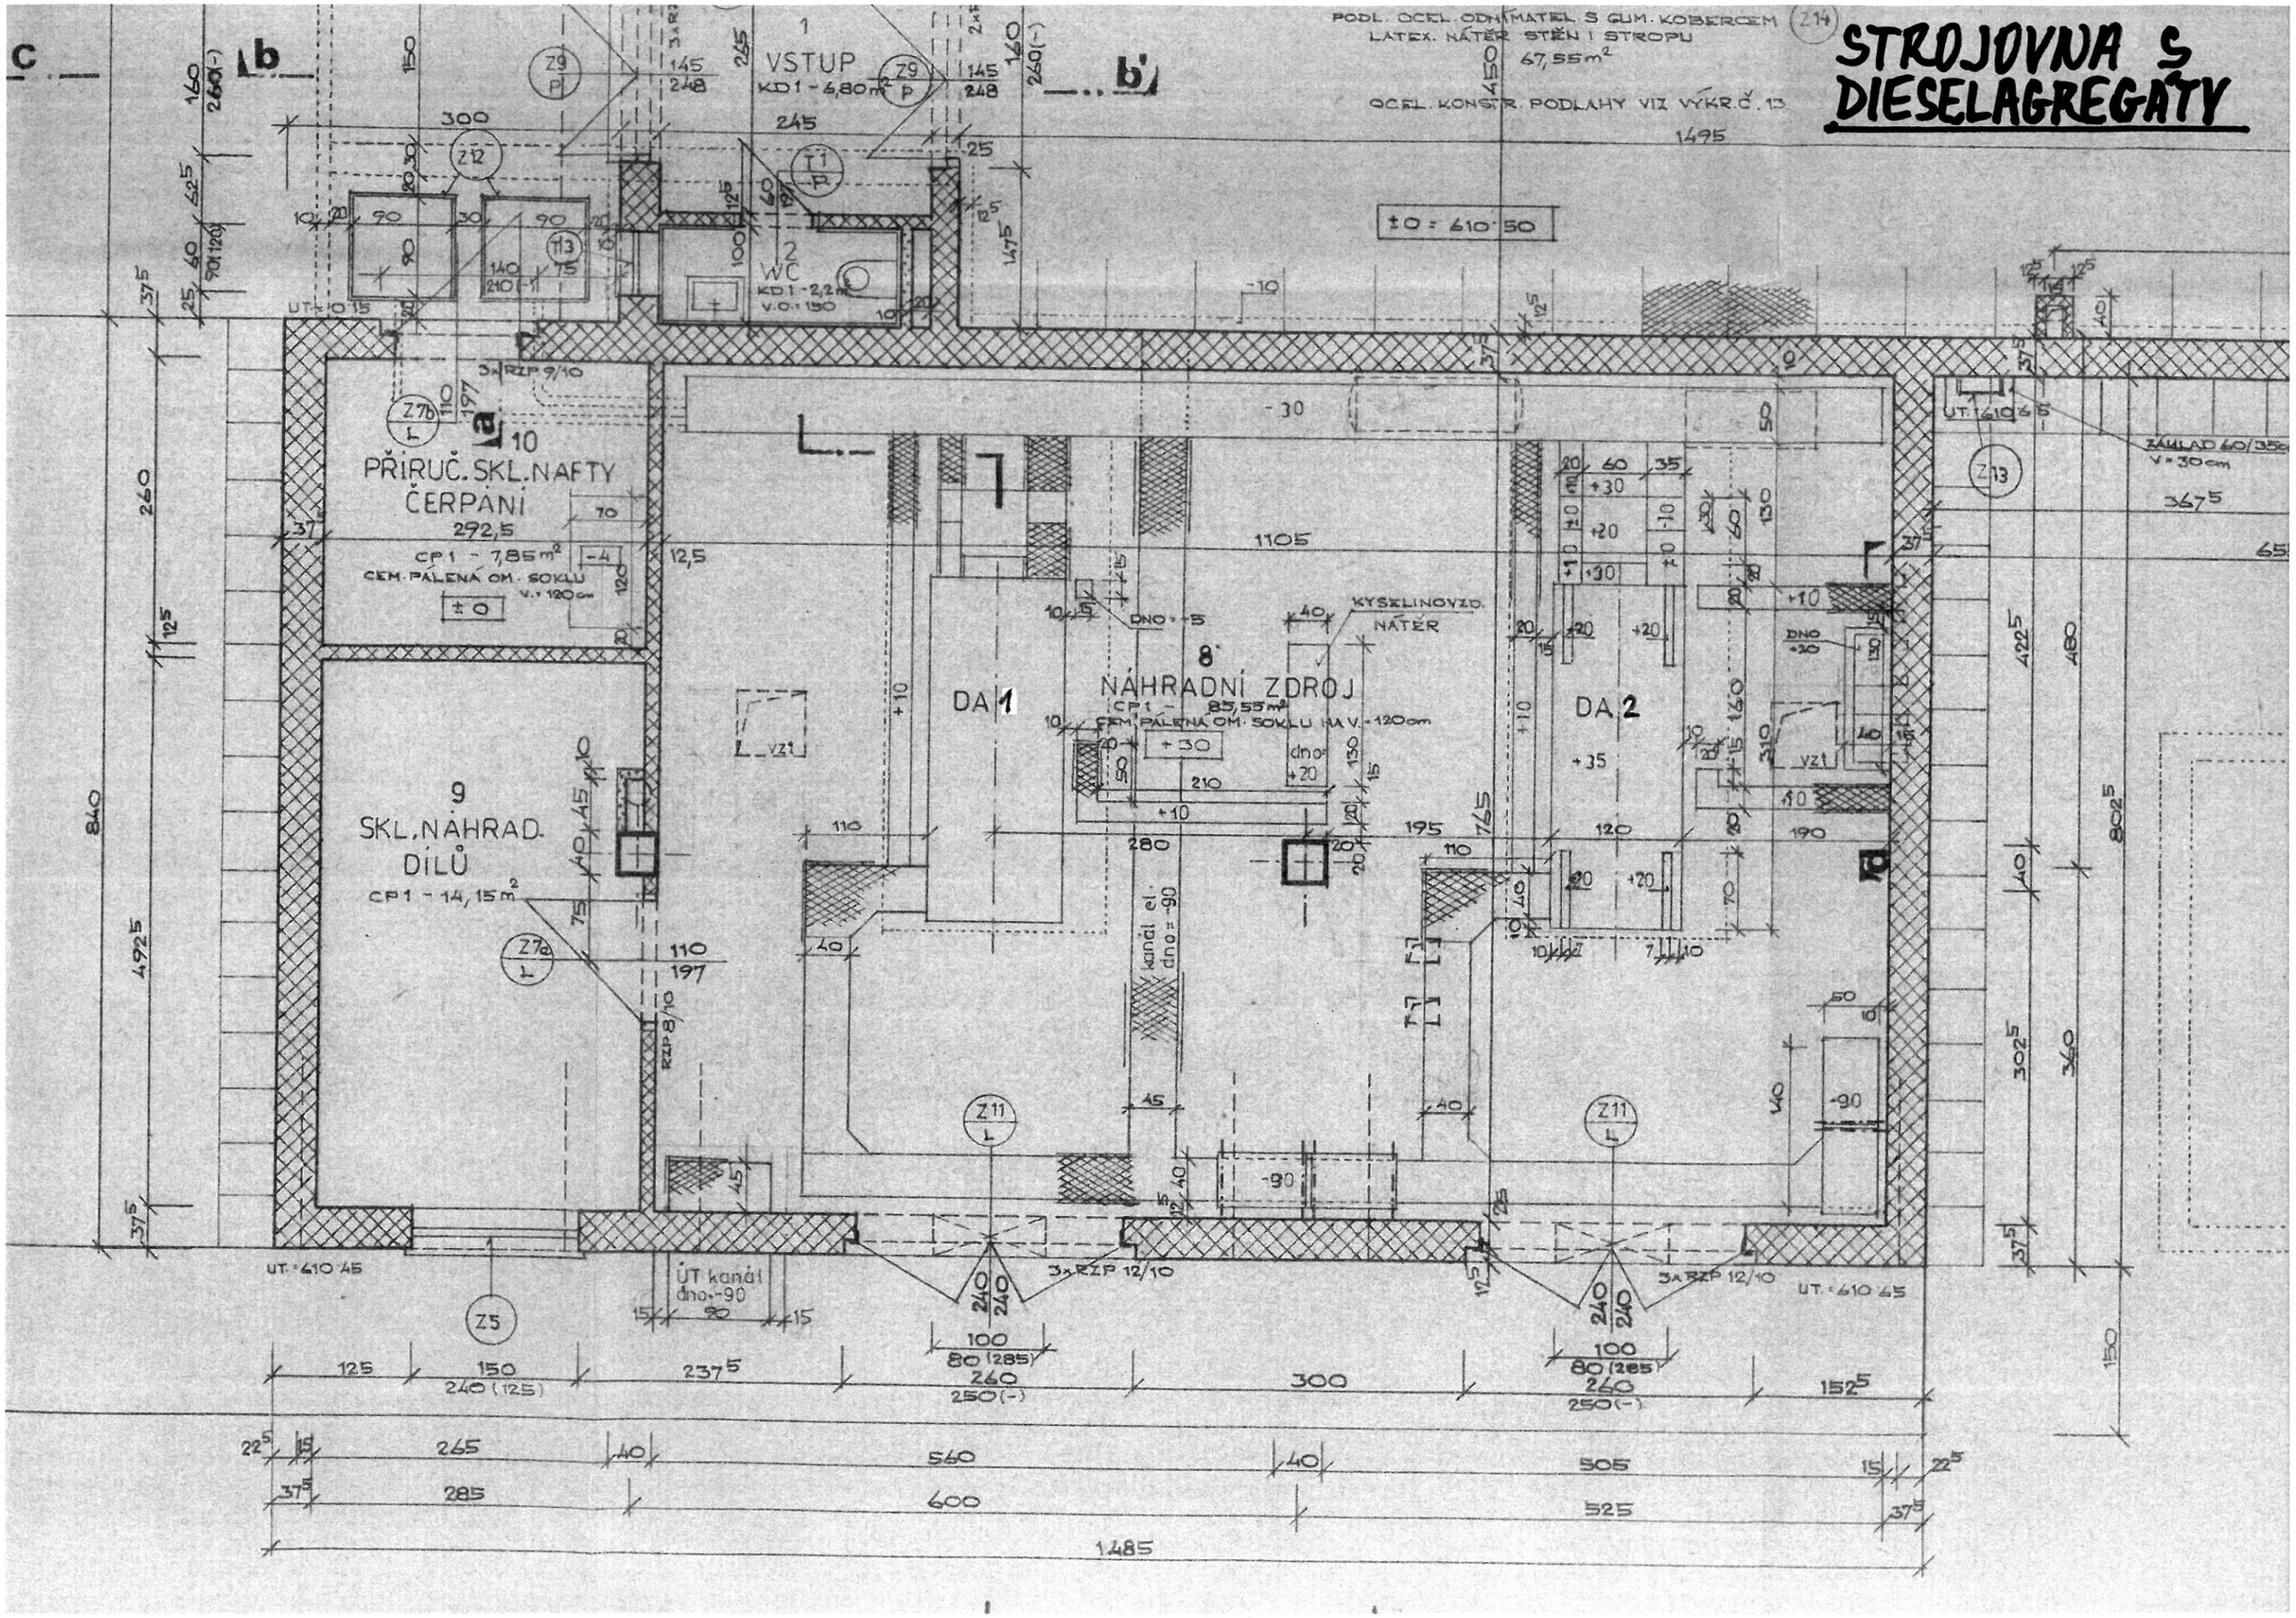

TLUMIČ VÝFUKŮ

ŘEZ A–A

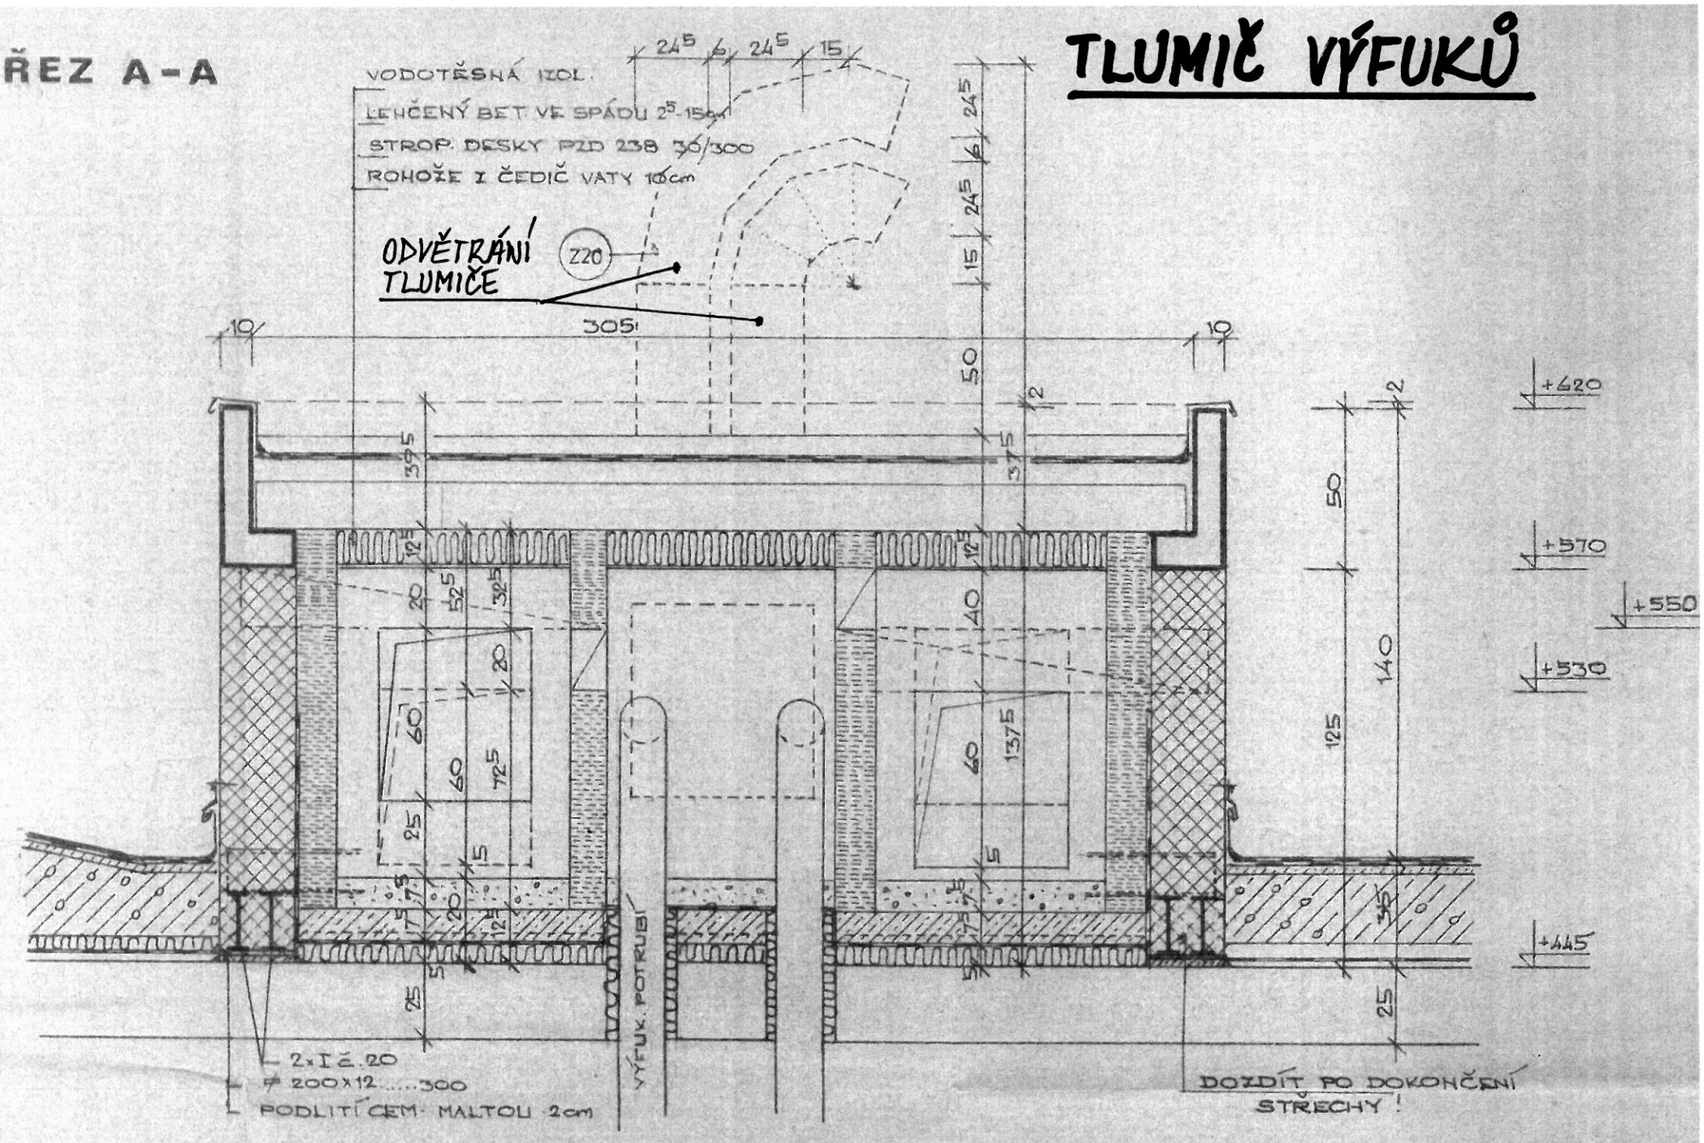

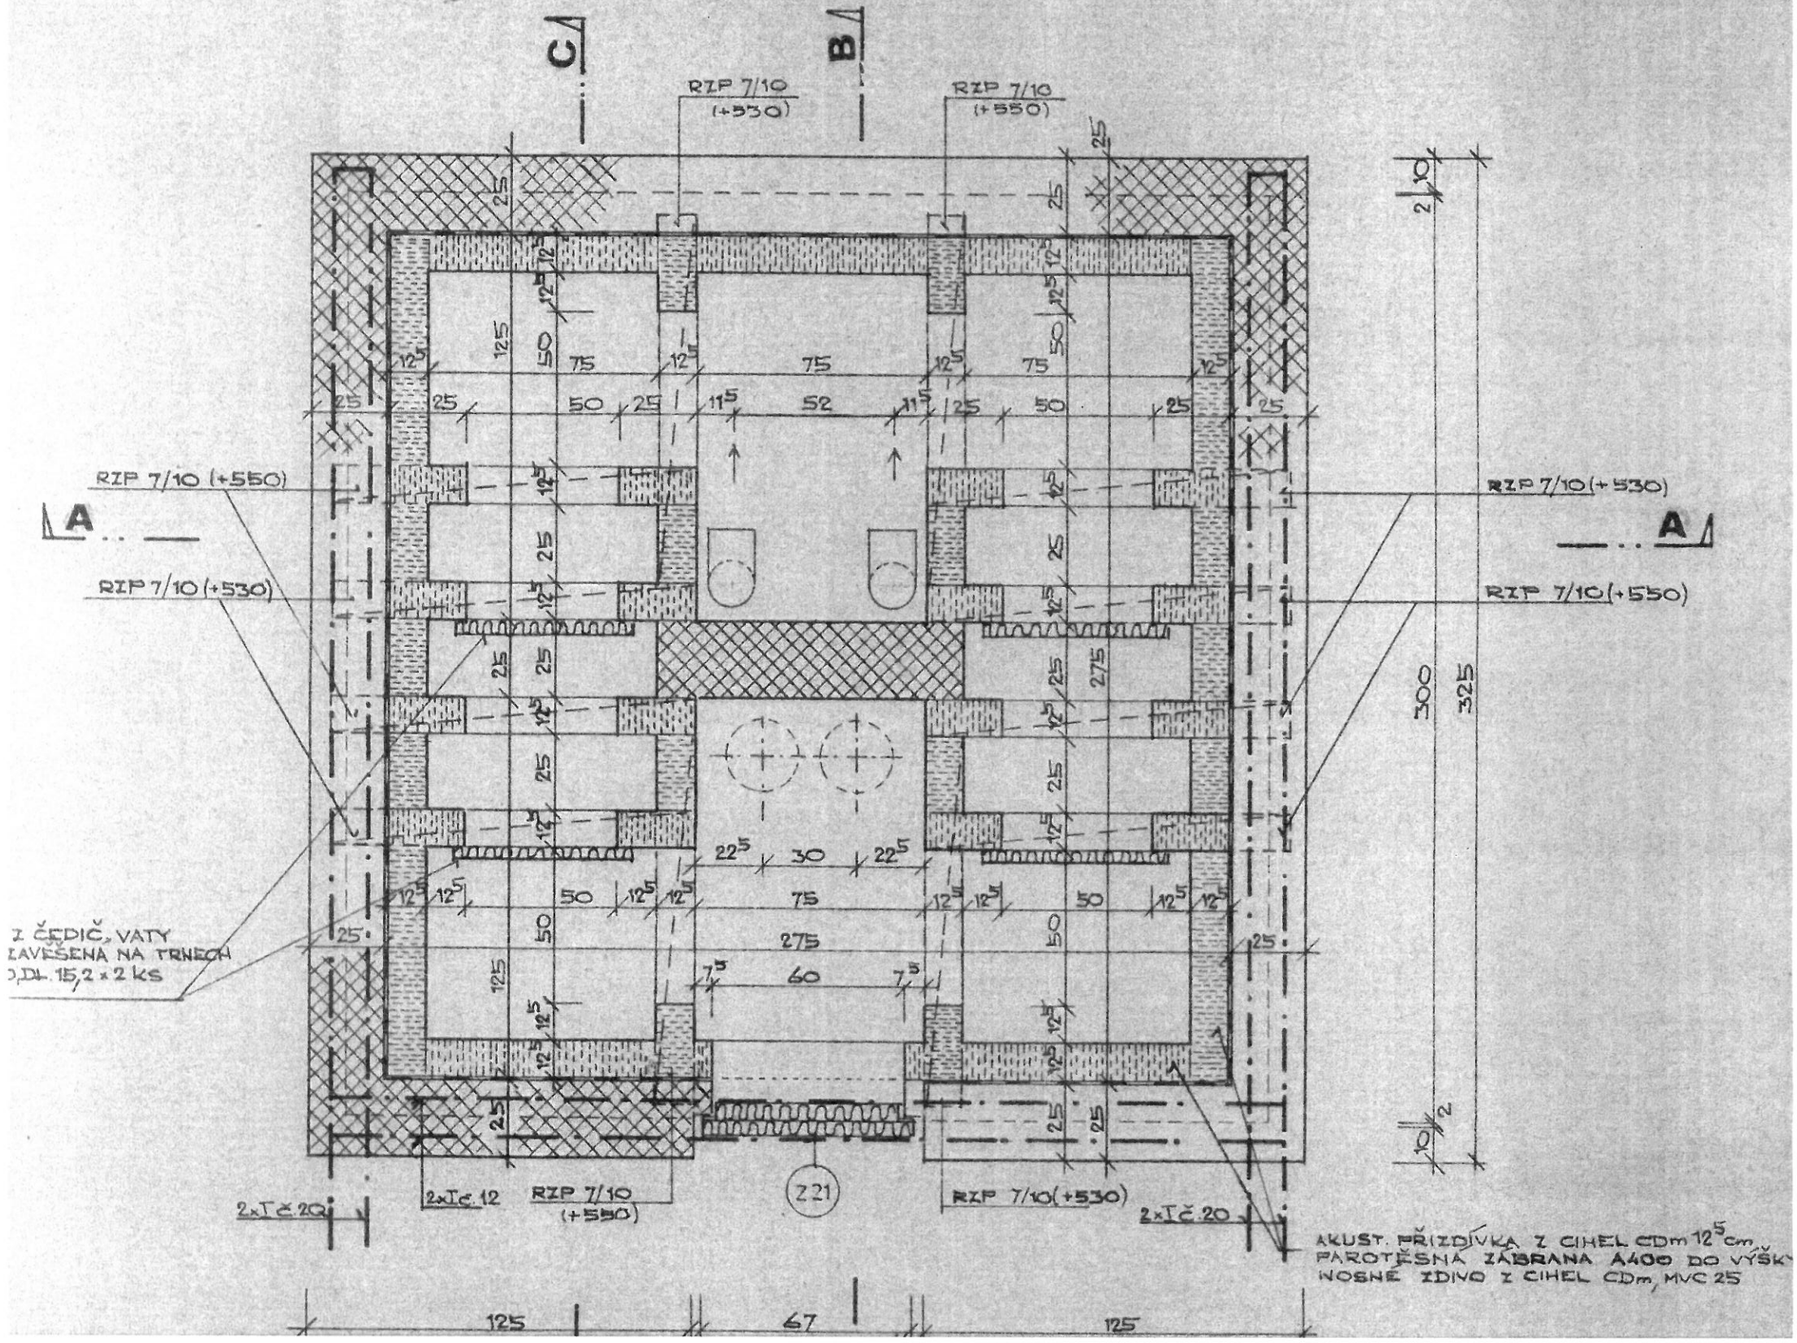

TLUMIČ VÝFUKŮ

ŘEZ B-B

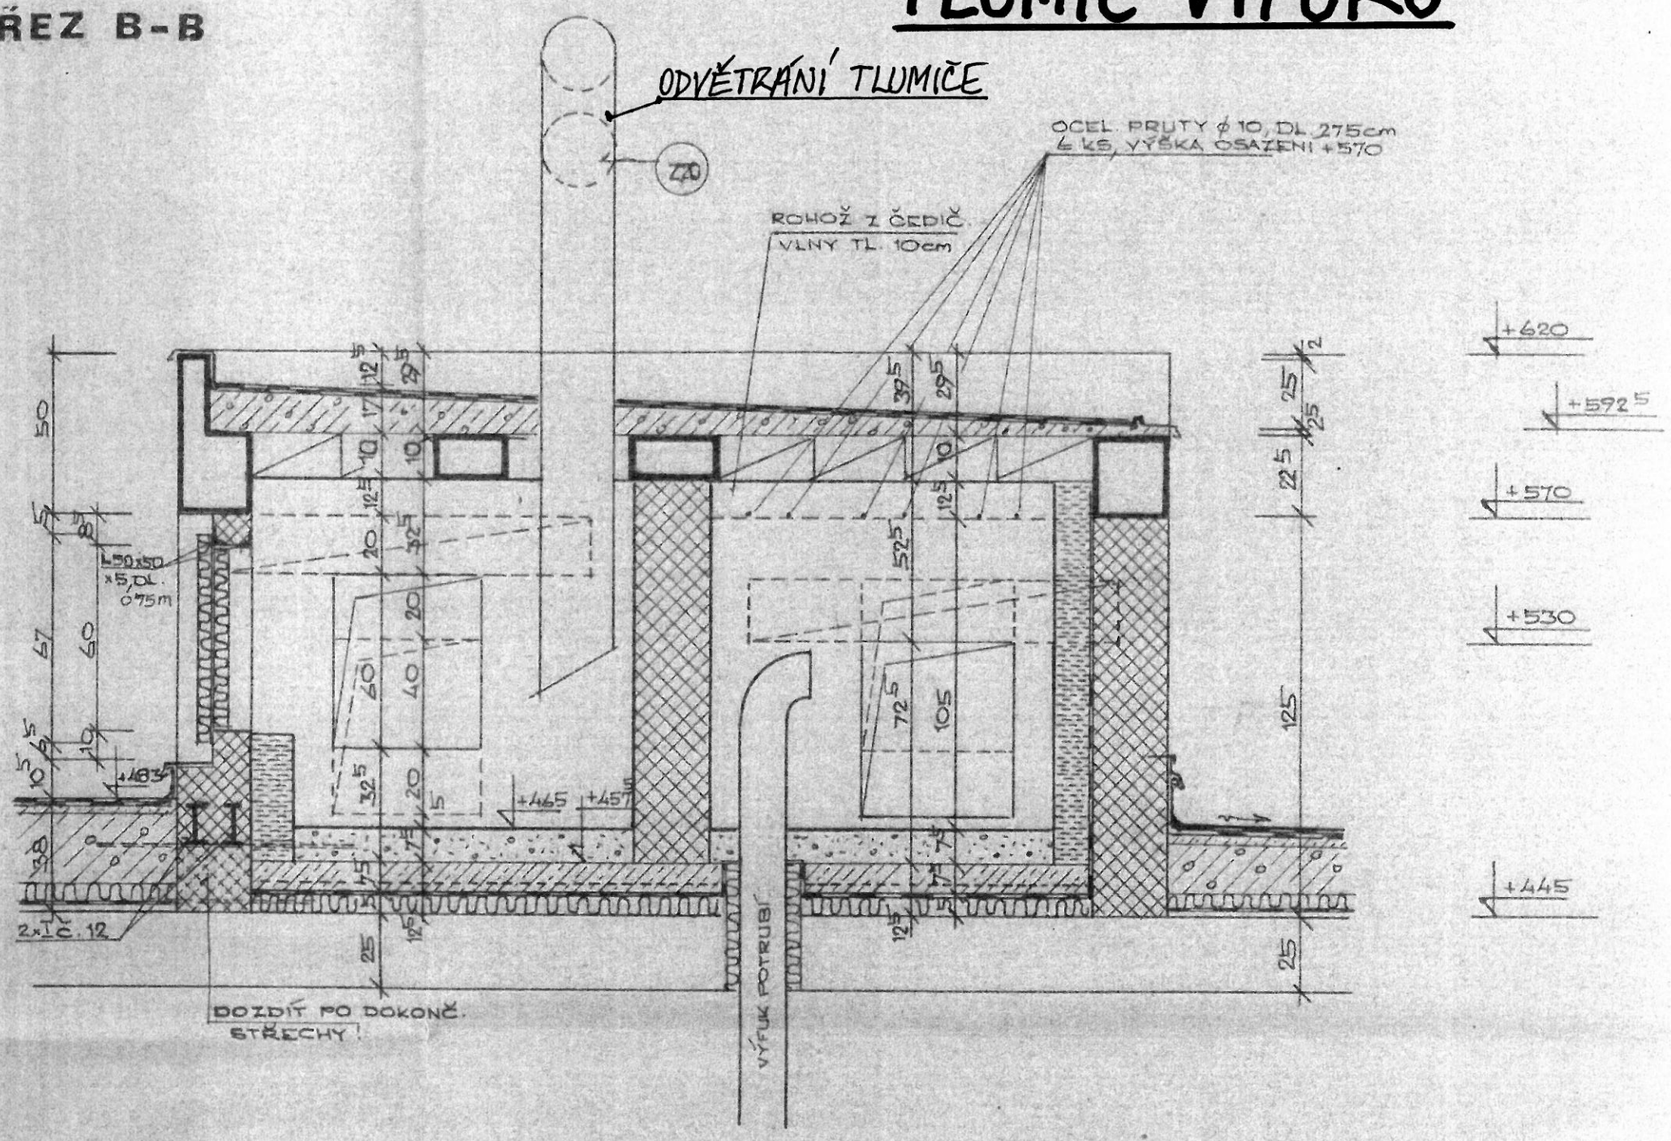
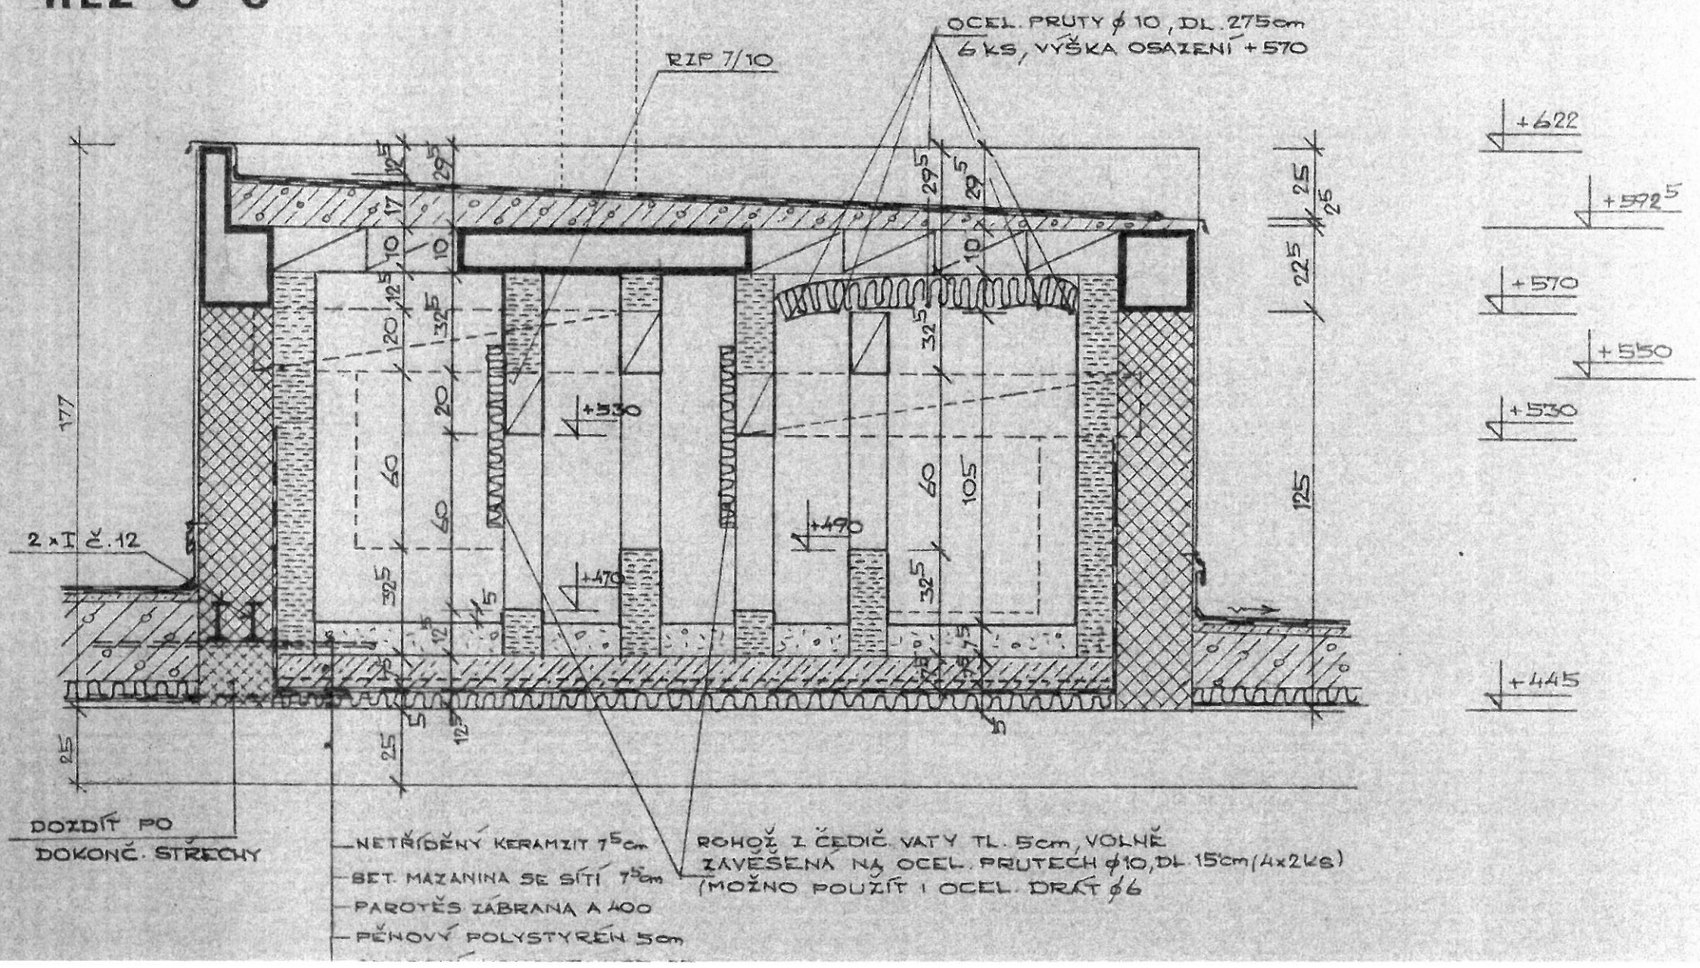
ŘEZ C-C