


Pohled 07

1:20

Vybavení výrobků - nástěnná rampa 2L:

medicinnální plyny (osazení platí pro jedno lůžko):

- 1x kyslík (O₂)
- silinoproud (osazení platí pro jedno lůžko):
- 2 x MDO / 1okruh
- 2 x DO (LED) / 1 okruh
- 3 x zdiřka ochranného pospojení
- slaboproud (osazení platí pro jedno lůžko):
- 2 x datová zásuvka RJ45 6 cat.
- osvětlení (osazení platí pro jedno lůžko):
- osvětlení přímé 8W - z rampy tah. vypláštěm
- osvětlení nepřímé 25W - ode dveří (samostatně)
- příslušenství (osazení platí pro jedno lůžko):
- 2x mediálšta (400 mm délky),

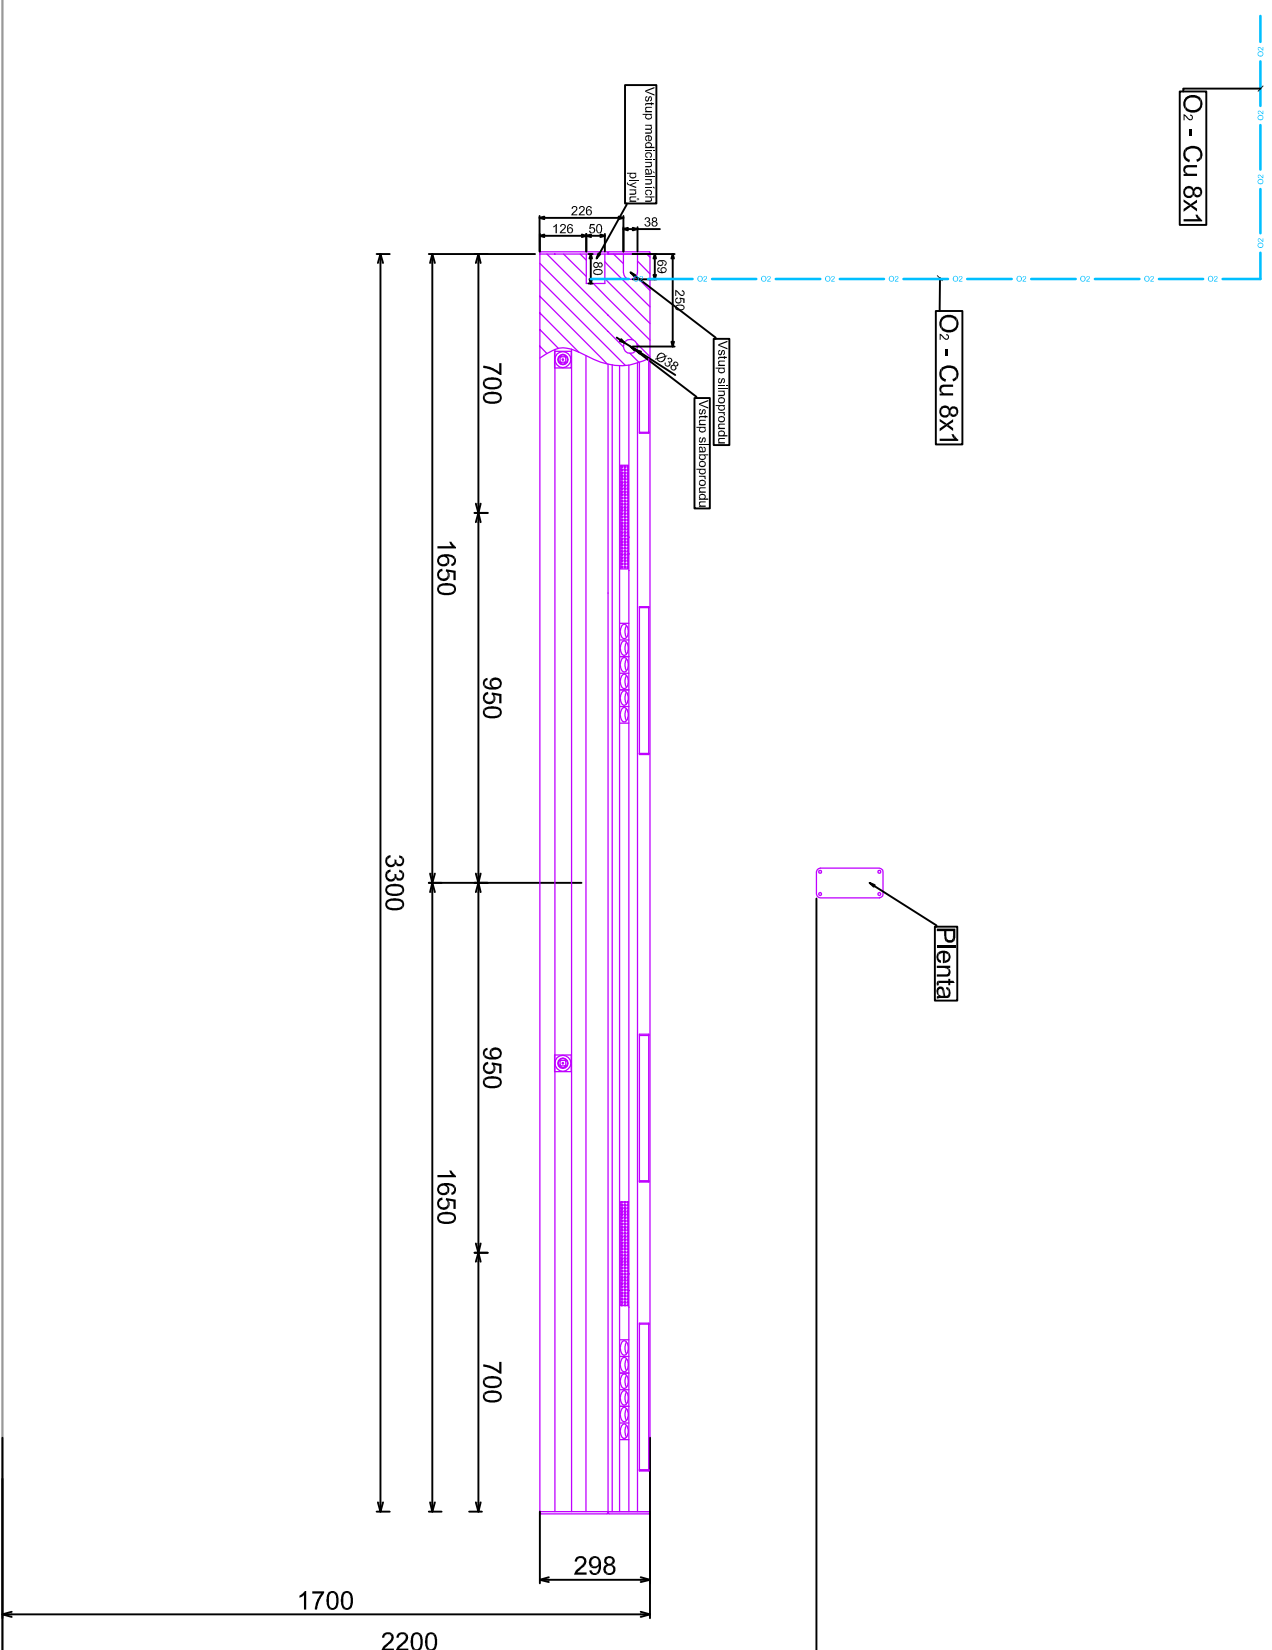

LEGENDA

[illegible]