TABULKA MÍSTNOSTÍ

Č.M.	NÁZEV MÍSTNOSTI	PLOCHA m 2
2.01	SPOLEČENSKÁ MÍSTNOST	20.00
2.02	STANIČNÍ SESTRA	19.15
2.03	VYŠETŘOVNA	20.35
2.04	DENNÍ MÍSTNOST SESTER	20.90
2.05	POKOJ Č.1 – KLIENTI	20.05
2.06	SOCIÁLNÍ ZAŘÍZENÍ –KLIENTI –ZTI	7.35
2.07	POKOJ Č.2 – KLIENTI	23.15
2.08	TĚLOCVIČNA / SKLAD	25.55
2.09	UMÝVÁRNA –NÁVŠTĚVY	1.50
2.10	WC – NÁVŠTĚVY	1.60
2.11	UMÝVÁRNA – PERSONÁL	1.40
2.12	WC – PERSONÁL	2.00
2.13	CHODBA	40.60
2.14	CHODBA	27.00
2.15	CHODBA	36.30
2.16	RECEPCE	22.80
2.17	BALKÓN	10.70
2.18a	VZDUCHOTECHNICKÁ ŠACHTA	5.76
2.18b	VÝTAHOVÝ PROSTOR	5.76
2.19	ROZVODNA – SLABOPROUDÉ SYST.	5.60
2.20	SKLAD ZDRAVOTNICKÉHO MAT.	16.55
2.21	POKOJ Č.3 – KLIENTI	21.70
2.22	POKOJ Č.4 – KLIENTI	26.65
2.23	POKOJ Č.5 – KLIENTI	30.75
2.24	POKOJ Č.6 – KLIENTI	19.30
2.25	POKOJ Č.7 – KLIENTI	19.30
2.26	POKOJ Č.8 – KLIETNI	19.30
2.27	SCHODIŠŤOVÝ PROSTOR *	23.20
2.28	PŘEDSÍŇ	9.35
2.29	CHODBA	61.65
2.30	POKOJ Č. 9 – KLIENTI	15.60
2.31	SOCIÁLNÍ ZAŘÍZENÍ – KLIENTI	4.30
2.32	SOCIÁLNÍ ZAŘÍZENÍ – KLIENTI	4.30
2.33	POKOJ Č.7 – KLIENTI	6.35
2.34	ČISTÍCÍ MISTNOST	8.05
2.35	SPRCHA – KLIENTI	4.20
2.36	WC – KLIENTIŮ	1.90
2.37	WC ŽENY – ZTP – KLIENTI	7.40
2.38	ÚKLIDOVÁ MISTNOST	2.45
2.39	WC MUŽI – ZTP – KLIENTI	7.45
2.40	BEZBARIÉROVÁ KOUPELNA–KLIENTI	9.75
2.41	PŘÍPRAVNA LÉKŮ	16.75
2.42	SKLAD	7.70
2.43	SKALD CHODITEK	5.60

LEGENDA

	Rozvodné potrubí kyslíku - Cu trubka 4 bar
	Stávající rozvodné potrubí kyslíku - Cu trubka 4 bar
	Ocelová chránička potrubního rozvodu
A	Nástěnná terminální jednotka s RSP, dle ČSN EN ISO 7396-1
	Kabel J-Y(St) 2x2x0,8
	Monitorovací zařízení 12 vstupů dle ČSN EN ISO 7396-1
	Ventilová skříň pro dle ČSN EN ISO 7396-1

TABULKA DOPORUČ. VZDÁL. PODPĚR POTRUBÍ	
Cu TRUBKA	MIN. VZDÁLENOST (m)
Ø8x1	1,5
Ø12x1	1,5
Ø18x1	1,5
Ø22x1	2,0
Ø28x1,5	2,0
Ø42x1,5	2,5
Ø54x2	2,5
>Ø54	3,0

TABULKA POUŽITÝCH OCEL. CHRÁNIČEK	
Cu TRUBKA	CHRÁNIČKA
Ø8x1	TR Ø21,6x2,6
Ø12x1	TR Ø26,9x2,6
Ø18x1	TR Ø31,8x2,6
Ø22x1	TR Ø38x2,6
Ø28x1,5	TR Ø44,5x3,2
Ø42x1,5	TR Ø57x3,2
Ø54x2	TR Ø76x3,2
Ø70x3	TR Ø89x3,6

POZNÁMKA:

Nutná koordinace odstávky stávajících rozvodů (O2, AIR) - zajistí uživatel
Stávající rozvody stlačeného vzduch budou demontovány.
Potrubní rozvod medicinálních plynů povede v podhledu, případně pod omítkou
Rozvodné potrubí bude kotveno pomocí ocelových objímek a závěsů
Bourací práce, demontáže a následné montáže zajistí uživatel (stavba)
Přívod el. proudu z DO 230V/6A pro monitor. zařízení zajistí profese silnoproud
Uzemnení rozvodného potrubí a ventilových skříní zajistí profese silnoproud
Propojení monitorovacího zařízení s ventilovou skříní pomocí
J-Y (St)Y 2x2x0,8 protipožární zajistí profese mediplyny

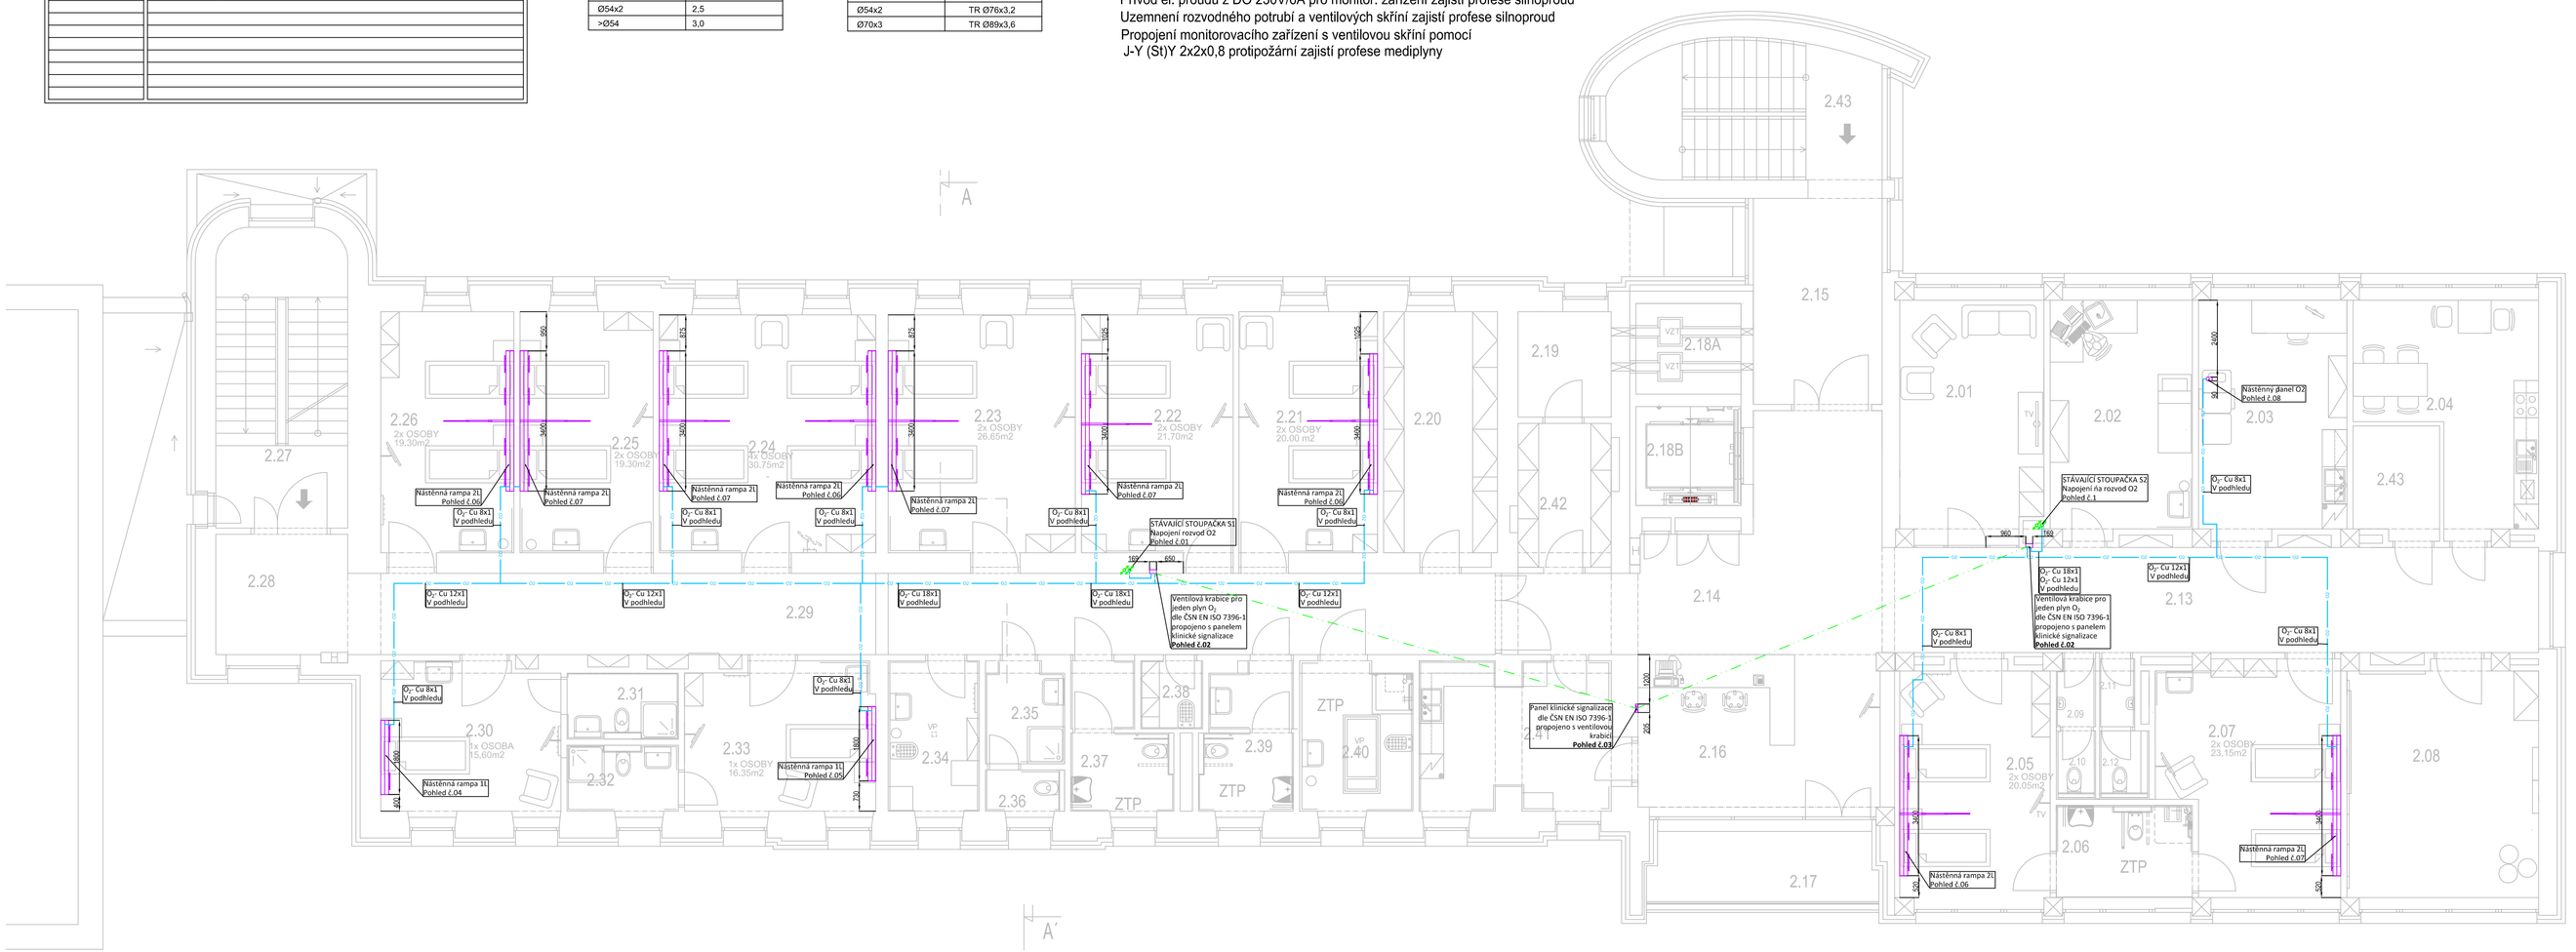

ZODPOVĚDNÝ PROJEKTANT	VYPRACOVAL	ATELIER G.C.S. P. S.
Ing. Zdeněk Krajíč	Miloš Fogl	377 01 Jindřichův Hradec e-mail:info@atelierGCS.cz
MÍSTO: Nemocnice Jindřichův Hradec - pavilon A, k.ú. Jindřichův Hradec		
INVESTOR: Nemocnice Jindřichův Hradec, U nemocnice 380/88, 377 38		FORMÁT 16/A4
AKCE: **STAVEBNÍ ÚPRAVY 2.NP - 2.NP PAVILONU "A" PŘESTAVBA BĚTSKÉHO ODDĚLENÍ NA LDN**		DATUM 11/2018
		ÚČEL DPS
		ZAK. Č. 40/15
D.2.1. MEDICINÁLNÍ PLYNY		ARCH. Č. 40/15
OBSAH: **PŮDORYS 2.NP**		MĚŘÍTKO 1:100
		ČÍSLO V. D.2.1.K01