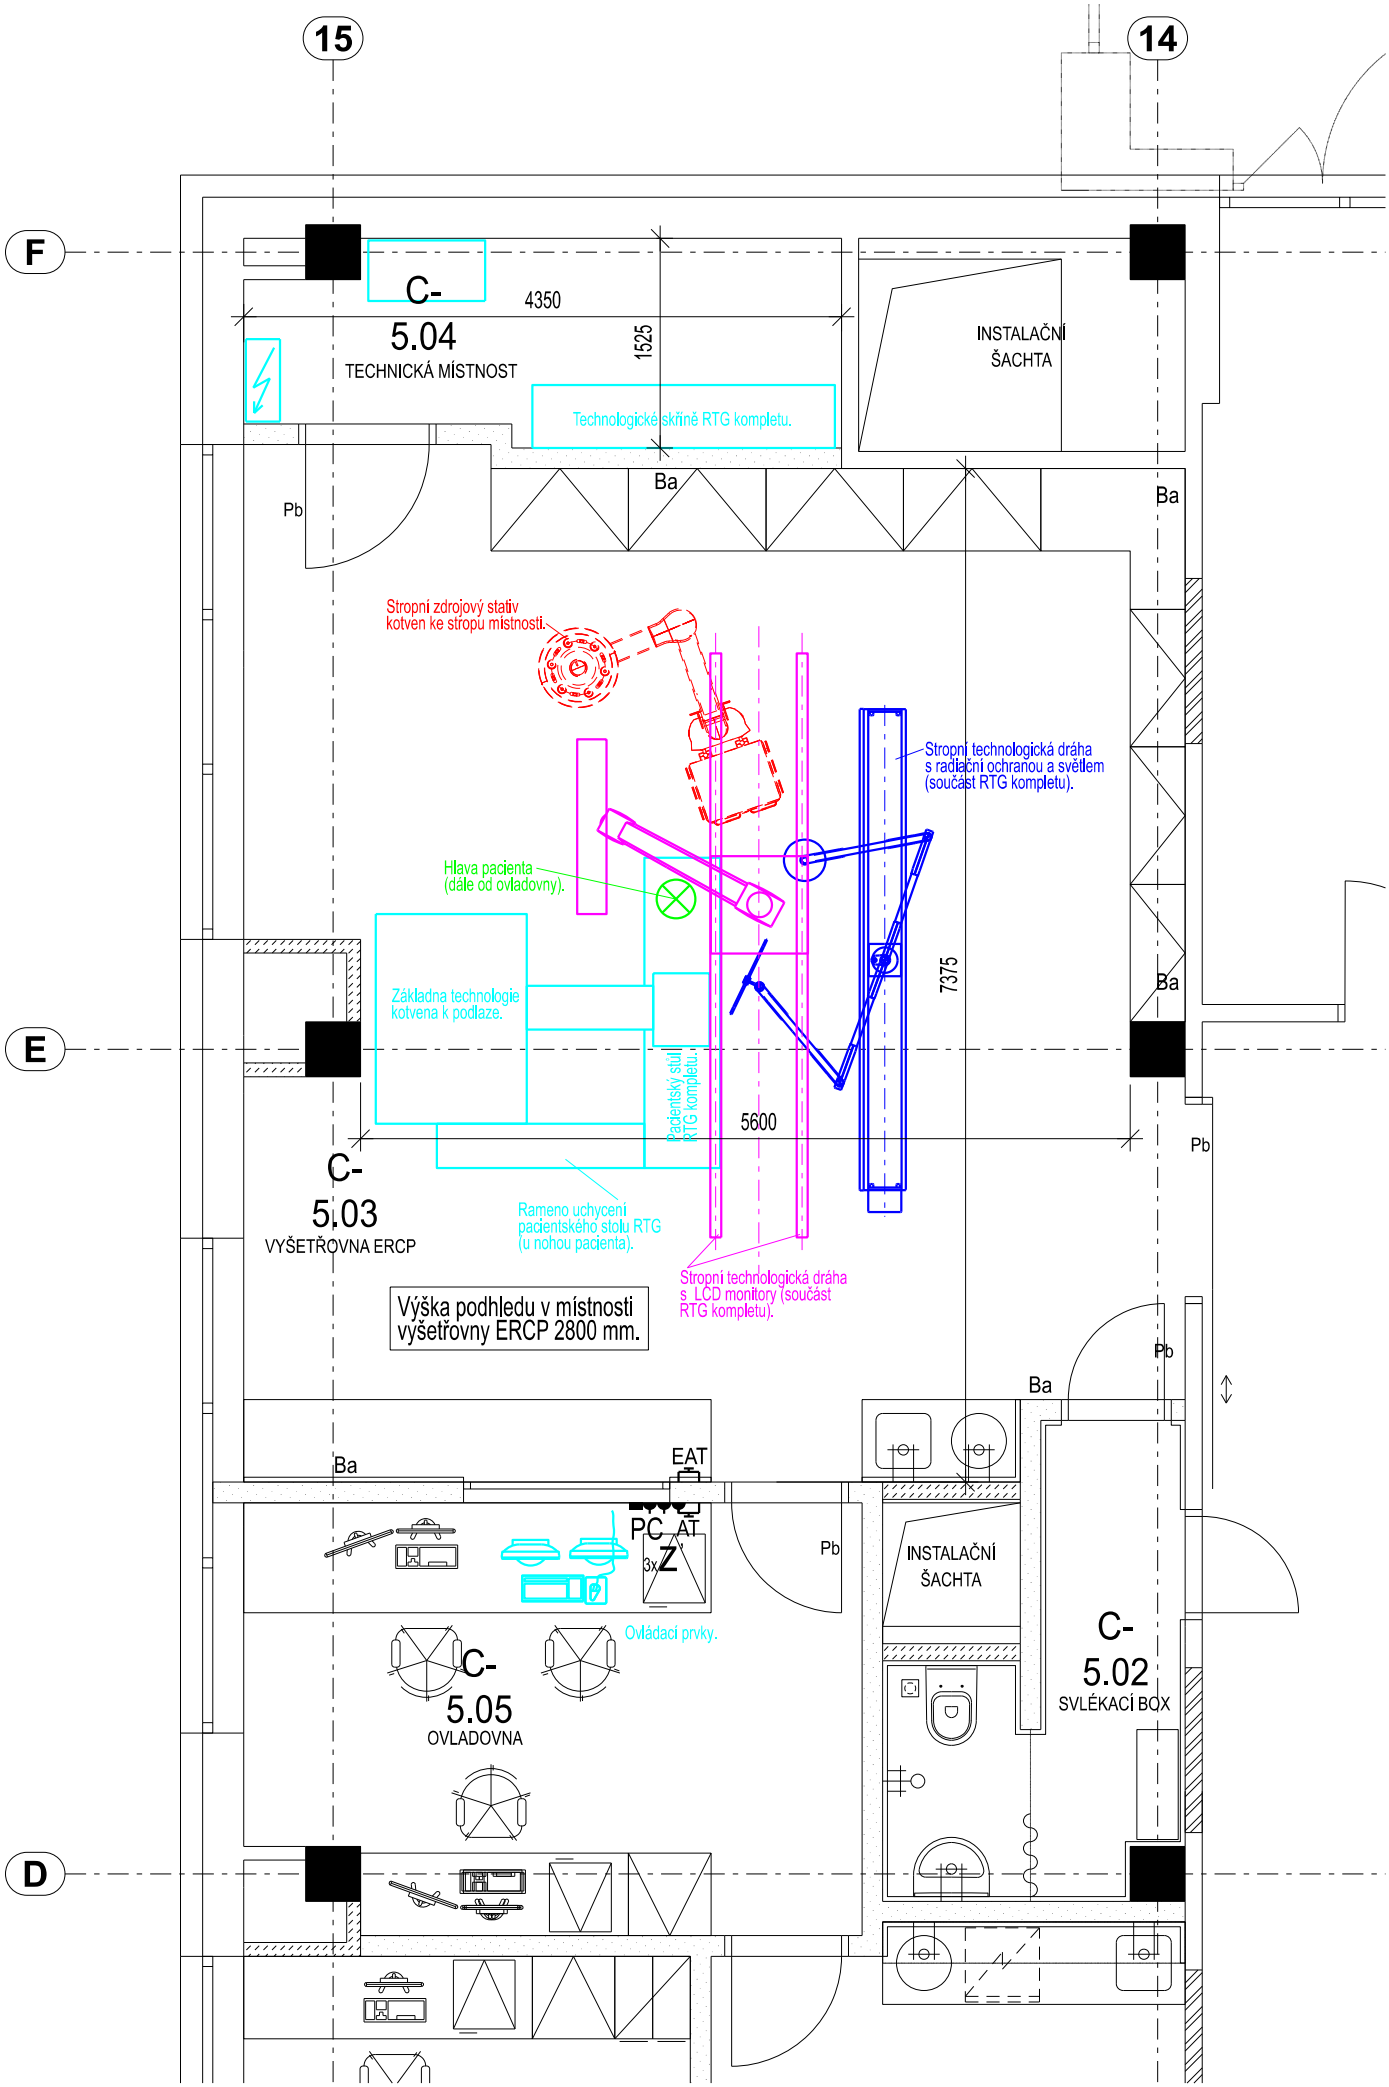
15
14
F
E
D
C-
5.04
TECHNICKÁ MÍSTNOST
4350
1525
INSTALAČNÍ
ŠACHTA
Technologické skříně RTG kompletu.
Ba
Pb
Stropní zdrojový stativ
kotven ke stropu místnosti.
Stropní technologická dráha
s radiační ochranou a světlem
(součást RTG kompletu).
Hlava pacienta
(dále od ovladovny).
Základna technologie
kotvena k podlaze.
Pacientský stůl
RTG kompletu.
7375
5600
C-
5.03
VYŠETŘOVNA ERCP
Rameno uchycení
pacientského stolu RTG
(u nohou pacienta).
Stropní technologická dráha
s LCD monitory (součást
RTG kompletu).
Výška podhledu v místnosti
vyšetřovny ERCP 2800 mm.
EAT
PC
AT
3x
Z
Ovládací prvky.
C-
5.05
OVLADOVNA
C-
5.02
SVLÉKACÍ BOX