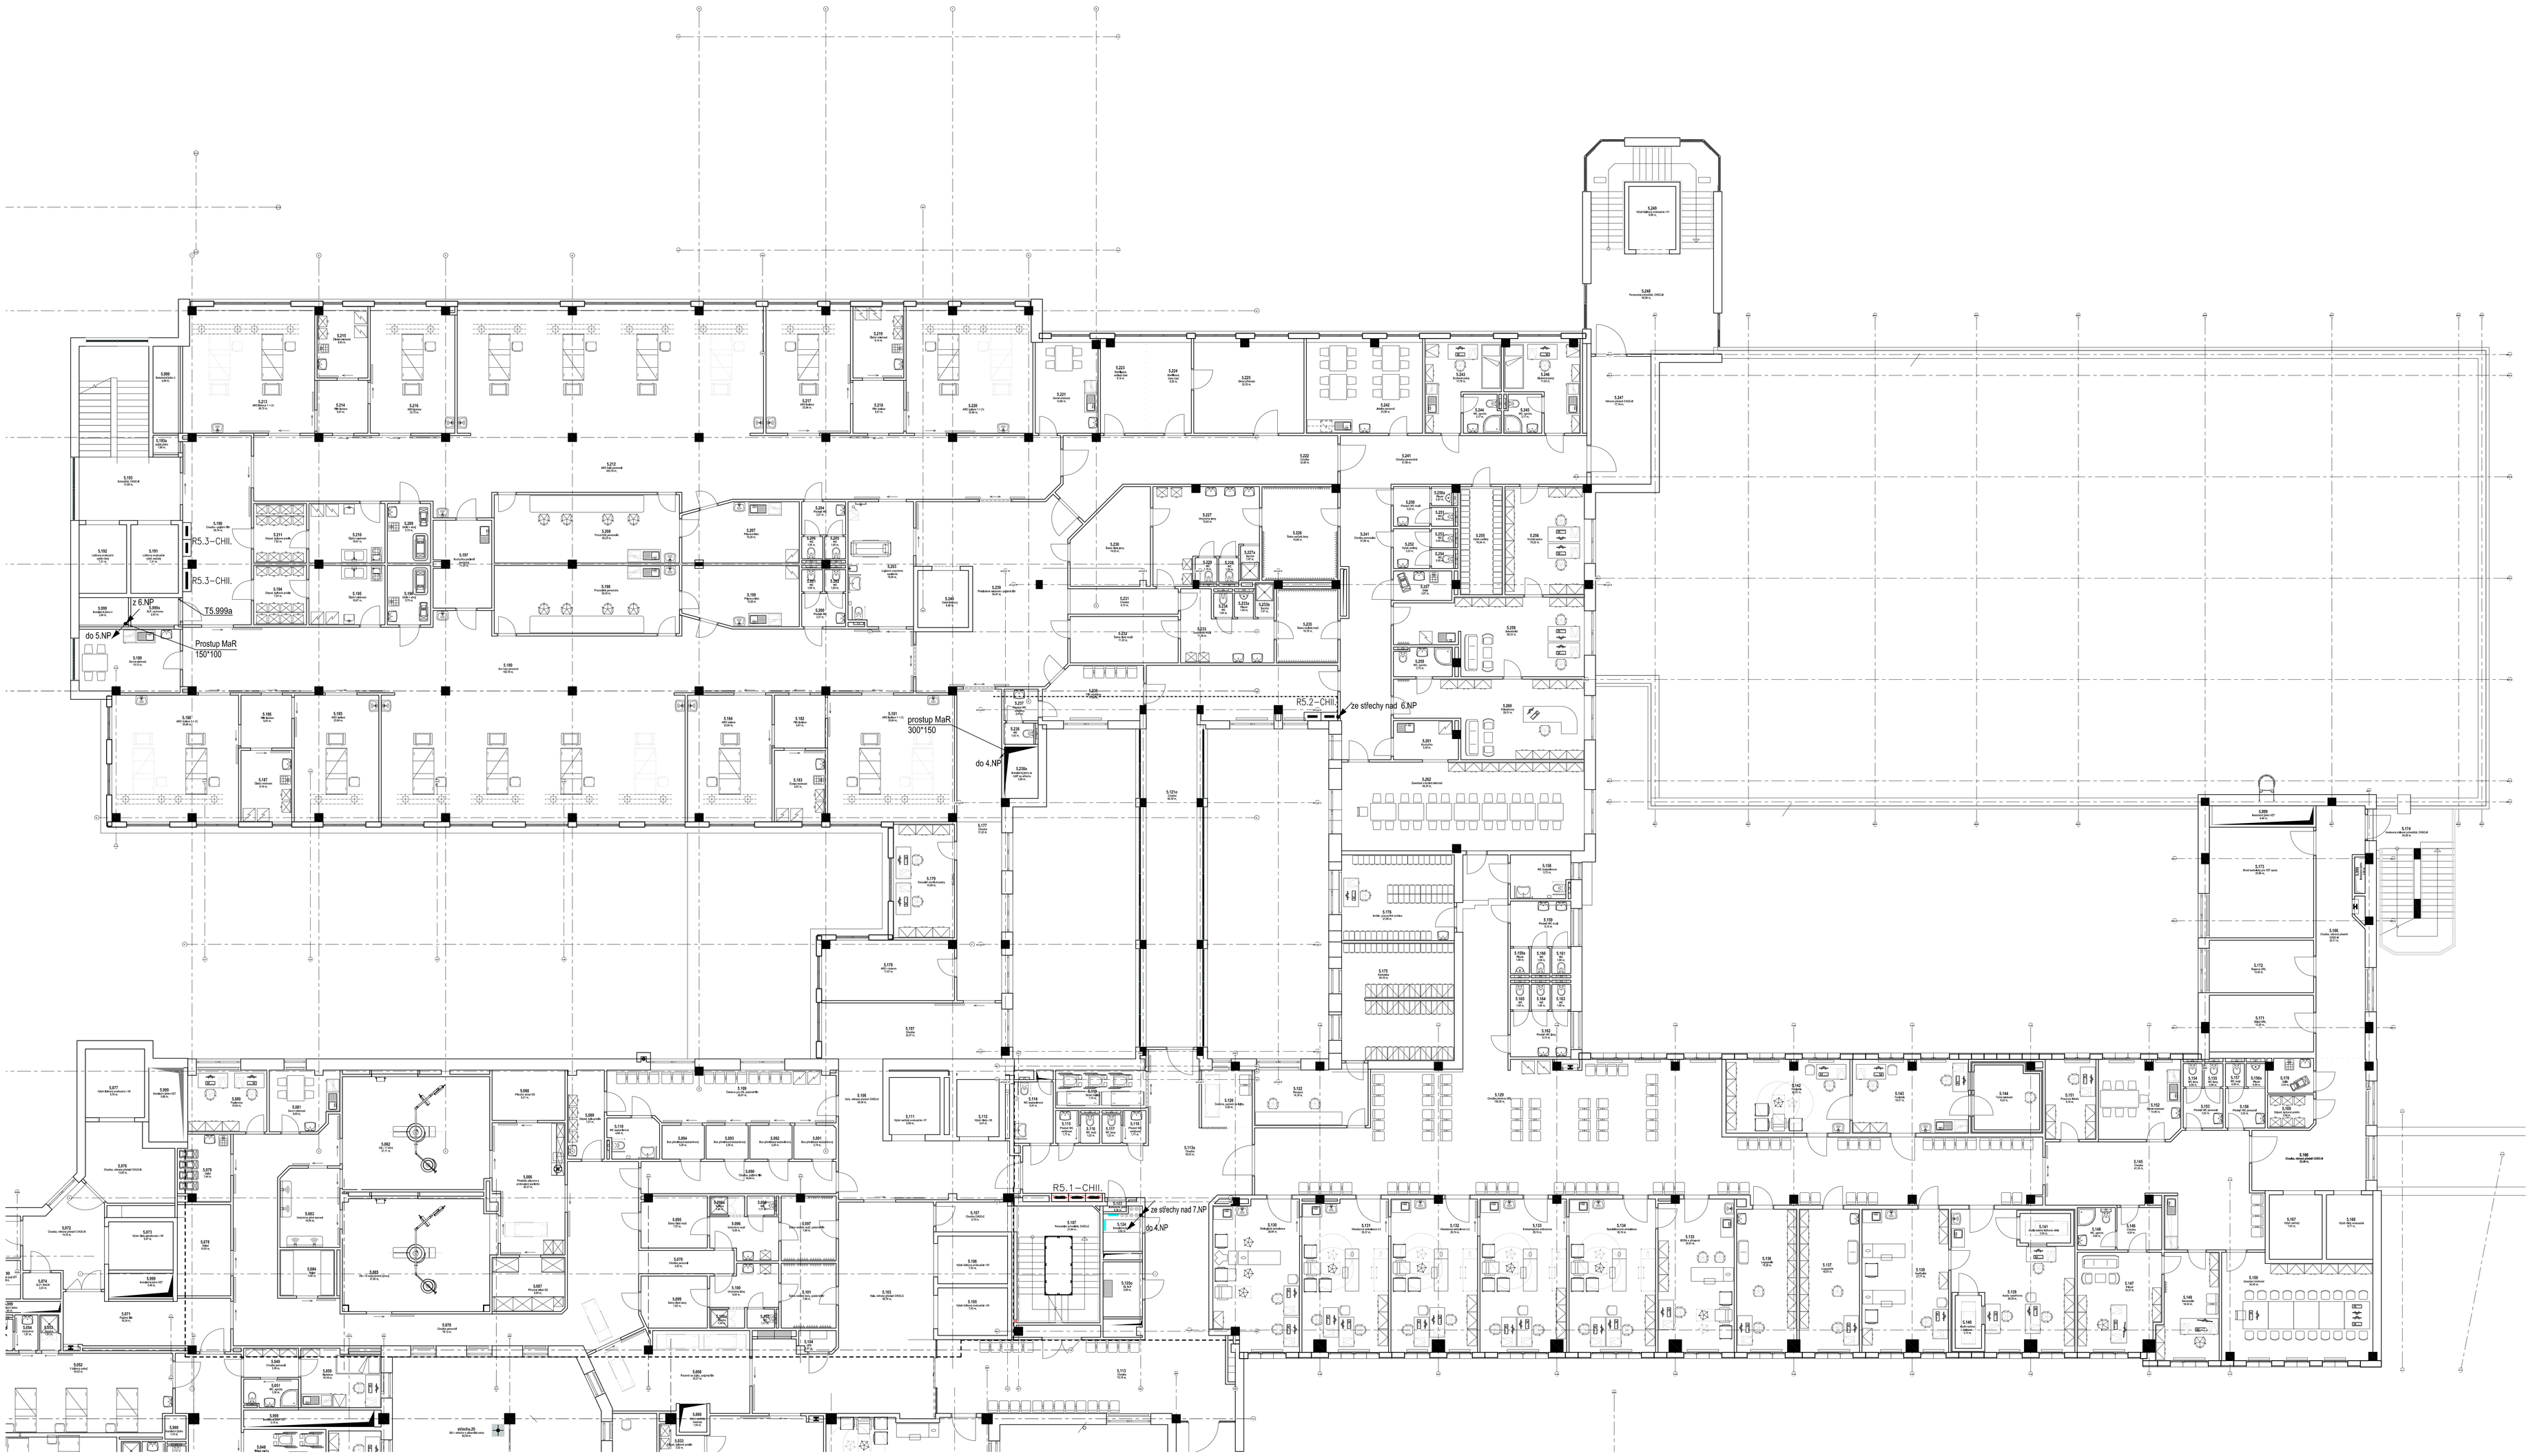

LEGENDA:

- T ... ČIDLO PROSTOROVÉ TEPLOTY
- dP... ČIDLO TLAKOVÉ DIFERENCE
- dPA... MANOSTAT TLAKOVÉ DIFERENCE
- --- FILTR VZT, HEPA FILTR
- PK... POŽÁRNÍ KLAPKA (UZÁVĚR)
- RP... REGULÁTOR PRŮTOKU VZDUCHU
- DT(R)... ROZVADĚČ EI (R..) MAR (DT..)
- Y... REGULAČNÍ (UZAVÍRACÍ) VENTIL
- Kabelová trasa M+R
- Impulzní potrubí
- Stoupačka M+R

ZMĚNA	DATUM	POPIS ZMĚNY	JMÉNO

ARCHITEKT PROJEKTU	VYPRACOVAL	ZODPOVĚDNÝ PROJEKTANT	ODPOVĚDNÝ VEDOUCÍ
	Ing. Petr Pelikán	Ing. Petr Pelikán	Josef Šanda
	Pelikán	Pelikán	
MÍSTO STAVBY	Areál Nemocnice České Budějovice		
INVESTOR	Nemocnice České Budějovice a.s. B. Němcové 585/54, České Budějovice		
NÁZVY AKCE	Přístavby, nástavby a stavební úpravy pavilonu CH Nemocnice České Budějovice a.s. – 2. etapa (stávající pavilon CH a CH1 a příjezd sanitek)		
STAVEBNÍ OBJEKT			
OBJ.Č ČÁST	1.4.10 Měření a regulace		
NÁZEV VÝKRESU	PŮDORYS 5.NP		

MĚŘENÍ A REGULACE
Karakiny Světlé 2556
370 04 České Budějovice
tel: +420 387 007 811
e-mail: ces@ces-cb.cz

DOKUMENTACE	DZS
DATUM	6/2022
POČET FORMÁTŮ	27
ZAKÁZKOVÉ ČÍSLO	222.01
ARCHIVNÍ ČÍSLO	
MĚŘÍTKO	1:100
ČÍSLO VÝKRESU	1.4.10.5
KOPIE ČÍSLO	