


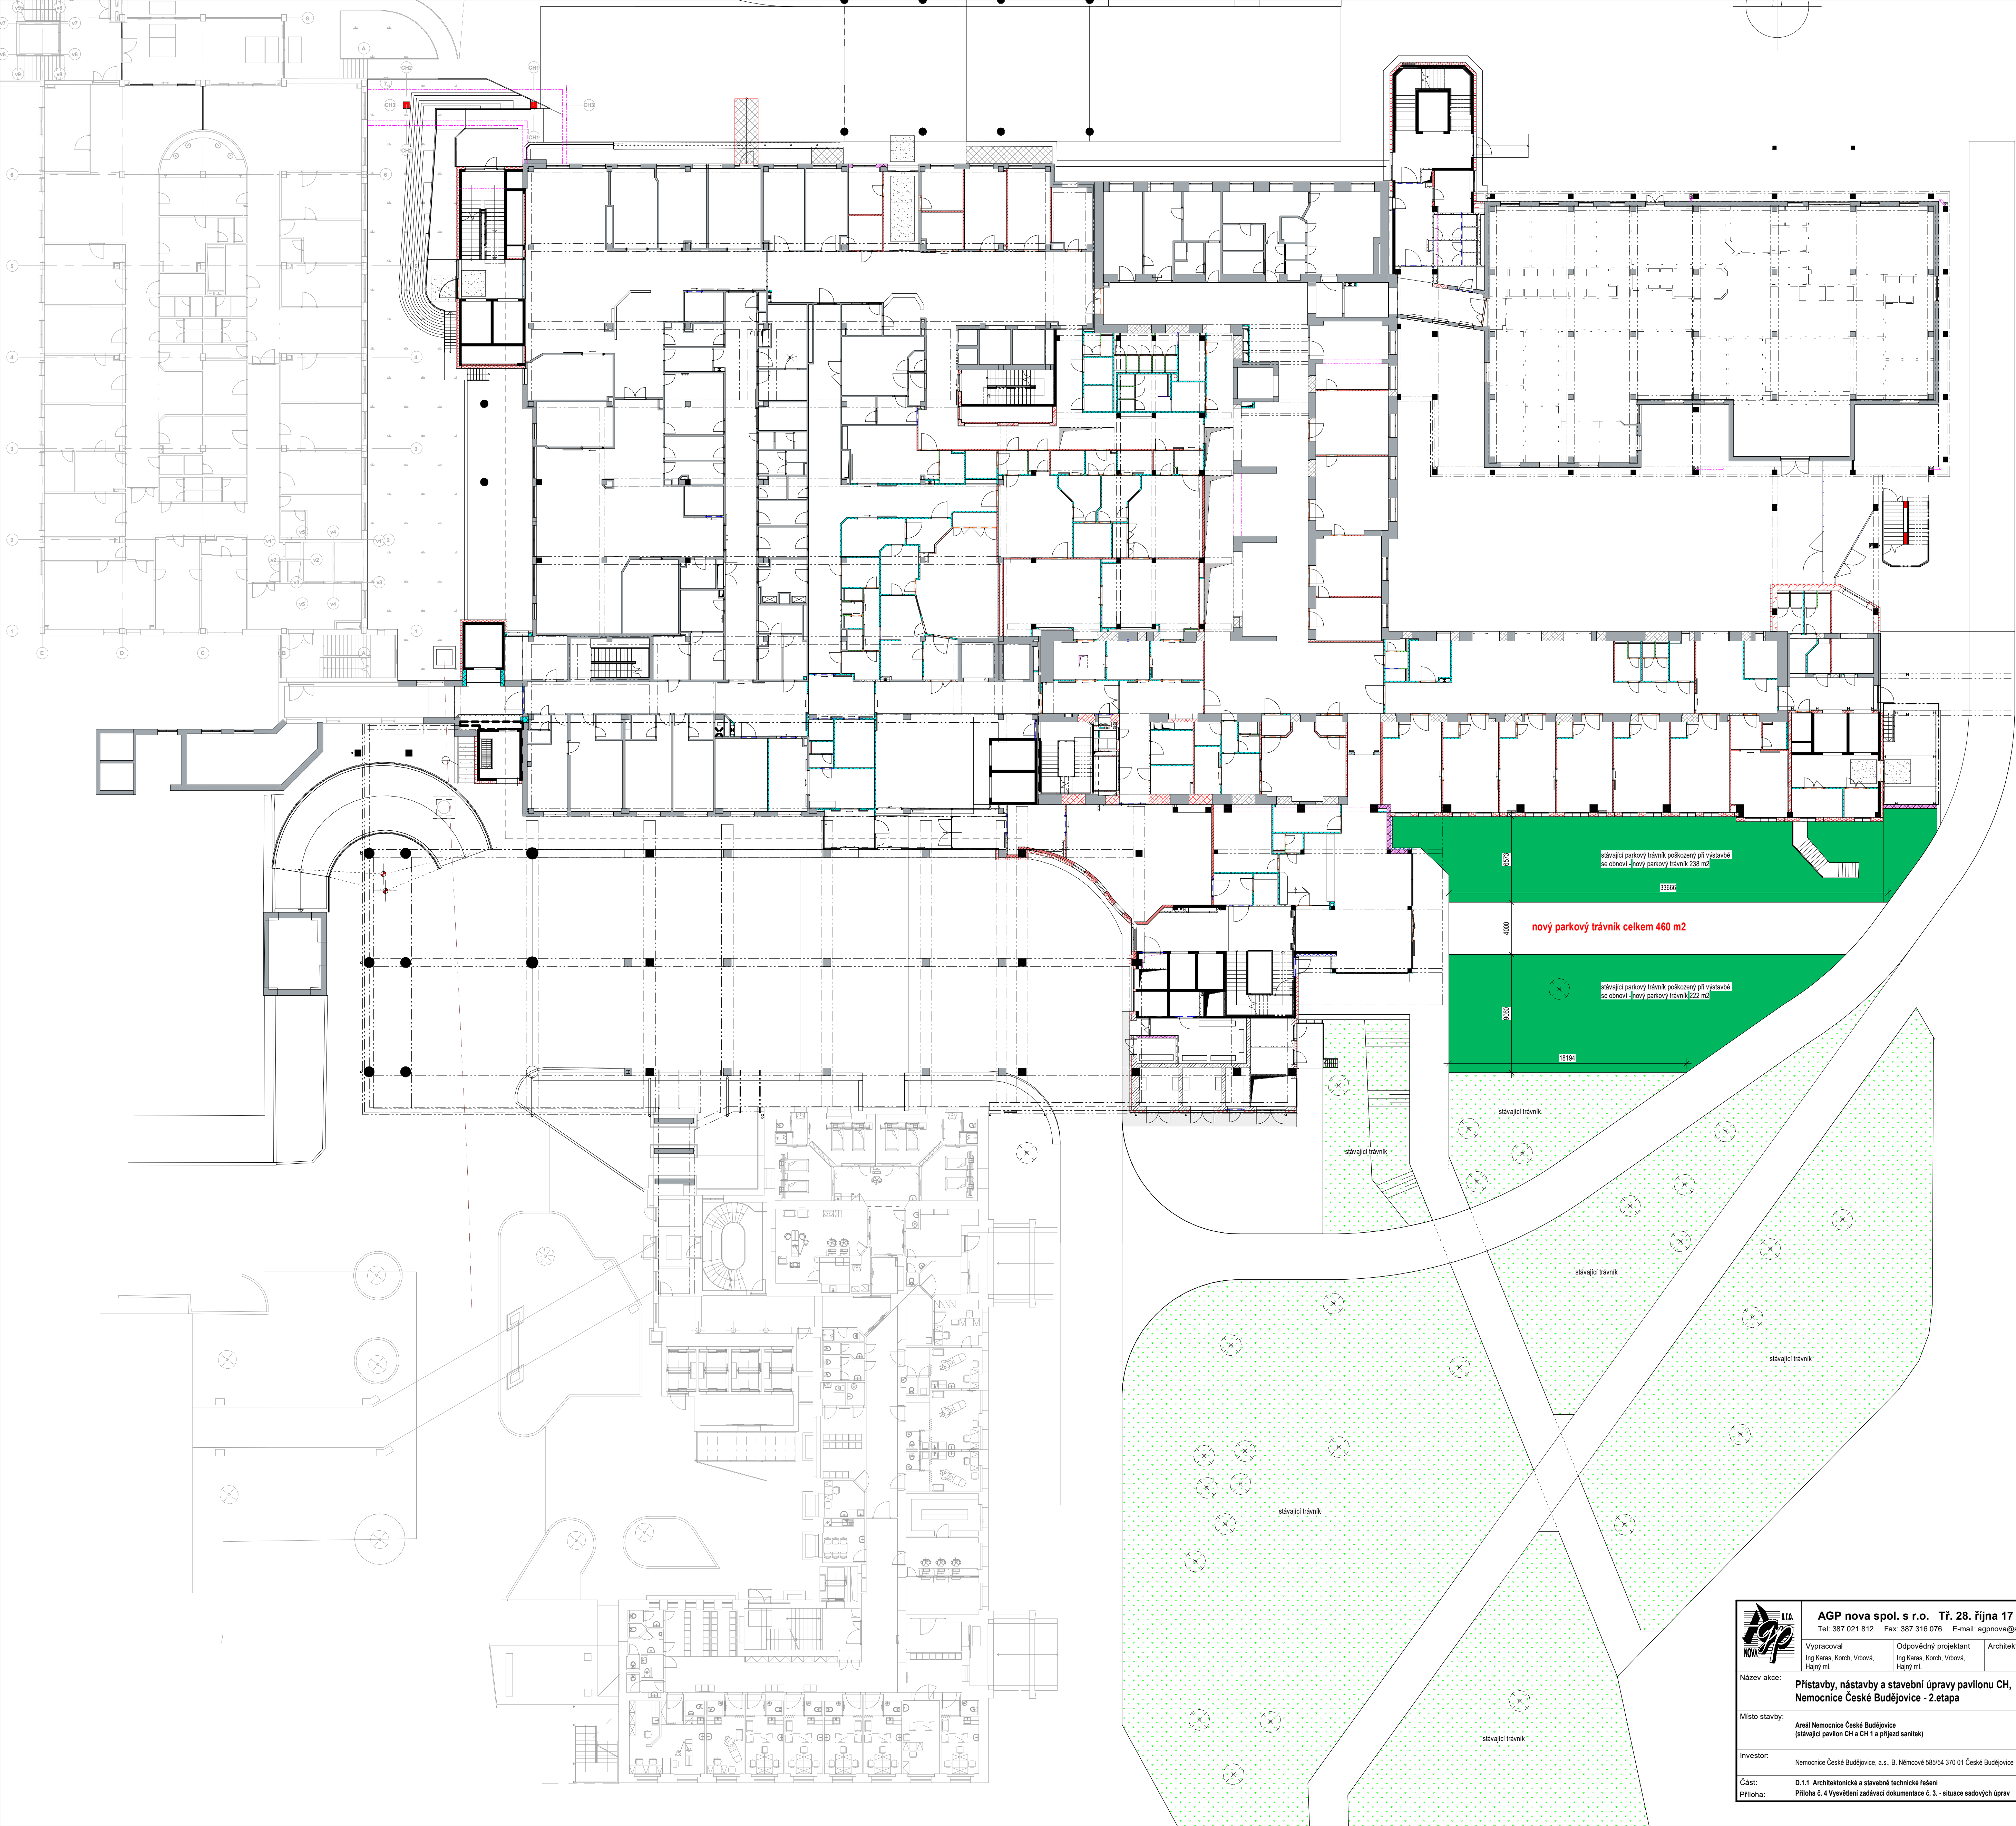

AGP NOVA AGP nova spol. s r.o. Tř. Října 17 370 01 České Budějovice Tel: 387 021 812 Fax: 387 316 076 E-mail: agpnova@agpnova.cz www.agpnova.cz			
Výpracoval Ing.Karas, Korch, Vbová, Hájny ml.		Odpovědný projektant Ing.Karas, Korch, Vbová, Hájny ml.	
Architekt		Autorizoval Ing.Hájny	
Název akce:		Obecní úřad Krajský úřad Datum 13.07.2022	
Místo stavby:		Formát 840x700 Měřítko 1: 200 Číslo zakázky 5/2019 - 2. etapa	
Investor:		Stupeň Objekt	
Část:		Číslo výkresu	
Příloha:		109	