


Půdorys 4. NP - kanalizace m 1:75

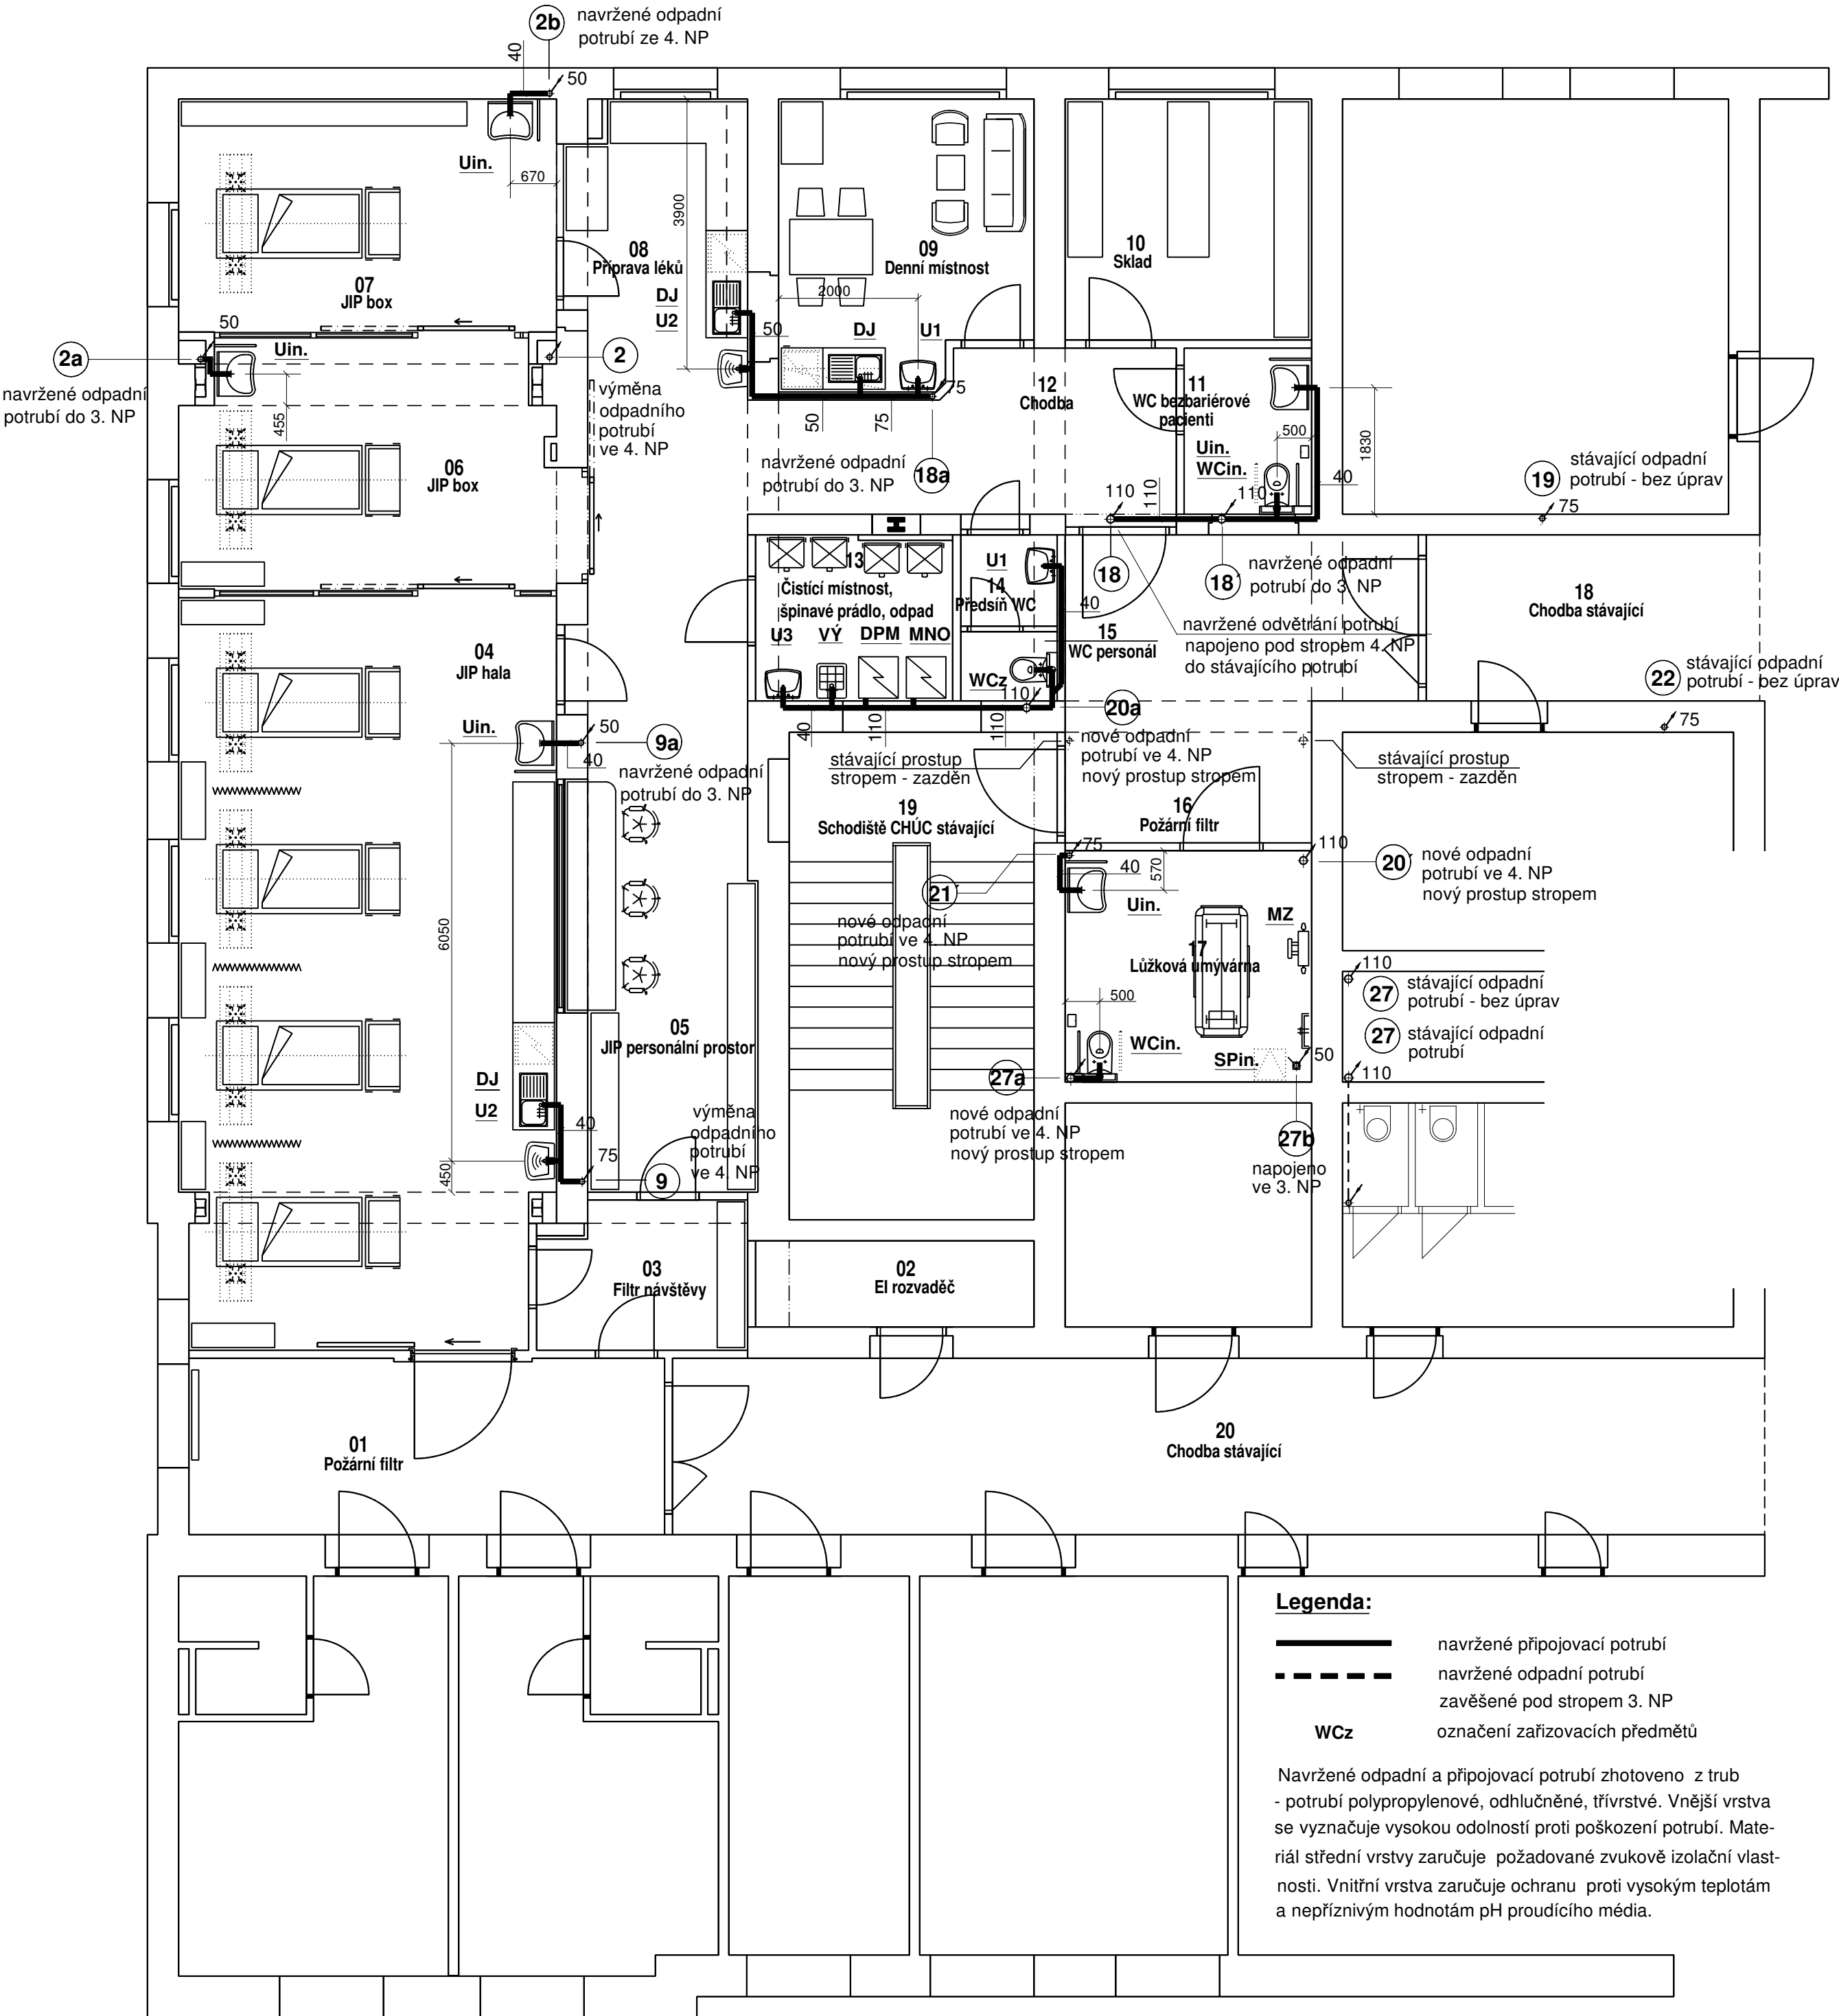

Legenda:

- navržené připojovací potrubí
- navržené odpadní potrubí
- zavěšené pod stropem 3. NP
- WCz
- označení zařízení

Navržené odpadní a připojovací potrubí zhotoveno z trub - potrubí polypropylenové, odhlučňené, třívrstvé. Vnější vrstva se vyznačuje vysokou odolností proti poškození potrubí. Materiál střední vrstvy zaručuje požadované zvukové izolační vlastnosti. Vnitřní vrstva zaručuje ochranu proti vysokým teplotám a nepříznivým hodnotám pH proudícího média.

Legenda - zařízení předměty:

WCz	Klozet závěsný bez oplachového kruhu rimless (hladký tvar), rozměr 530 x 360 mm, hlu-boké splachování 4,5/3 l, duroplastové sedátko s poklopem, nerez úchyty, odnímatelné Podomítkový modul pro závěsné WC se samonosným ocelovým rámem, ukotvení do zdi a do podlahy, šířka 500 mm, výška 1120 mm, rovné odpadní připojení k WC modulu, ovládací tlačítko pro podomítkový modul dělené, chrom	1 ks
WCin.	Klozet závěsný rimless (bez oplachového kruhu) pro tělesně postižené osoby, hluboké splachování, délka 700 mm, výška sedu 460 mm, WC sedátko duroplastové bez poklopu Podomítkový modul pro závěsné WC se samonosným ocelovým rámem v = 1120 mm, š = 500 mm, ukotvení do podlahy a zadní stěny, systém HANDICAP pro upevnění opěr-ných model L/P, pneumatický set pro podomítkový modul - madlo toaletní 900 mm, pevné, nerez - madlo toaletní sklopné 834 mm, s držákem toaletního papíru, nerez	2 ks 2 ks 2 ks
U1	Umyvadlo keramické rozměr 500 x 410 mm s otvorem pro baterii uprostřed a přepadem, baterie umyvadlová stojánková páková bez výpusti v = 158 mm, výtok = 115 mm, průtok 5,7 l/min., chrom, 2 x rohový ventil 3/8" x 1/2" chrom, umyvadlový sifon 5/4" - 32 mm, umyvadlová výpust click - clack 5/4", chrom	2 ks
U2	Umyvadlo keramické rozměr 550 x 420 mm bez otvoru pro baterii uprostřed a přepadem, automatická nástěnná umyvadlová baterie s elektronikou, délka výtoku 170 mm, 24 V DC, napájecí zdroj pro 1 ventil 230 V, 24 V DC, umyvadlový sifon 5/4" - 32 mm, umyvadlová výpust click - clack 5/4", chrom	2 ks
U3	Umyvadlo keramické rozměr 550 x 420 mm bez otvoru pro baterii uprostřed a přepadem, baterie umyvadlová nástěnná páková 1/2" x 150 mm, s raménkem dl. 210 mm, chrom, umyvadlový sifon 5/4" - 32 mm, umyvadlová výpust click - clack 5/4", chrom	1 ks
Uin.	Umyvadlo keramické zdravotní rozměr 640 x 550 mm s otvorem pro baterii uprostřed bez přepadu, baterie umyvadlová stojánková páková v = 158 mm, výtok = 115 mm, průtok 5,7 l/min., lékařská páka, 2 x rohový ventil 3/8" x 1/2" chrom, podomítkový sifon, umy-vadlová výpust click - clack 5/4", chrom - madlo toaletní pevné dl. 550 mm, nerez - zrcadlo s páčkou nastavitelné, nerez, šířka 600 mm, výška 450 mm	5 ks 5 ks 5 ks
VÝ	Výlevka keramická stojící rozměr 500 x 435 mm s plastovou mřížkou, plastová nádržka, boční přívod vody 3/8" Dual Flush 3/6 l, roháček s filtrem 1/2" x 3/8", připojovací hadička dl. 400 mm, baterie umyvadlová nástěnná páková 1/2" x 150 mm s raménkem dl. 300 mm	1 ks
DPM	Dezinfektor (myčka) podolžních mís (dodávka stavby), připojení: odpad, studená a teplá voda, 2 x výtokový ventil 1/2" x 3/4" se zpětnou klapkou, se šroubením, leštěný chrom, odpad DN 100 - připojení upřesněno dle pokynů výrobce zařízení	1 ks
MNO	Macerátor (drtička) nemocničního odpadu (dodávka stavby), připojení: odpad, studená voda, rohový ventil s 1/2" vnějším závitem, odpad DN 100 - připojení upřesněno dle po-kynů výrobce zařízení	1 ks
MZ	Mycí zařízení a sprcha k umývacímu lůžku (dodávka stavby), připojení: studená a teplá voda, - připojení upřesněno dle pokynů výrobce zařízení	1 ks
SPin.	Podlahová vpust' pro výsoce výkonné sprchy s velkým průtokem a vodní zápachovou uzávěrkou, svislý odtok, DN 50, průtok: 1,25 l/s, vtoková mřížka 138 x 138 mm sprchová nástěnná termostatická baterie 1/2" x 150 mm, sprchová sada (ruční sprcha pr. 100 mm, 3 funkce, sprchová tyč, sprchová hadice 1,7 m, kovová) - madlo do sprchy 750 x 450 mm nerez (levé nebo pravé) - sprchová sedačka závěsná sklopná, konstrukce nerez sedák plast (hmotnost max. 120 kg)	1 ks 1 ks 1 ks 1 ks
DJ	Dřez jednodílný s odkapem nerez (dodávka stavby), dřezová baterie stojánková s vysokým výtokem v = 278 mm, výtok = 172 mm, dřezová zápachová uzávěrka DN 50 x 6/4"	3 ks

Poznámka:

Stávající zařízení předměty budou odpojeny od vnitřní kanalizace (odpadního a připojovacího potrubí) a demontovány. Zhotoveno nové odpadní a připojovací potrubí pro napojení nových za-řizovacích předmětů. Nevyužité prostupy budou zabetonovány (dodávka stavby).

Označení odpadního potrubí bylo převzato z původní PD : Zdravotní instalace - Rekonstrukce pavilonu "A" Nemocnice Český Krumlov, zpracovatel: Okresní stavební podnik v Českém Krumlově, duben 1990.

Název akce:		Marie Vaněčková	
Stavební úpravy 4. NP pavilonu Chirurgie - nová JIP		Lipová 157, 381 04 Český Krumlov	
Investor:		mob.803 596 121, tel./fax: 380 726 791	
Nemocnice Český Krumlov, a.s.		e-mail: marie.vaneckova@seznam.cz	
Nemocniční 429, 381 01 Český Krumlov		IČ: 41904885	
Archivní číslo:	35 - 2021	Měřítko:	1:75
Výkres:	D.1.4 - Zdravotně technické instalace	Datum:	srpen 2021
		Zodp.projektant:	Vaněčková
		Vypracovala:	Vaněčková
Stupeň:	Dokumentace pro provedení stavby (DPS)	Ing. Burdová	

3