


PŮDORYS 2.NP - SVĚTELNÉ ROZVODY M 1 : 100

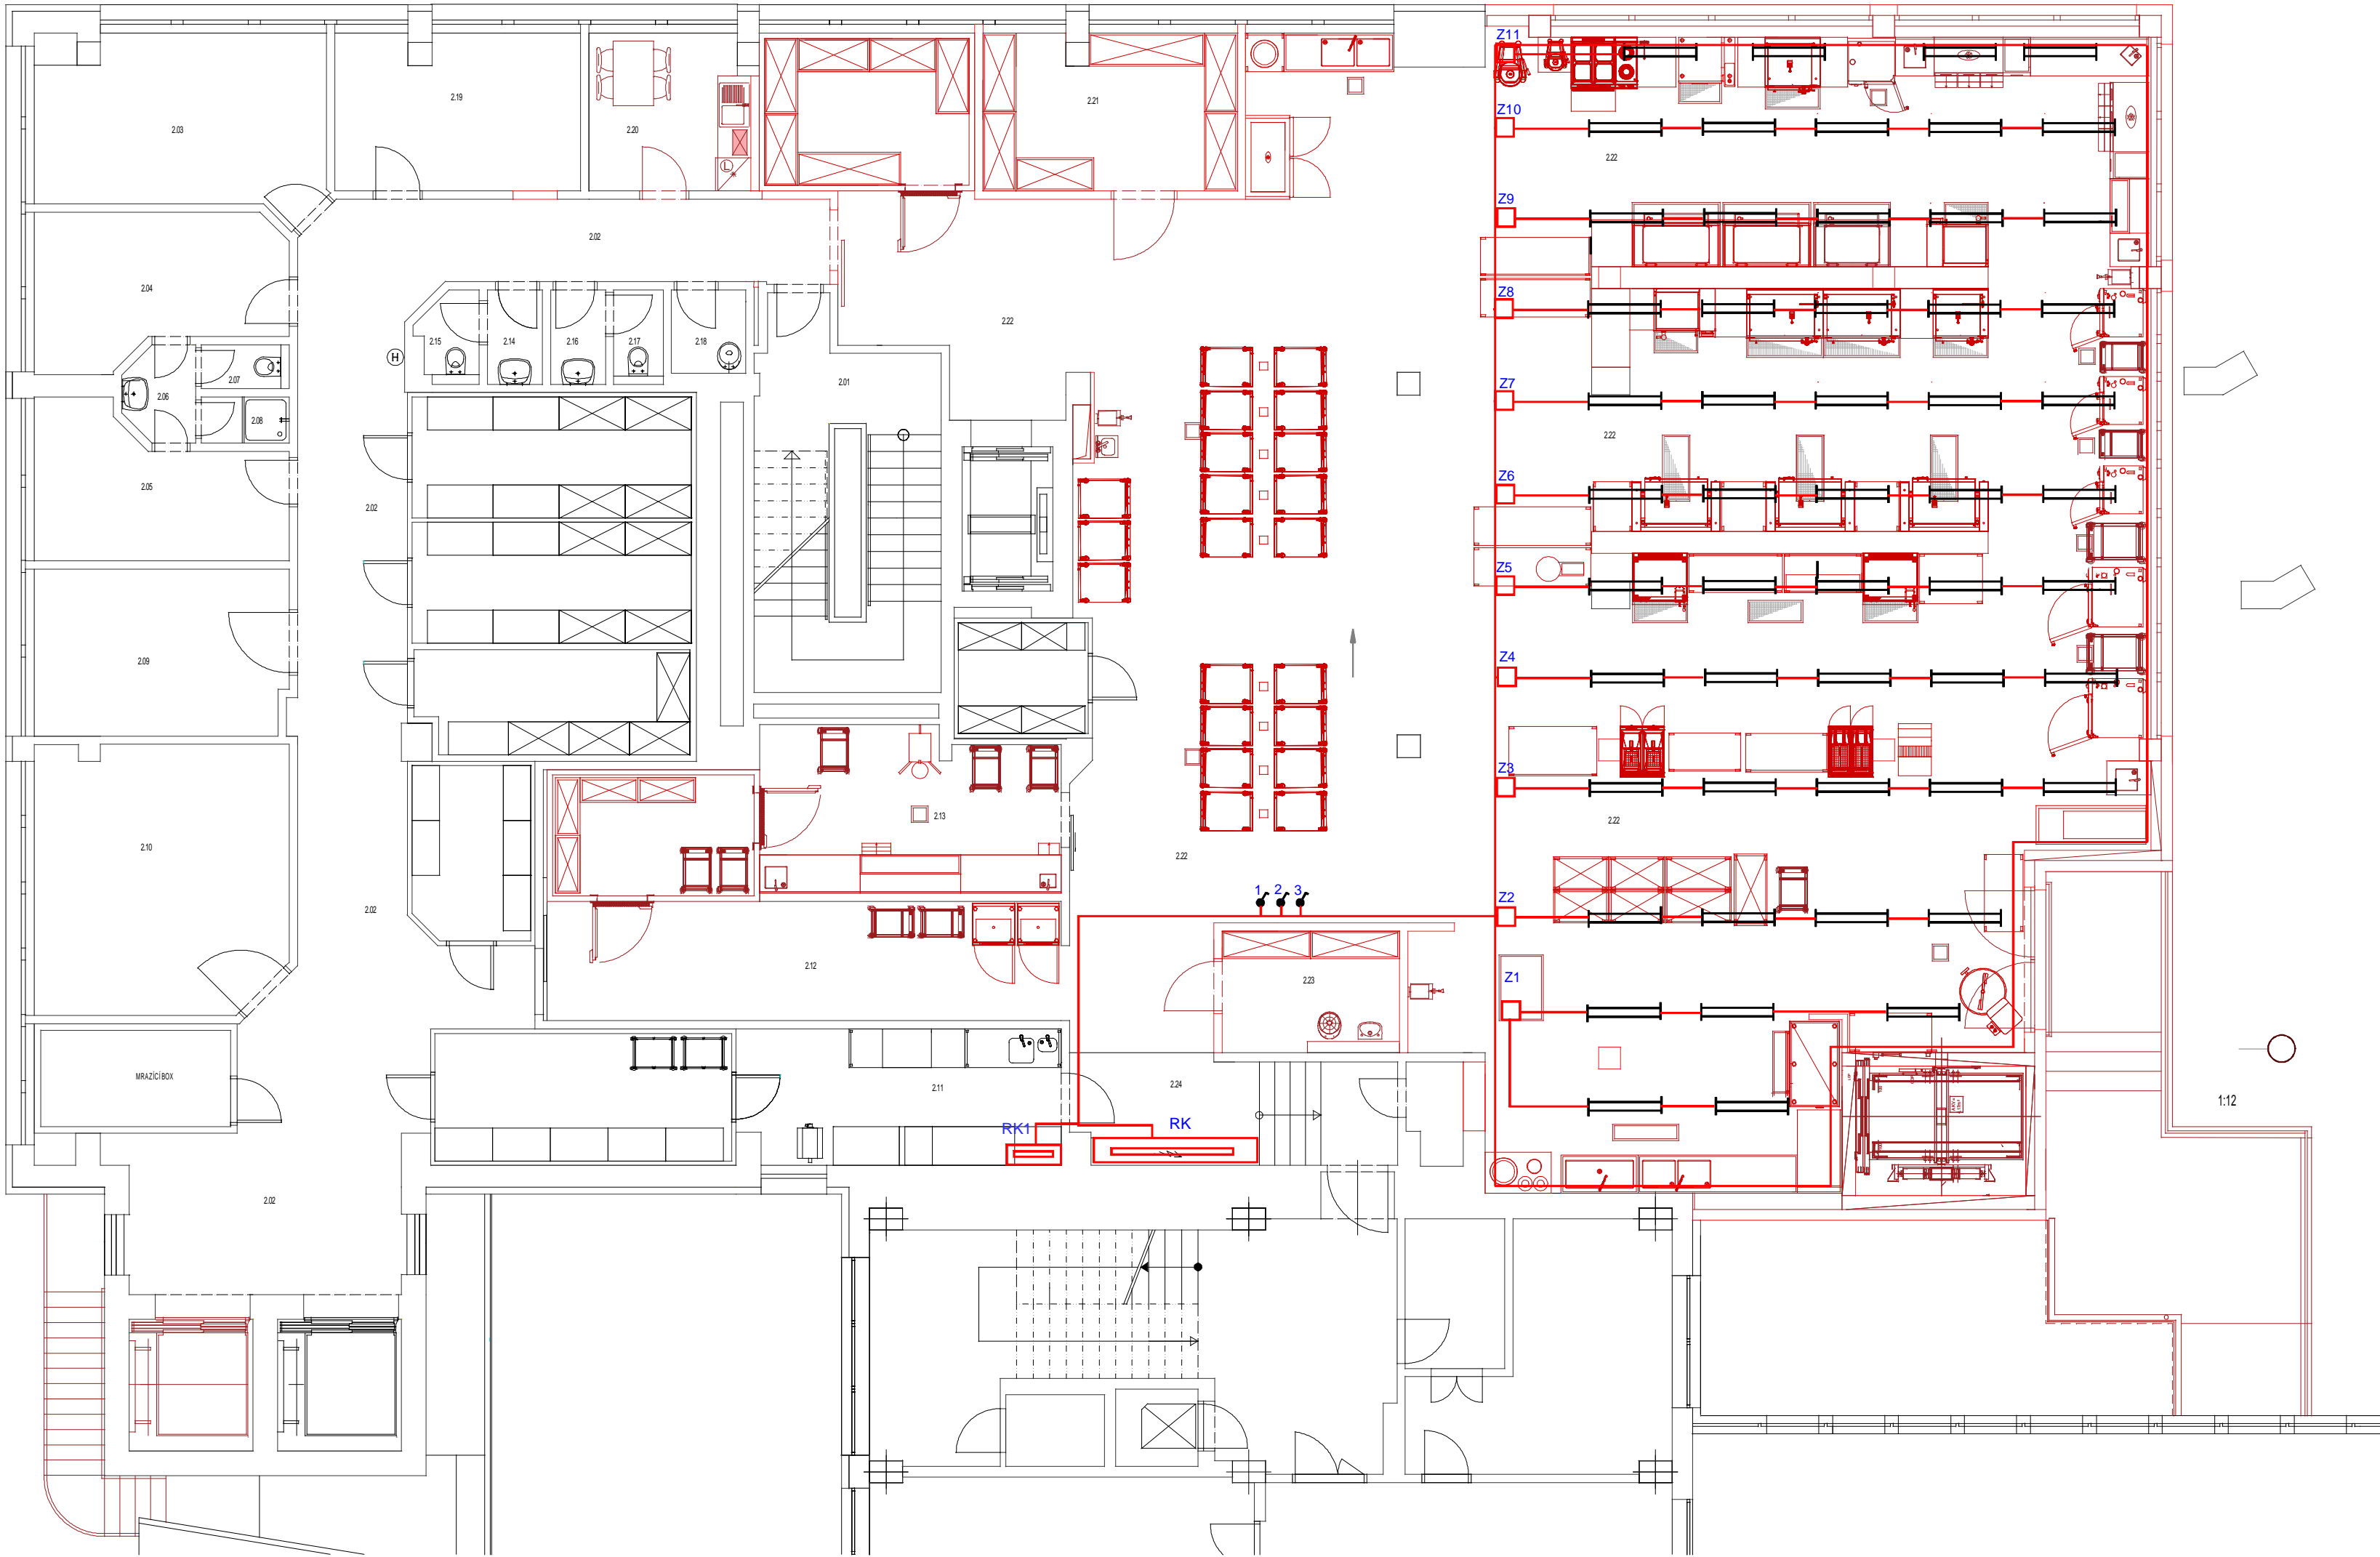

LEGENDA MÍSTNOSTÍ

Č.M.	MÍSTNOST
1.01	SCHOD. PROSTOR
1.02	CHODBA
1.03	KANCELÁŘ, NUTRIČNÍ TERAPEUT
1.04	KANCELÁŘ, VEDOUCÍ PROVOZU
1.05	KANCELÁŘ, VHLAVNÍ KUCHAR A NUTRIČNÍ TERAPEUT
1.06	PŘEDSÍN WC-PERSONÁL
1.07	WC-PERSONÁL
1.08	SPRCHOVÝ KÚT-PERSONÁL
1.09	KANCELÁŘ SKLADNÍ
1.10	SKLAD POTRAVIN
1.11	KLIMATIZ. MÍSTNOST, PŘÍPRAVA MASA

1.12	CHODBA
1.13	KLIMATIZ. MÍSTNOST, STUDENÁ KUCHYNĚ
1.14	PŘEDSÍN WC-ŽENY
1.15	WC-ŽENY
1.16	PŘEDSÍN WC-MUŽI
1.17	WC-MUŽI
1.18	ÚKLIDOVÁ KOMORA
1.19	KANCELÁŘ, NUTRIČNÍ TERAPEUT
1.20	DENNÍ MÍSTNOST
1.21	SKLAD POTRAVIN
1.22	KUCHYNĚ
1.23	ÚKLIDOVÁ KOMORA
1.24	SCHOD. PROSTOR

projektoval		kreslil		odp.projektant		ved.projektant		ING. FRIEDL - PROJKA					
ing. FRIEDL				ing. FRIEDL		Ing. arch.PROKOP							
				IČO: 43811027									
St.Ú Č. BUDĚJOVICE				MÚ (Ob.ú.) Č. BUDĚJOVICE				Gregorova 2424 397 01 Písek					
investor: NEMOCNICE ČESKÉ BUDĚJOVICE, a.s., B. NĚMCOVÉ 585/54, ČESKÉ BUDĚJOVICE 7, 370 01								tel.: 777 295 295					
PŘÍSTAVBA A ROZŠÍŘENÍ GASTRONOMICKÉHO PROVOZU NEMOCNICE ČESKÉ BUDĚJOVICE D.1.4 TPS - SILNOPROUDÁ ELEKTROTECHNIKA ELEKTRONICKÉ KOMUNIKACE								datum		08/2022		form.: 2x A4	
								účel:		DPS			
								měřítko:		1 : 100			
								zak. číslo:		12-2022			
								obsah výkresu		číslo výkr.:			
PŮDORYS 2.NP - SVĚTELNÉ ROZVODY								D1.4.5					