


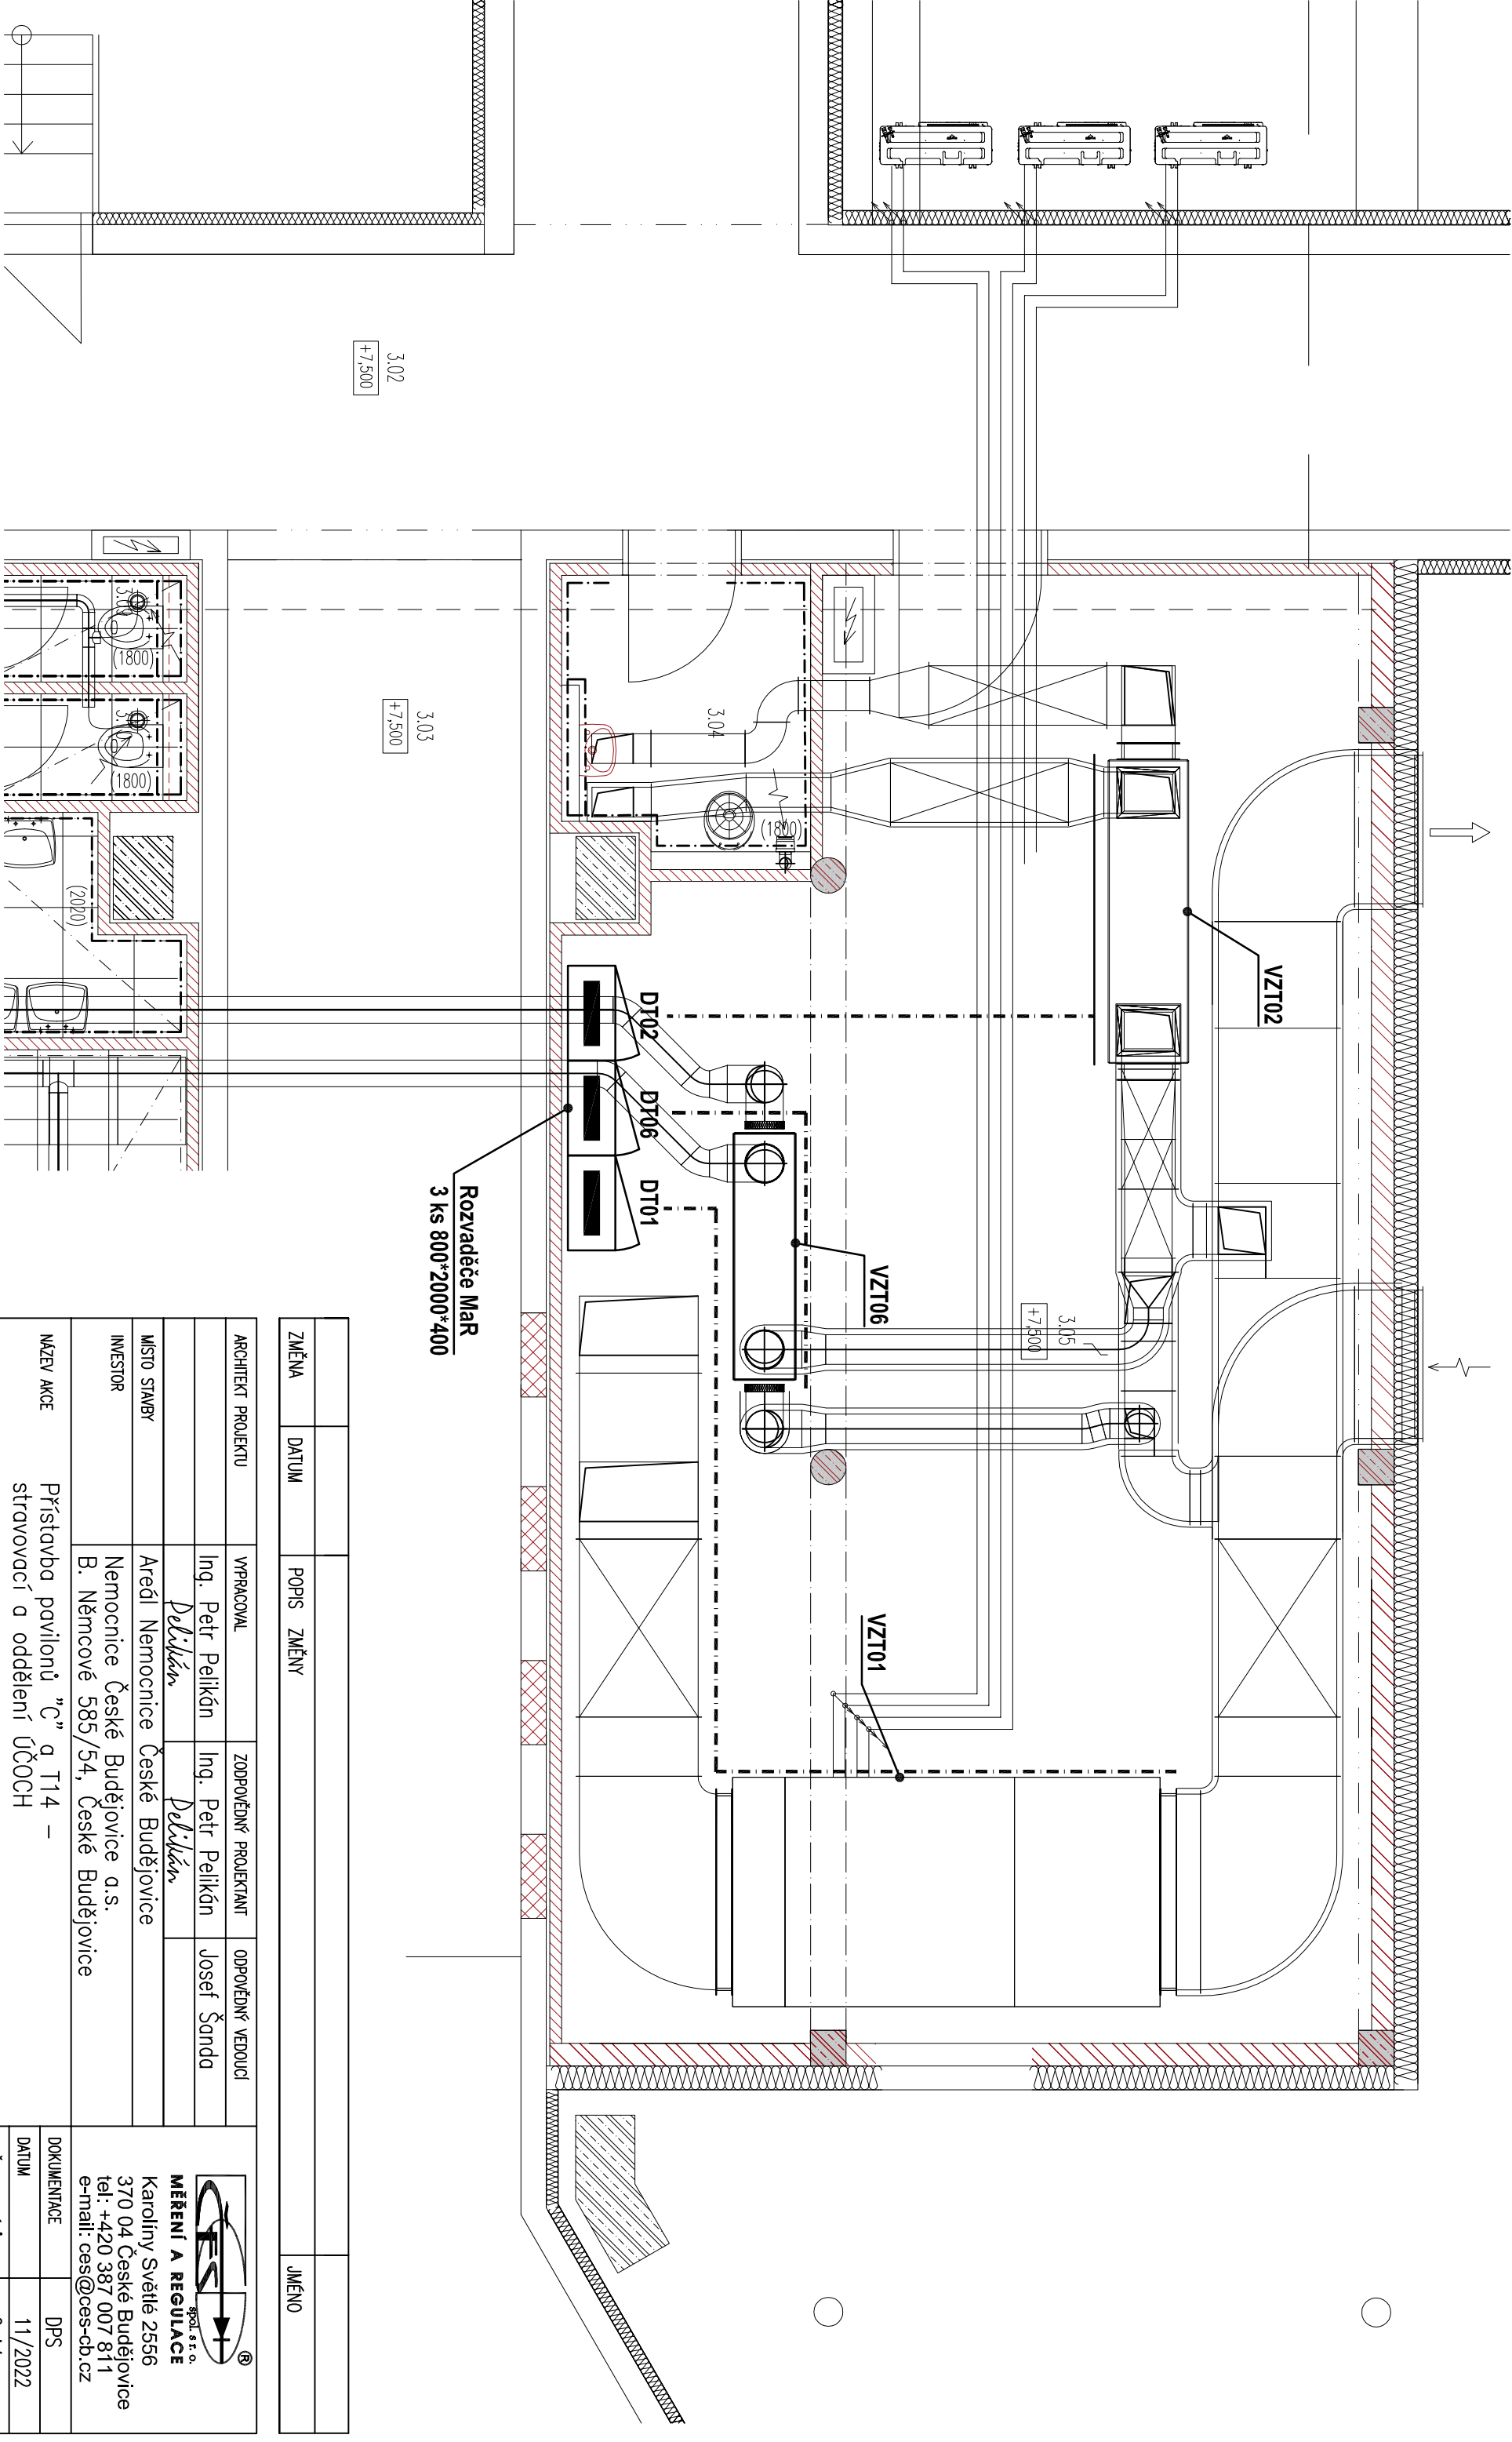

Rozvaděče MaR
3 ks 800*2000*400

ZMĚNA	DATUM	POPIS ZMĚNY	JMÉNO

ARCHITEKT PROJEKTU	VYPRACOVAL	ZODPOVĚDNÝ PROJEKTANT	ODPOVĚDNÝ VEDOUČÍ	MĚŘENÍ A REGULACE spol. s r.o. Karolíny Světlé 2556 370 04 České Budějovice tel: +420 387 007 811 e-mail: ces@ces-cb.cz
	Ing. Petr Pelikán	Ing. Petr Pelikán	Josef Šanda	
	<i>Pelikán</i>	<i>Pelikán</i>		
MÍSTO STAVBY	Areál Nemocnice České Budějovice			
INVESTOR	Nemocnice České Budějovice a.s. B. Němcové 585/54, České Budějovice			
NAZEV AKCE	Přístavba pavilonů "C" a T14 – stravovací a oddělení ÚČŮCH			
STAVEBNÍ OBJEKT				
DÍLČÍ ČÁST	D.1.4.8 – Měření a regulace			
NAZEV VÝKRESU	Půdorys 3.NP – strojovna VZT			