


PŮDORYS 2.NP - SVĚTELNÉ ROZVODY M 1 : 100

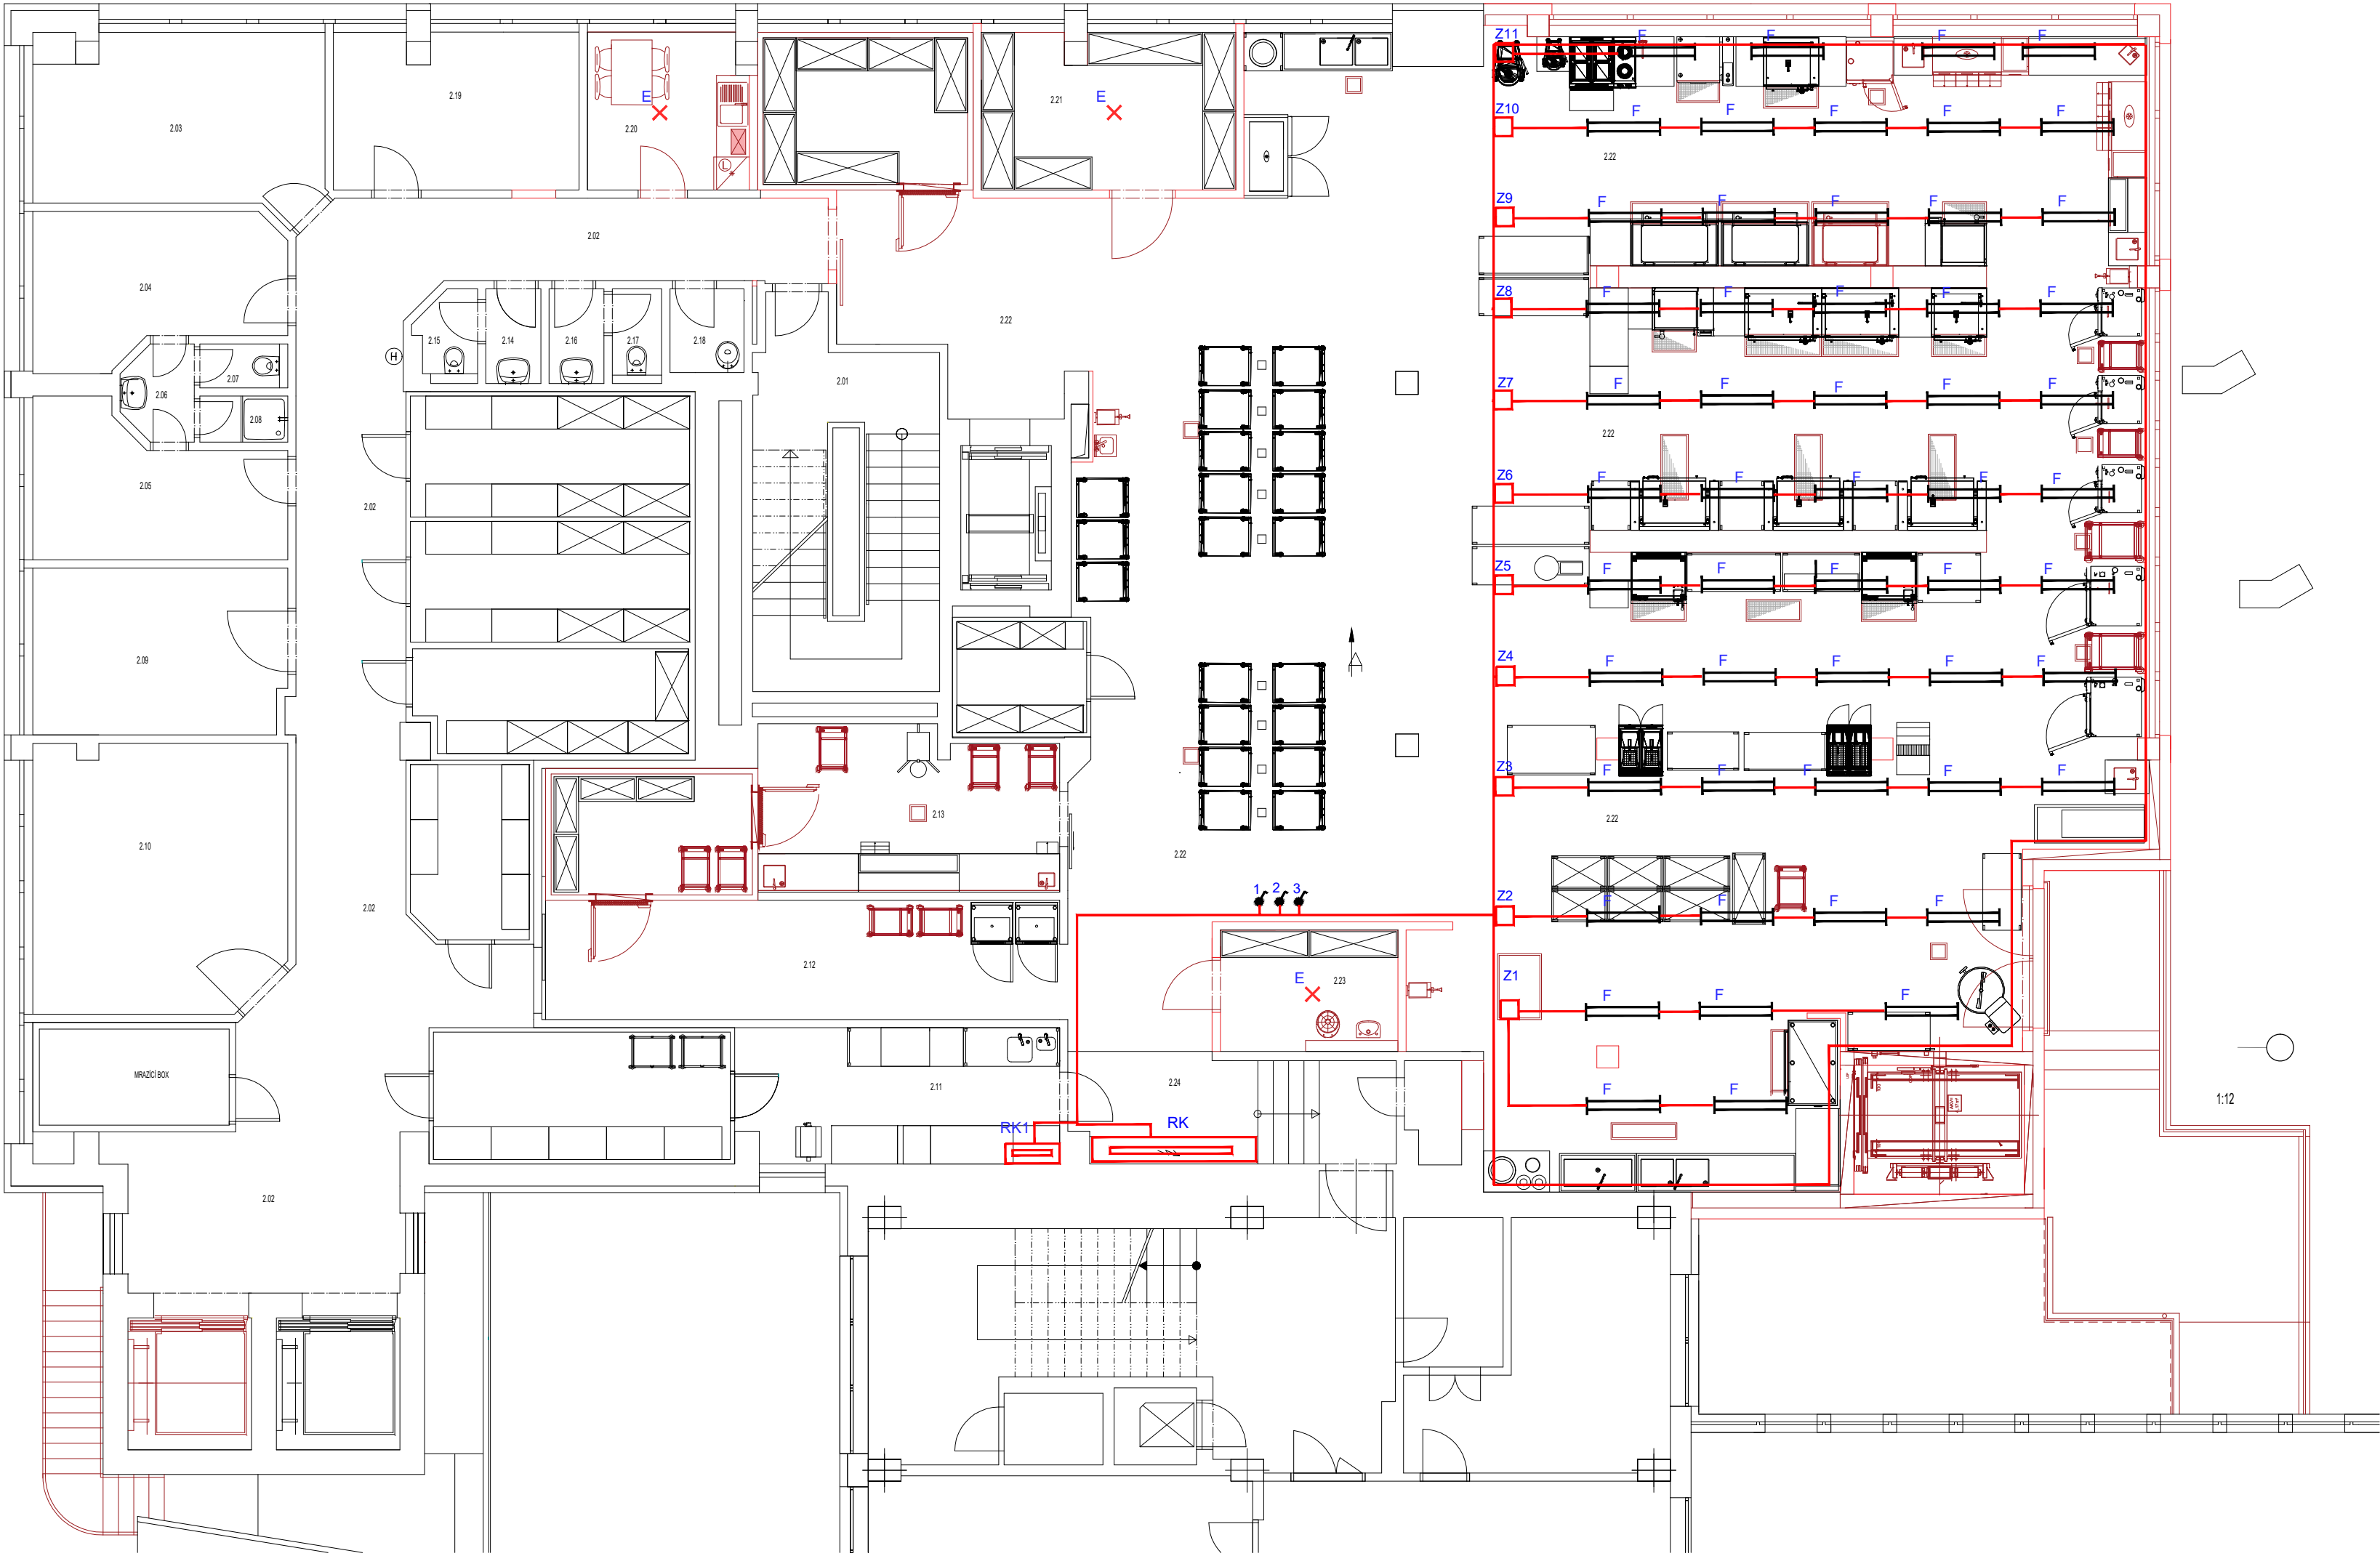

LEGENDA SVÍTIDEL

- A LED svítidlo podhledové rastr 600x600mm, 1x LED 48W, 4249lm, Ra 80, 4000K, IP20, opalový kryt  
B LED svítidlo přisazené 4x LED, 11,5W, 1093,5lm, Ra 80, 3000K, skleněný kryt, IP40  
C LED svítidlo průmyslové, 1x LED, 58W, 6849lm, 4000K, IP54, PC kryt  
D LED svítidlo 1x E27, montura polykarbonát, mléčný kryt, 1x LED 15W, IP43  
E LED svítidlo 2x E27, montura polykarbonát, mléčný kryt, 2x LED 15W, IP43  
F LED svítidlo 230V, 65W, IP 20 - dodávka větracího stropu  
M Nouzové svítidlo 230V, LED 8W, 60min., s vestavěným akumulátorem, IP 44

LEGENDA MÍSTNOSTÍ

| Č.M. | MÍSTNOST                                     |
|------|----------------------------------------------|
| 1.01 | SCHOD. PROSTOR                               |
| 1.02 | CHODBA                                       |
| 1.03 | KANCELÁŘ, NUTRIČNÍ TERAPEUT                  |
| 1.04 | KANCELÁŘ, VEDOUCÍ PROVOZU                    |
| 1.05 | KANCELÁŘ, VHLAVNÍ KUCHAŘ A NUTRIČNÍ TERAPEUT |
| 1.06 | PŘEDSÍN WC-PERSONÁL                          |
| 1.07 | WC-PERSONÁL                                  |
| 1.08 | SPRCHOVÝ KOUT-PERSONÁL                       |
| 1.09 | KANCELÁŘ SKLADNÍ                             |
| 1.10 | SKLAD POTRAVIN                               |
| 1.11 | KLIMATIZ. MÍSTNOST, POKLADNA MASA            |

|      |                                     |
|------|-------------------------------------|
| 1.12 | CHODBA                              |
| 1.13 | KLIMATIZ. MÍSTNOST, STUDENÁ KUCHYNĚ |
| 1.14 | PŘEDSÍN WC-ŽENY                     |
| 1.15 | WC-ŽENY                             |
| 1.16 | PŘEDSÍN WC-MUŽI                     |
| 1.17 | WC-MUŽI                             |
| 1.18 | ÚKLIDOVÁ KOMORA                     |
| 1.19 | KANCELÁŘ, NUTRIČNÍ TERAPEUT         |
| 1.20 | DENNÍ MÍSTNOST                      |
| 1.21 | SKLAD POTRAVIN                      |
| 1.22 | KUCHYNĚ                             |
| 1.23 | ÚKLIDOVÁ KOMORA                     |
| 1.24 | SCHOD. PROSTOR                      |

|   |               |                |                  |                                                     |             |
|---|---------------|----------------|------------------|-----------------------------------------------------|-------------|
| projektoval   | kreslil       | odp.projektant | ved.projektant   | ING. FRIEDL - PROJKA                                |             |
| ing. FRIEDL   |               | ing. FRIEDL    | Ing. arch.PROKOP |                                                     |             |
| St.Ú   | Č. BUDĚJOVICE | MÚ (Ob.ú.)     | Č. BUDĚJOVICE    | Gregorova 2424<br>397 01 Písek<br>tel.: 777 295 295 |             |
| investor: NEMOCNICE ČESKÉ BUDĚJOVICE, a.s., B. NĚMCOVÉ 585/54, ČESKÉ BUDĚJOVICE 7, 370 01                                                         |               |                |                  | datum                                               | 08/2022     |
| PŮÍSTAVBA A ROZŠÍŘENÍ GASTRONOMICKÉHO PROVOZU<br>NEMOCNICE ČESKÉ BUDĚJOVICE<br>D.1.4 TPS - SILNOPROUDÁ ELEKTROTECHNIKA<br>ELEKTRONICKÉ KOMUNIKACE |               |                |                  | form.: 2x A4                                        |             |
|   |               |                |                  | úcel:                                               | DPS         |
|   |               |                |                  | měřítko:                                            | 1 : 100     |
| obsah výkresu   |               |                |                  | zak. číslo:                                         | 12-2022     |
|   |               |                |                  | číslo výkr.:                                        | číslo paré: |
| PŮDORYS 2.NP - SVĚTELNÉ ROZVODY   |               |                |                  | D1.4.5                                              |             |