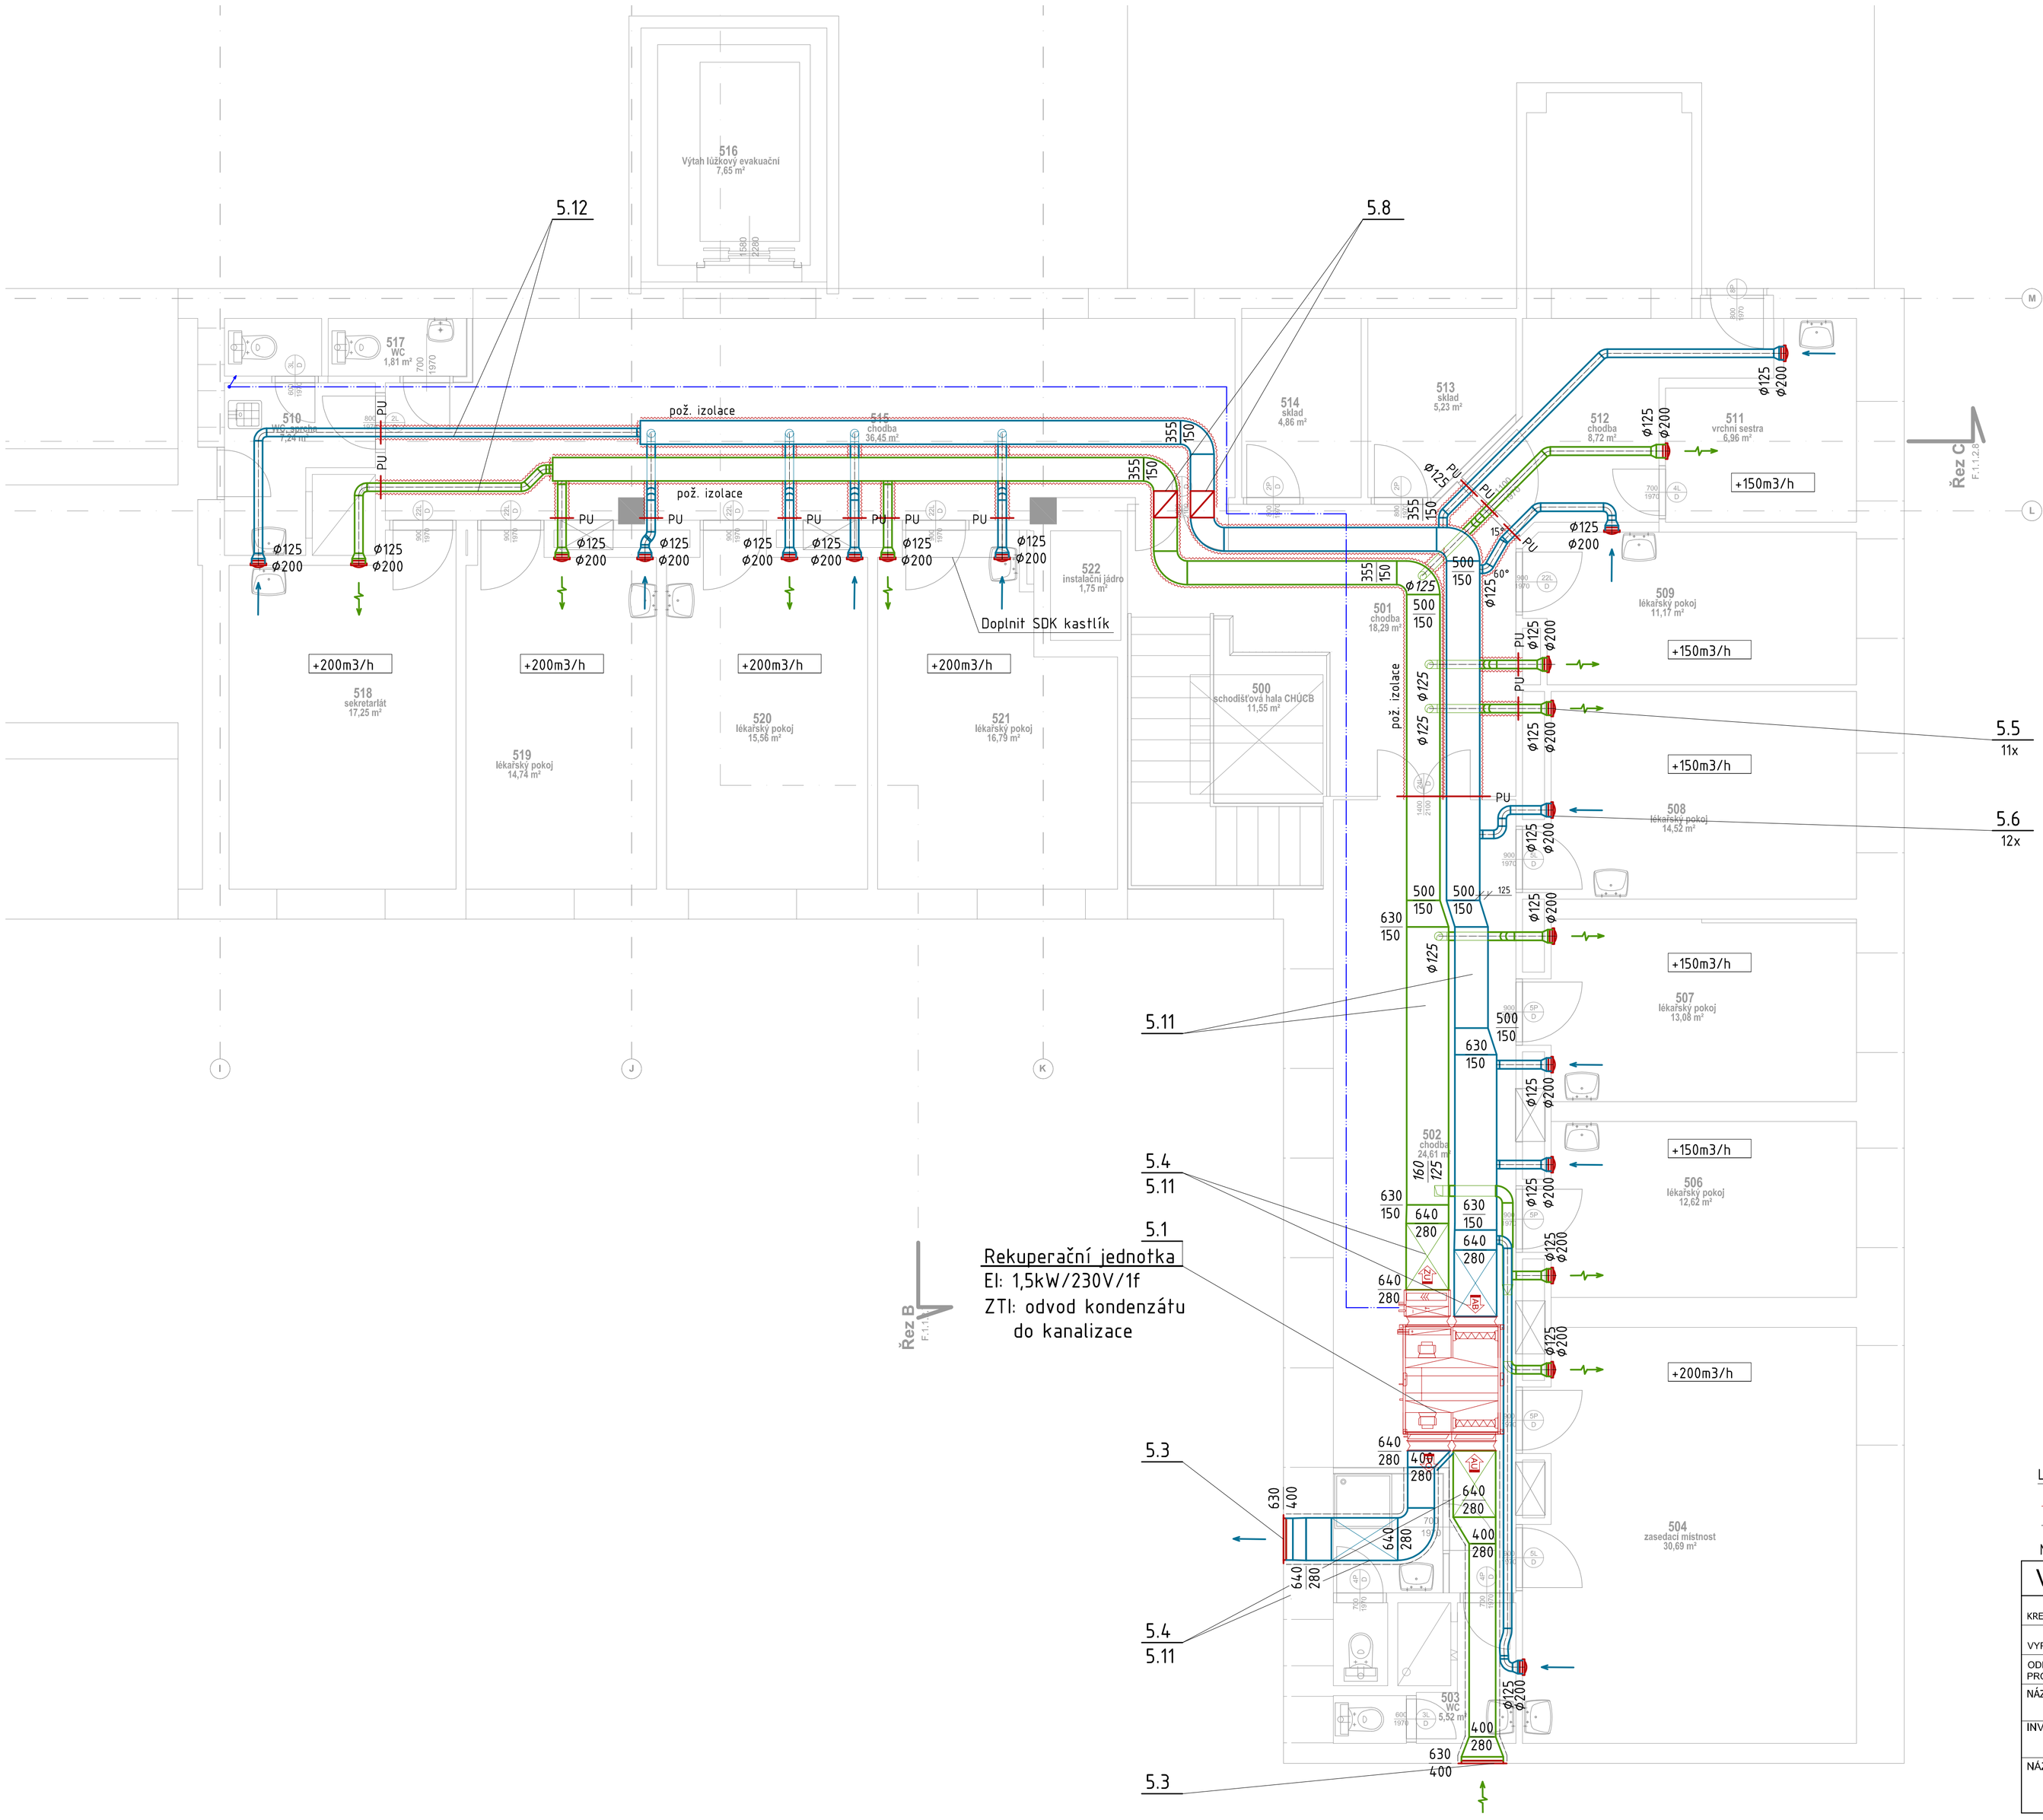

LEGENDA VZT IZOLACÍ:

Požární izolace 30min

Tepelná izolace tl.60mm

Neoznačené potrubí bude izolované tepelnou izolací tl.20mm

VZDUCHOTECHNIKA

KRESLIL:	Ing.Petr Janeček	PARÉ Č.:	JAHLA s.r.o. Pražská 1566 Milevsko Tel.: 382 521 108 e-mail: janecek@jahla-klimatizace.cz www.jahla-klimatizace.cz, www.jahla.eu
VYPRACOVAL:	Ing.Petr Janeček		
ODPOVĚDNÝ PROJEKTANT:	Ing.Petr Janeček		
NÁZEV:	VĚTRÁNÍ ZÁPADNÍHO KŘÍDLA Budova B - Pavilon operačních oborů	DATUM: 06/2022	FORMÁT: 8x A4
INVESTOR:	NEMOCNICE TÁBOR a.s. Kpt. Jaroše 2000, 390 03 Tábor	ZAKÁZKA ČÍSLO: 722 059	Stupeň PD: DPS / MĚŘÍTKO: 1:50
NÁZEV VÝKRESU:	PŮDORYS 5.NP	ČÍSLO VÝKRESU:	722 059 - 005