


4.1
Rekupační jednotka
El: 15kW/230V/1f
ZTI: odvod kondenzátu
do kanalizace

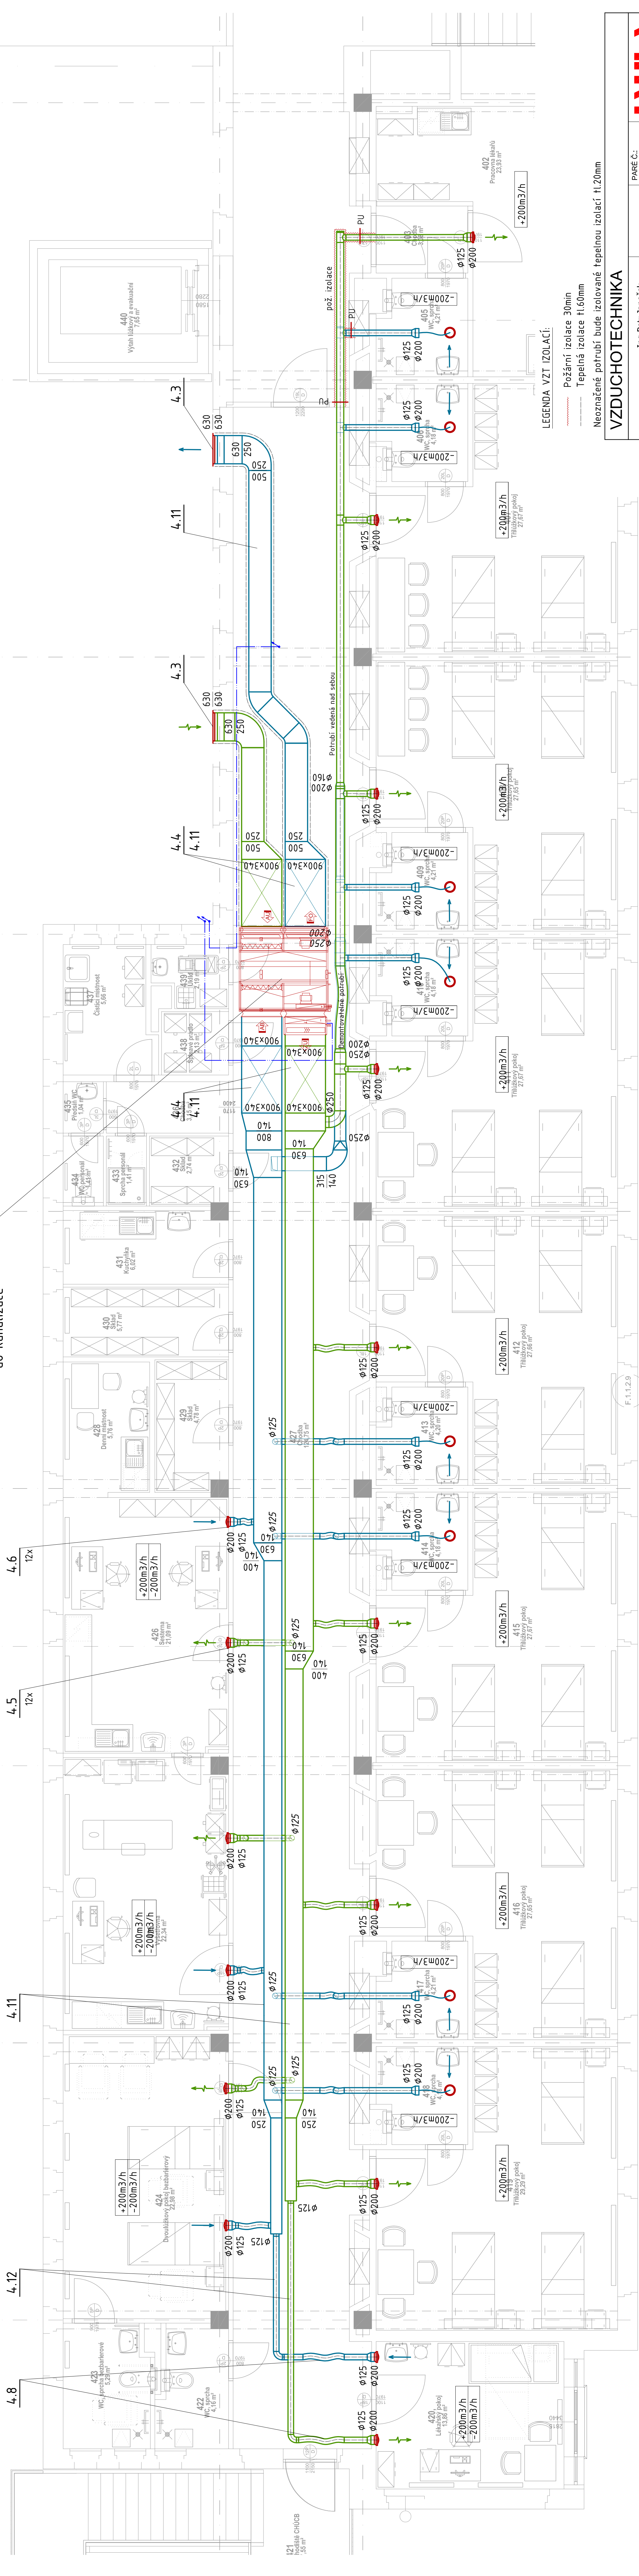

LEGENDA VZT IZOLACÍ:

- Požární izolace 30min
- Tepelná izolace tl.60mm

Neoznačené potrubí bude izolované tepelnou izolací tl.20mm

VZDUCHOTECHNIKA

KRESLIL:	Ing.Petr Janáček	PARE Č.:	
VYPRACOVAL:	Ing.Petr Janáček		
ODPOVĚDNÝ PROJEKTANT:	Ing.Petr Janáček		
NAZEV:	VĚTRÁNÍ ZÁPADNÍHO KŘÍDLA Budova B - Pavilon operačních odborů	DATUM:	06/2022
INVESTOR:	NEMOONICE TÁBOR a.s.	ZAKÁZKA ČÍSLO:	Slupň PD
NAZEV VÝKRESU:	Kpt. Jarose 2000, 390 03 Tábor	MEŘÍTKO:	8x A4
		DPS	722 059
			722 059 - 004