


ŘEZ CH-CH'

MĚR. 1:50

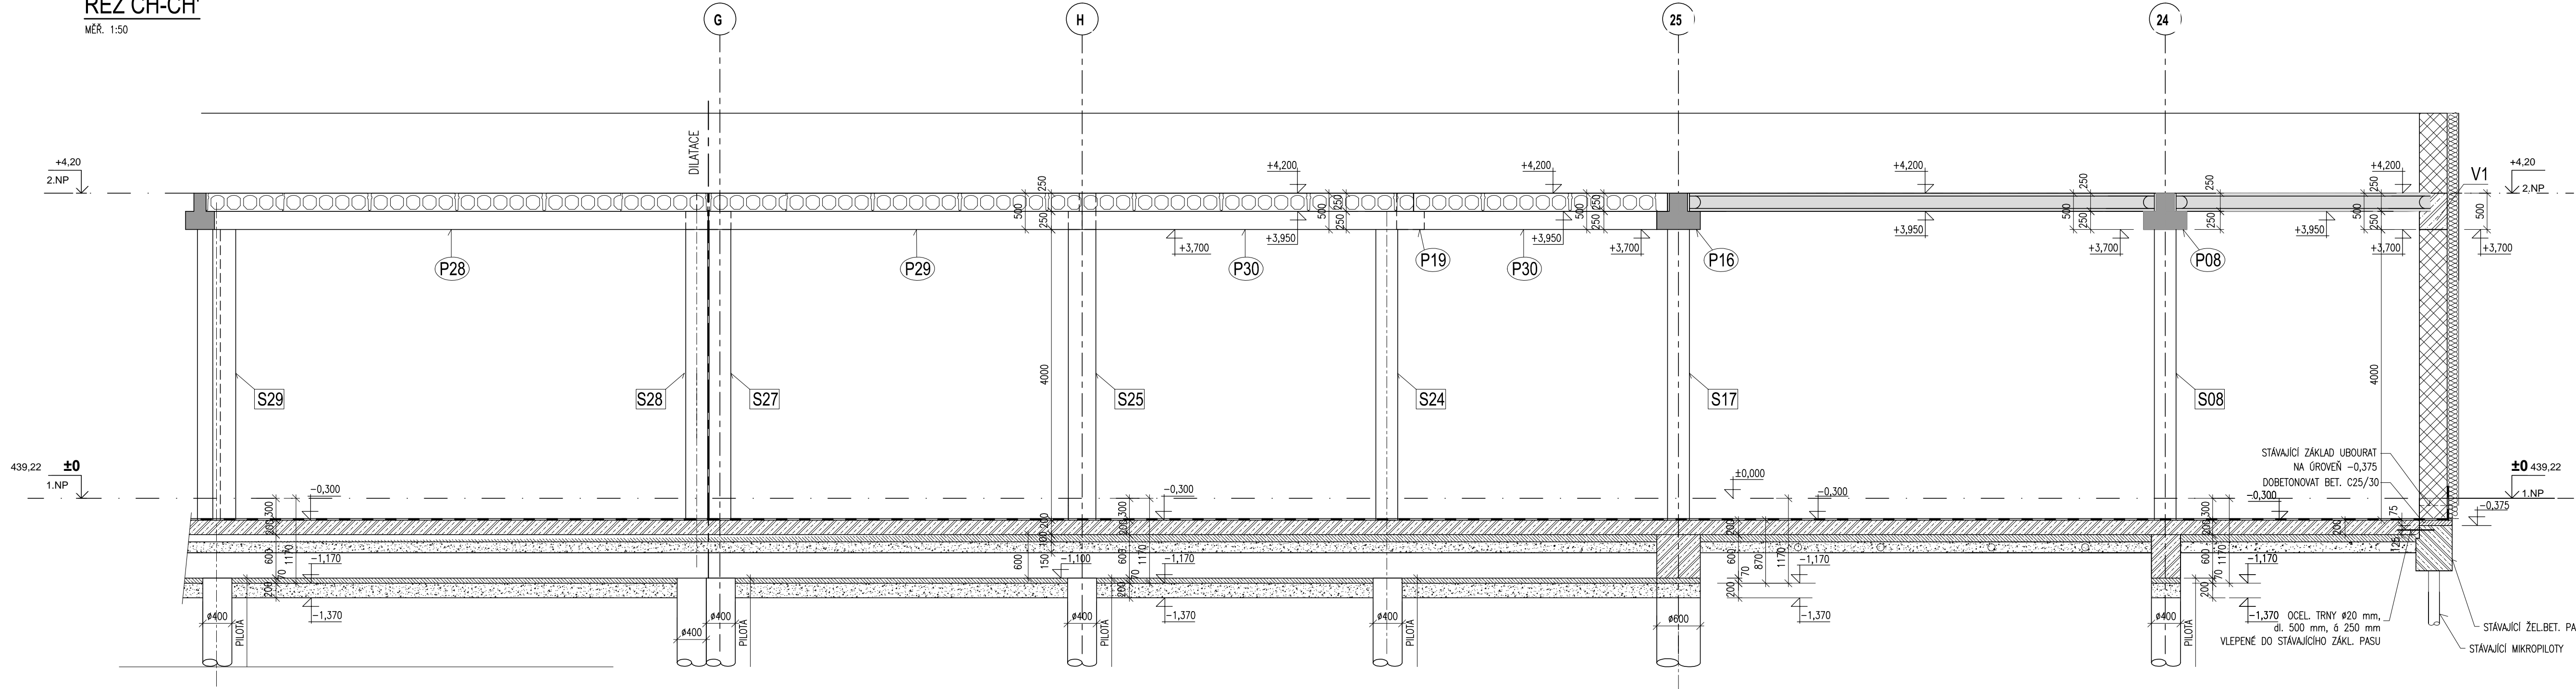


LEGENDA

- S08 ŽEL. BET. SLOUPY – PRAFABRIKÁT
P08 ŽEL. BET. PRŮVLAKY – PREFABRIKÁT
V1 ŽEL. BET. VĚNCE
ŽEL.BETON
PROSTÝ BETON
ZDIVO

BETON C30/37, XC1 - sloupy, panely, monolit. deska
BETON C45/55, XC1 - průvlaky
BETON C25/30, XC1 - věnce
BETON C25/30, XC2 - zákl. pasy
OCEL 10 505 (R)

POZNÁMKA
– ODVĚTRÁNÍ RADONU Z PODLOŽÍ PROSTUPY V ZÁKL. PASECH VIZ STAVEBNÍ ČÁST

	AGP nova spol. s r.o., divize statika a dynamika staveb Třída 28. října 17, 370 01 České Budějovice Tel: 387 200 805, 602 418 993 E-mail: agp-nova@agp-nova.cz www.agpnova.cz		
	Vypracoval Milada Hynková	Zodpovědný projektant Ing. Vladimír Polanský, CSc.	Autorizoval Ing. Vladimír Polanský, CSc.
Název akce:		Datum	září 2022
Infekce Nemocnice Tábor, a.s.		Formát	5x A4
		Měřítko	1:50
		Číslo zakázky	03 2451/22
Místo stavby:		Objekt	
Nemocnice Tábor, a.s., Kpt. Jaroše 2000, 390 03 Tábor			
Investor:		Stupeň	PROJEKT PRO SPOLEČNÉ POVOLENÍ
Nemocnice Tábor, a.s., Kpt. Jaroše 2000, 390 03 Tábor			
Část:		Číslo výkresu	
Stavebně konstrukční řešení		D.1.2 b) 13	
Příloha:		ŘEZ CH-CH'	