



OCELOVÉ SCHODIŠTĚ NA STŘECHU - PŮDORYS

M 1:20

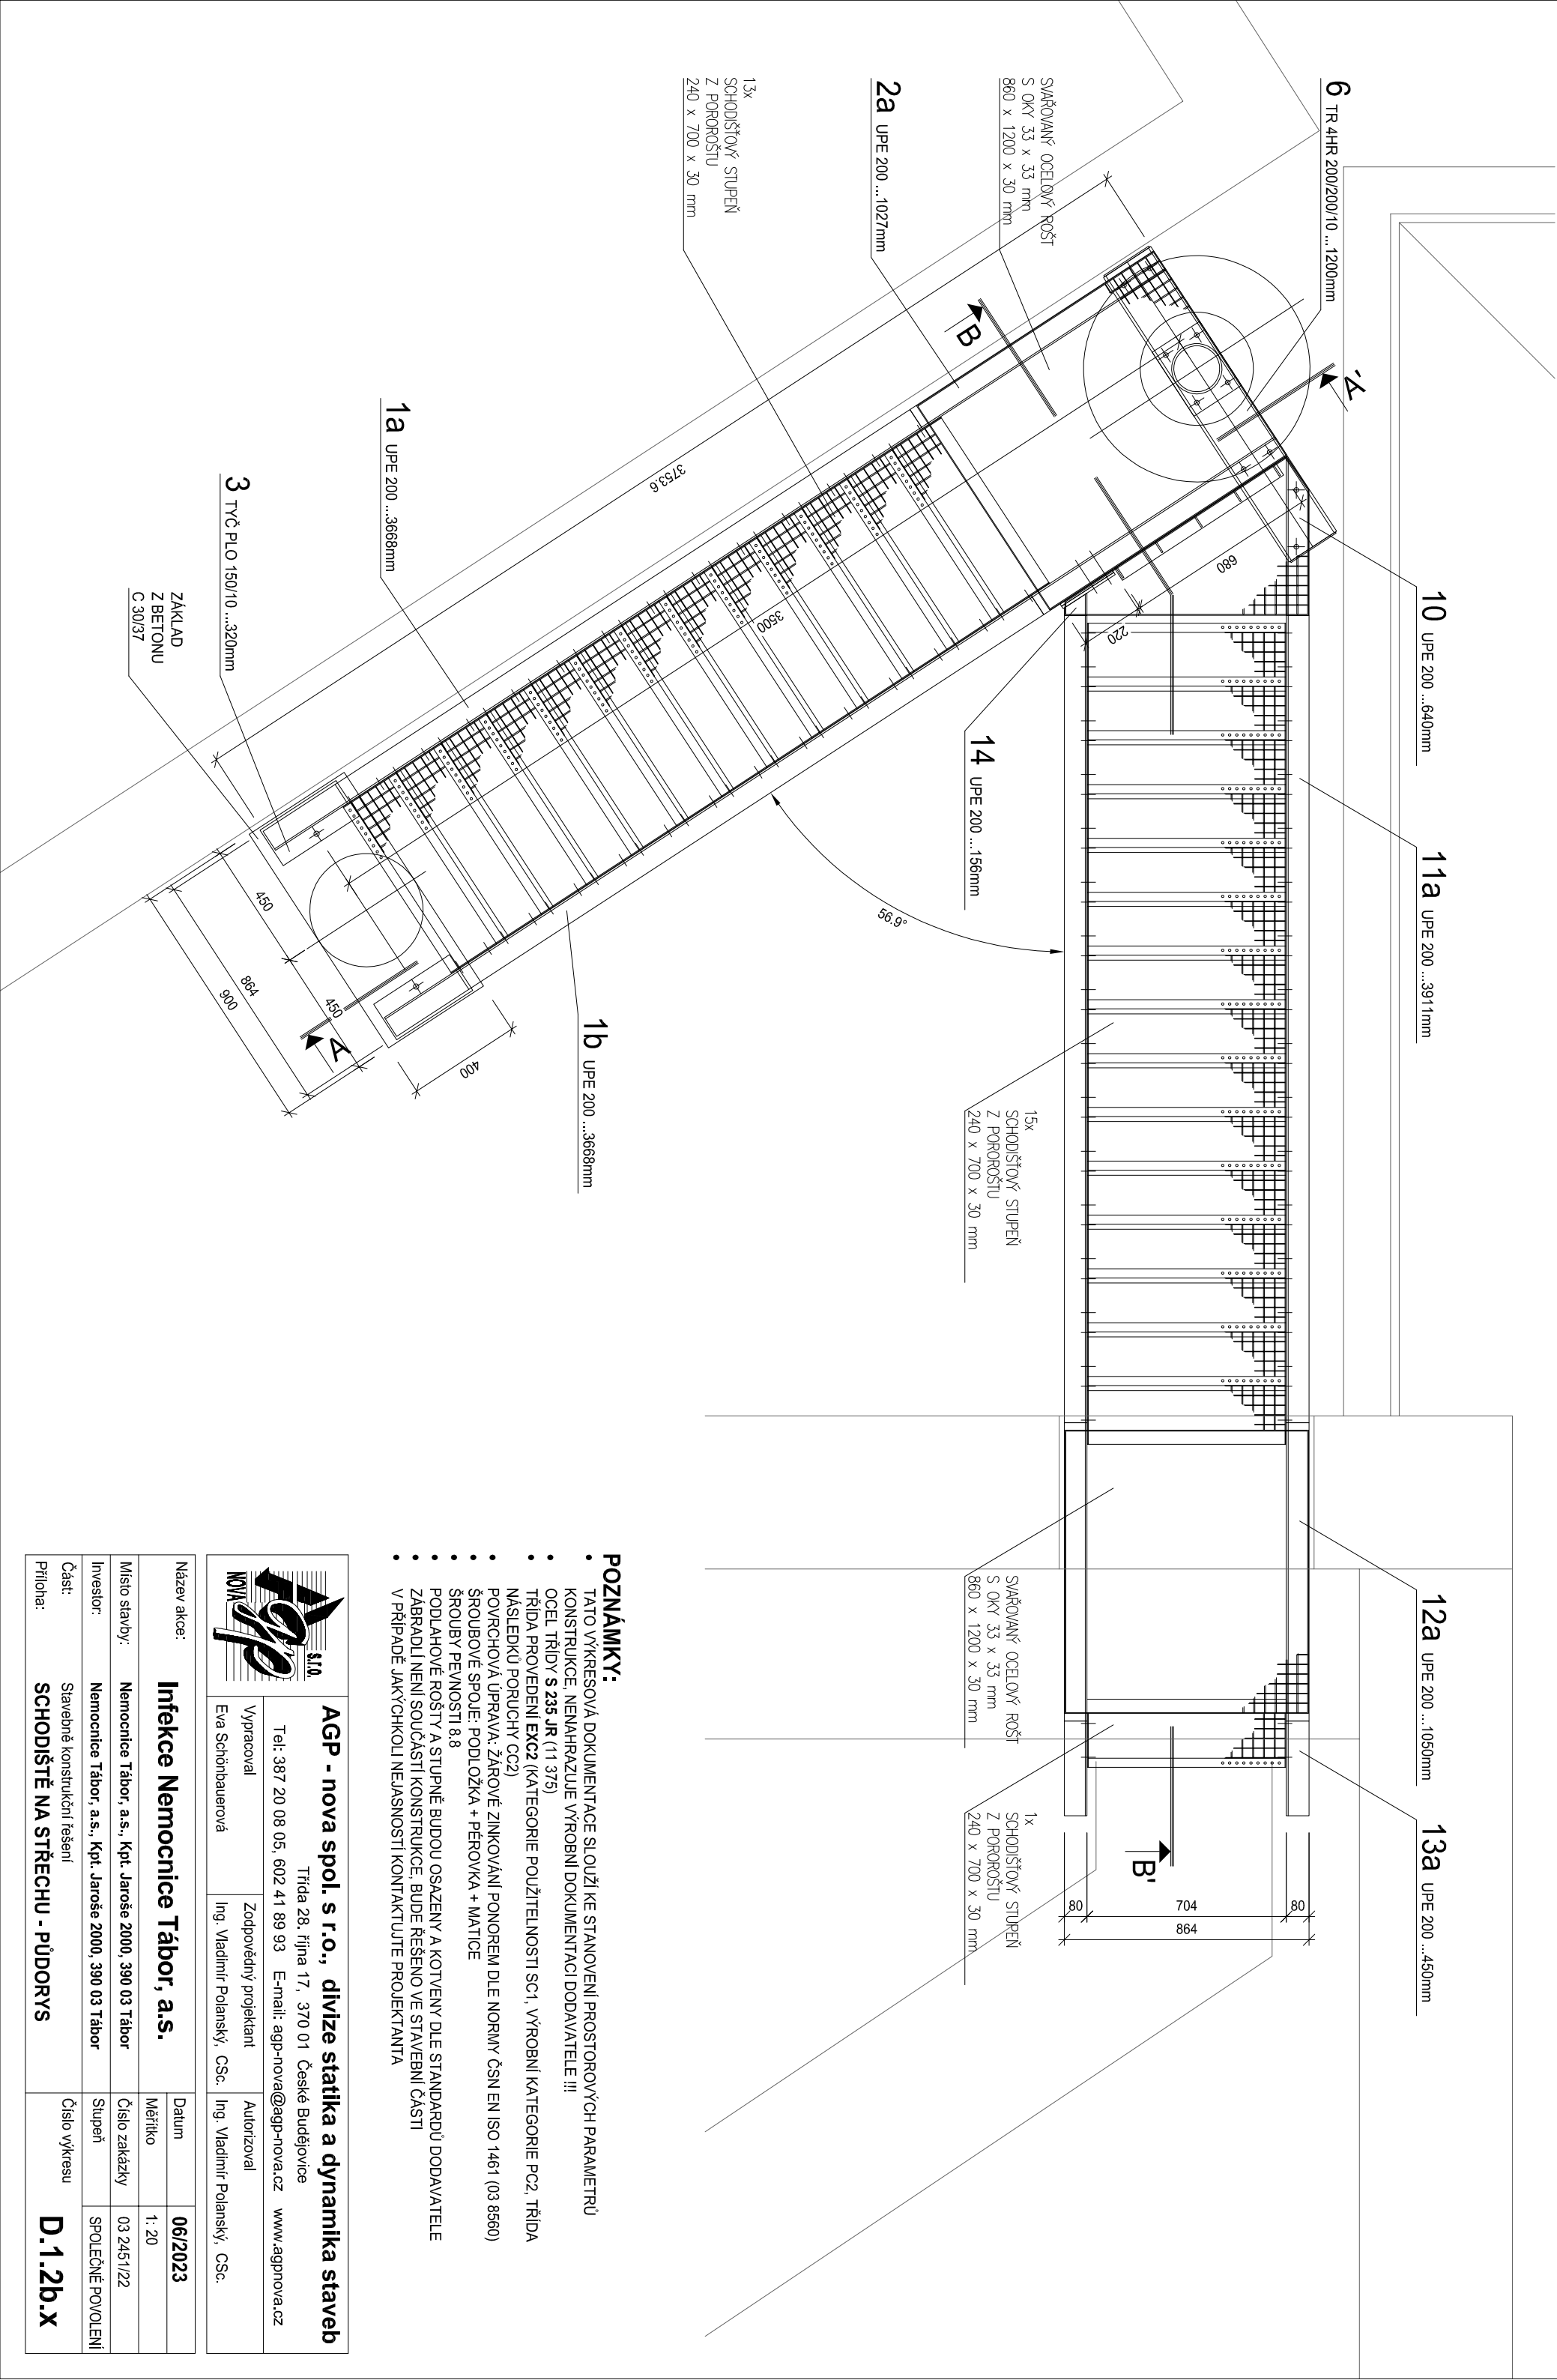

POZNÁMKY:

- TATO VÝKRESOVÁ DOKUMENTACE SLUŽÍ KE STANOVENÍ PROSTOROVÝCH PARAMETRŮ KONSTRUKCE, NENAHRAZUJE VÝROBNÍ DOKUMENTACI DODAVATELE !!!
- OCEL TRIDY **S 235 JR** (11 375)
- TRÍDA PROVEDENÍ **EXC2** (KATEGORIE POUŽITELNOSTI SC1, VÝROBNÍ KATEGORIE PC2, TRÍDA NÁSLEDKŮ PORUCHY CC2)
- POVRCHOVÁ ÚPRAVA: ŽÁROVÉ ZINKOVÁNÍ PONOREM DLE NORMY ČSN EN ISO 1461 (03 8560)
- ŠROUBOVÉ SPOJE: PODLOŽKA + PĚROVKA + MATICE
- ŠROUBY PEVNOSTI 8.8
- PODLAHOVÉ ROŠTY A STUPNĚ BUDOU OSAZENY A KOTVENY DLE STANDARDŮ DODAVATELE
- ZABRÁDÍ NEJÍ SOUČÁSTÍ KONSTRUKCE, BUDE ŘEŠENO VE STAVEBNÍ ČÁSTI
- V PŘÍPADĚ JAKÝCHKOLI NEJASNOSTÍ KONTAKTUJTE PROJEKTANTA

<b>AGP - nova spol. s r.o., divize statika a dynamika staveb</b>		Tržda 28. října 17, 370 01 České Budějovice	
Tel: 387 20 08 05, 602 41 89 93 E-mail: agp-nova@agp-nova.cz www.agp-nova.cz			
	Vypracoval	Zodpovědný projektant	Autorizoval
	Eva Schönbauerová	Ing. Vladimír Polanský, CSc.	Ing. Vladimír Polanský, CSc.

Název akce:		Datum	
Infekce Nemocnice Tábor, a.s.		06/2023	
Místo stavby:		Měřítko	
Nemocnice Tábor, a.s., Kpt. Jaroše 2000, 390 03 Tábor		1: 20	
Investor:		Číslo zakázky	
Nemocnice Tábor, a.s., Kpt. Jaroše 2000, 390 03 Tábor		03 2451/22	
Část:		Slupeň	
Stavebně konstrukční řešení		SPOLEČNÉ POVOLENÍ	
Příloha:		Číslo výkresu	
SCHODIŠTĚ NA STŘECHU - PŮDORYS		D.1.2b.x	