


PŮDORYS 1.PP
NÁVRH
M 1:100

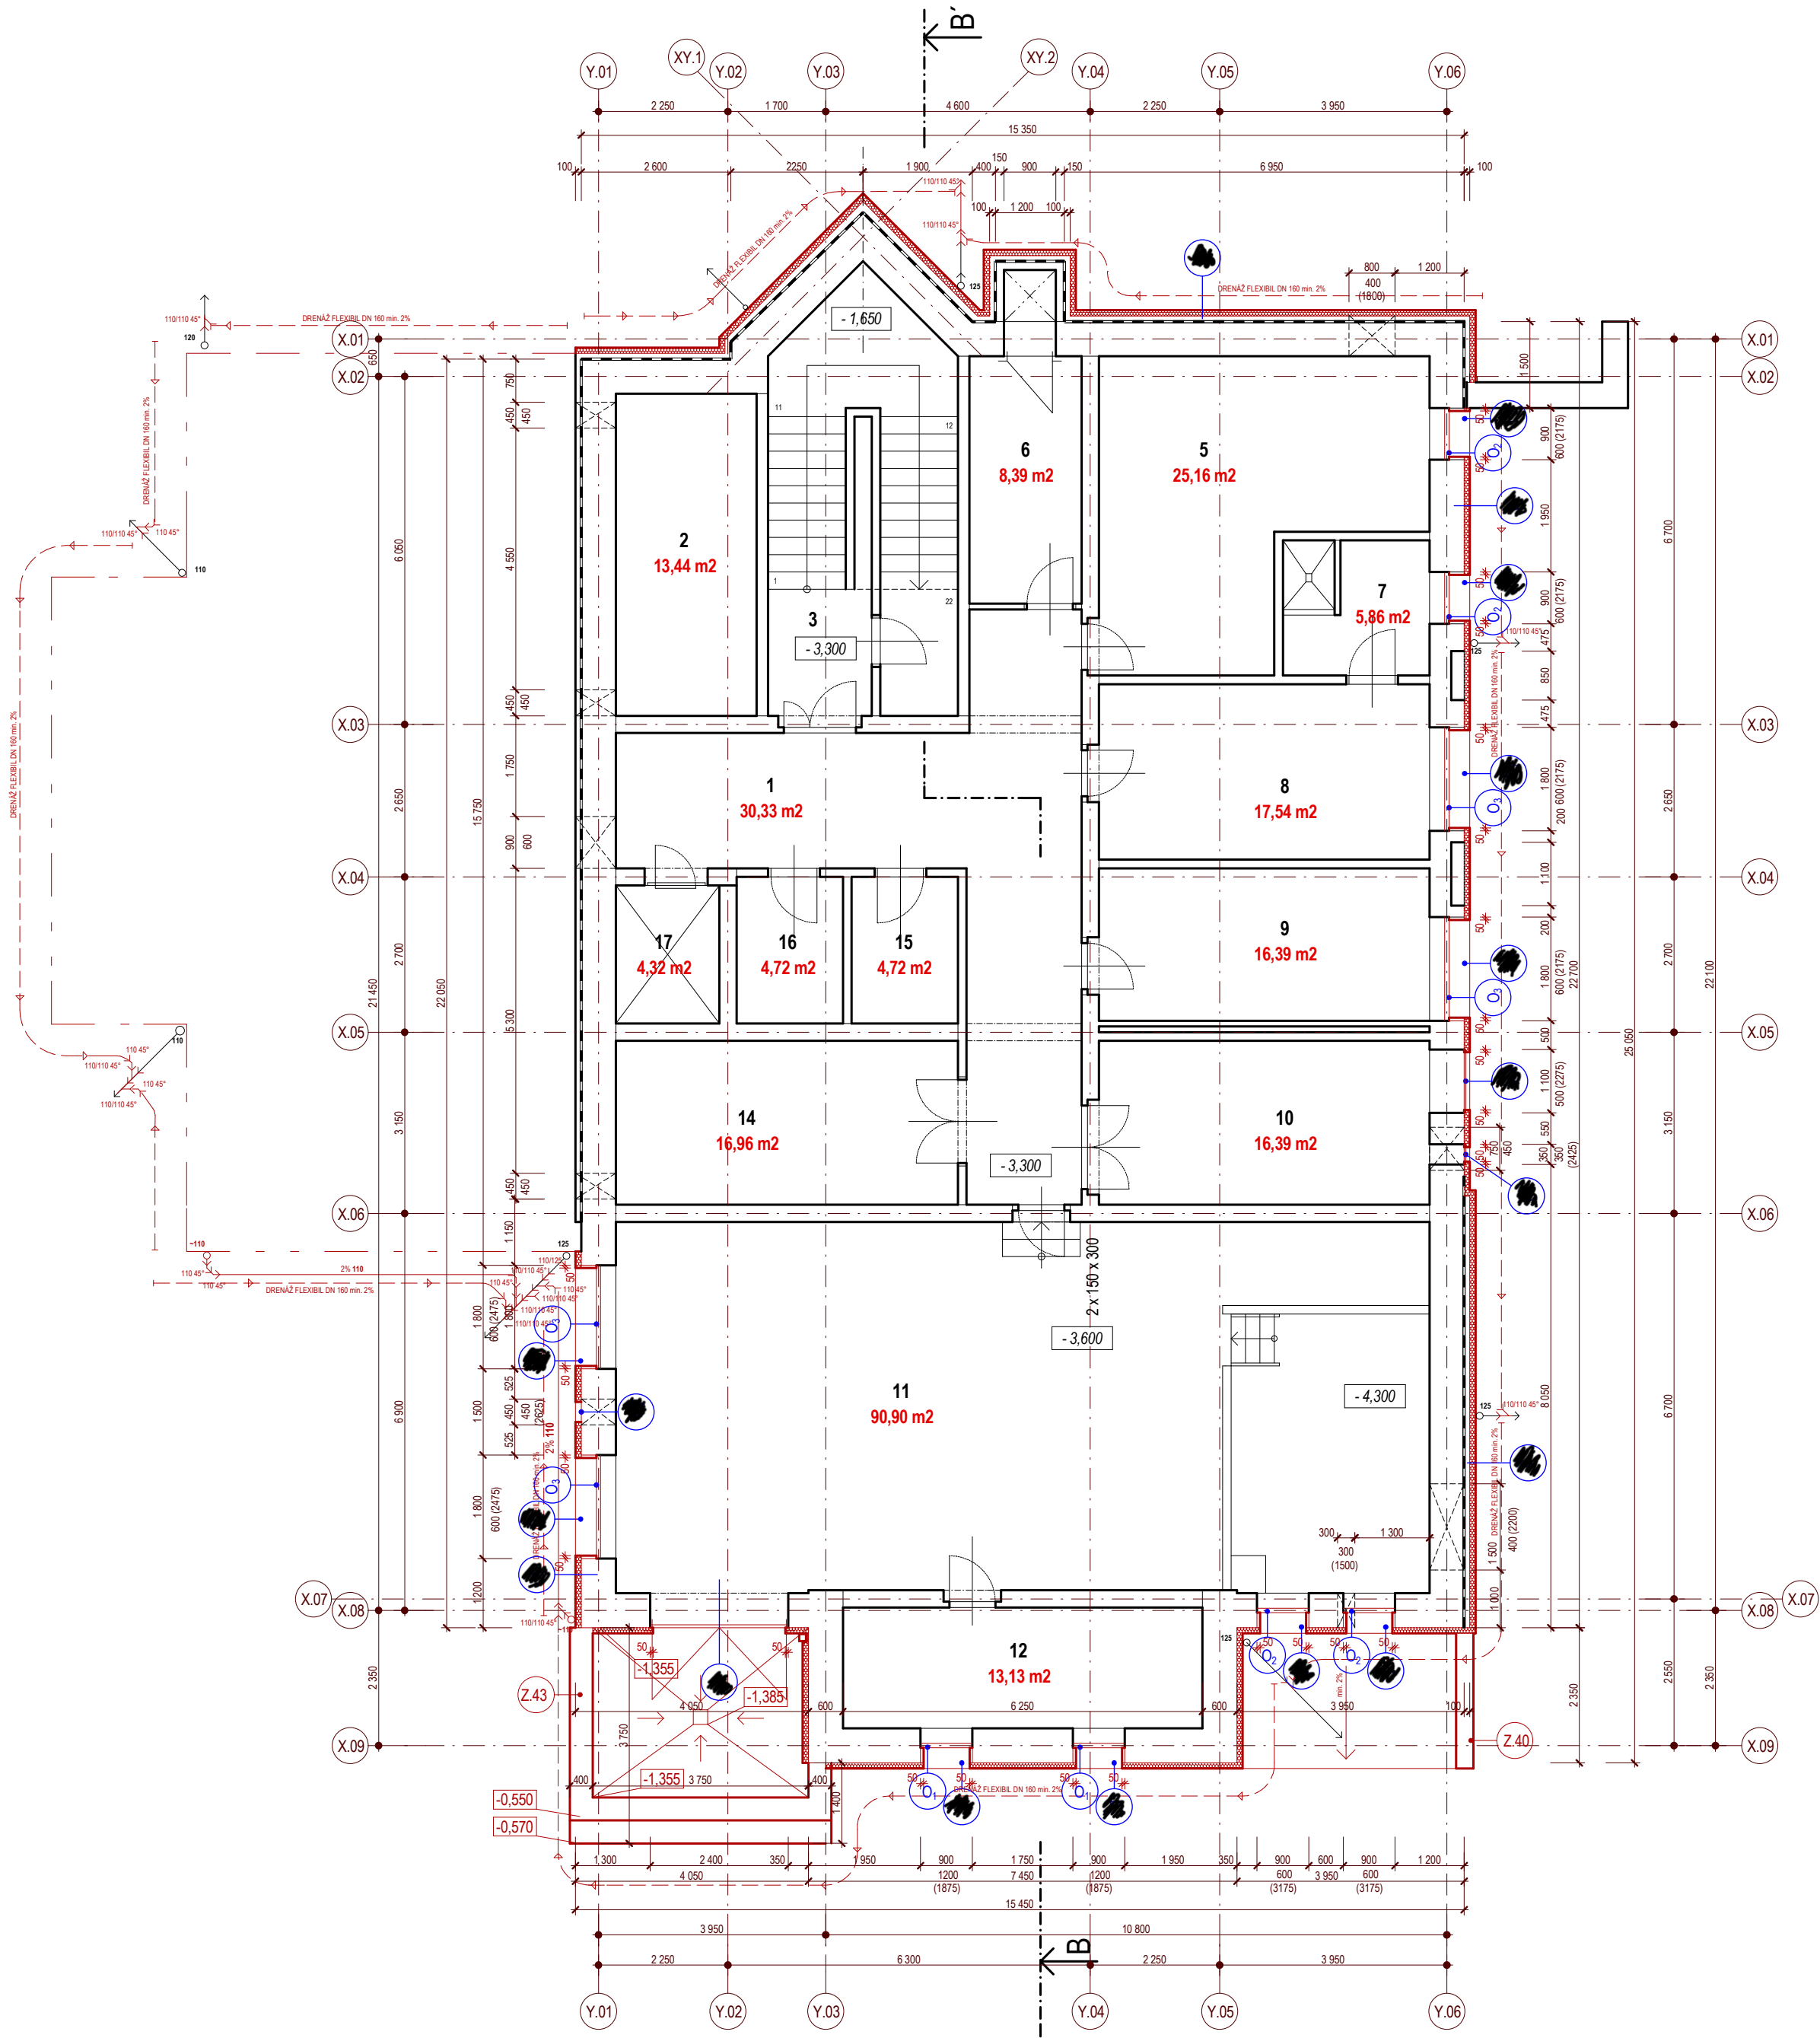

± 0,000 = 408,300 = ÚROVEŇ PODLAHY 1.NP

LEGENDA:

LEGENDA MÍSTNOSTÍ		
NO	POPIS	PLOCHA
1	chodba	30,33
2	sklad	13,44
3	schodiště	
4	sklad	7,02
5	sklad inventáře	25,16
6	sklad sádky	8,39
7	umývárna	5,86
8	denní místnost+šatna	17,54
9	rozvodna el.	16,39
10	strojovna VZT	16,39
11	výměník	90,90
12	M+R	13,13
13	shoz	0,81
14	kompresorovna	16,96
15	sklad nečistého prádla	4,72
16	sklad čistého prádla	4,72
17	výtahová šachta	4,32

- O₁ OKNO - viz. výpis oken a dveří
- D₁ DVEŘE - viz. výpis oken a dveří
- P₁ OPLECHOVÁNÍ PARAPETŮ - viz. výpis klempířských prvků
- M₁ MŘÍŽKA VĚTRACÍHO OTVORU - viz. výpis prvků
- B KONTAKTNÍ ZATEPLOVACÍ SYSTÉM - viz. výpis skladeb
- Z.23 ZÁBRADLÍ - NÁVRH viz. DETAIL D10
- Z.40 OPĚRNÁ ZEĎ
- Z.43 POVRCHOVÁ UPRAVA OPĚRNÉ ZDI - viz. TZ

LEGENDA MATERIÁLŮ

- STÁVAJÍCÍ ZDIVO
- KONTAKTNÍ ZATEPLOVACÍ SYSTÉM (XPS tl. 100, 140 mm)
- DRENÁŽ FLEXIBIL

0 M	2,5 M	5 M	7,5 M	10 M
sta				
STA projektový ateliér v.o.s. Havlíčkova 247 386 01 Strakonice tel 383 323 436 e-mail skala@STAtelier.cz				
stupeň DOKUMENTACE PRO STAVEBNÍ POVOLENÍ A REALIZACI STAVBY				
akce Ekologizace nemocnice v majetku Jihočeského kraje - snížení emisí do ovzduší prostřednictvím snižování energetické náročnosti - Nemocnice Strakonice, a.s. ZUBNÍ POLIKLINIKA, SL.3502			datum STA 12/2015	paré
stavebník NEMOCNICE STRAKONICE, a.s. RADOMYSLSKÁ 336 386 01 STRAKONICE			Hlavní projektant ING. ARCH. ZBYNĚK SKALA +420 777 732 301 zodp. projektant ING. ARCH. ZBYNĚK SKALA	
část D.1.1 ARCHITEKTONICKÉ A STAVEBNÍ TECHNICKÉ ŘEŠENÍ			vypracoval ING. ARCH. PAVLA HOMOLKOVÁ Bc. PETR BARVŘ	
obsah PŮDORYS 1.PP - NÁVRH			měřítko část výkres	1:100 D1.1 13