


PŮDORYS 1.NP
NÁVRH
M 1:100

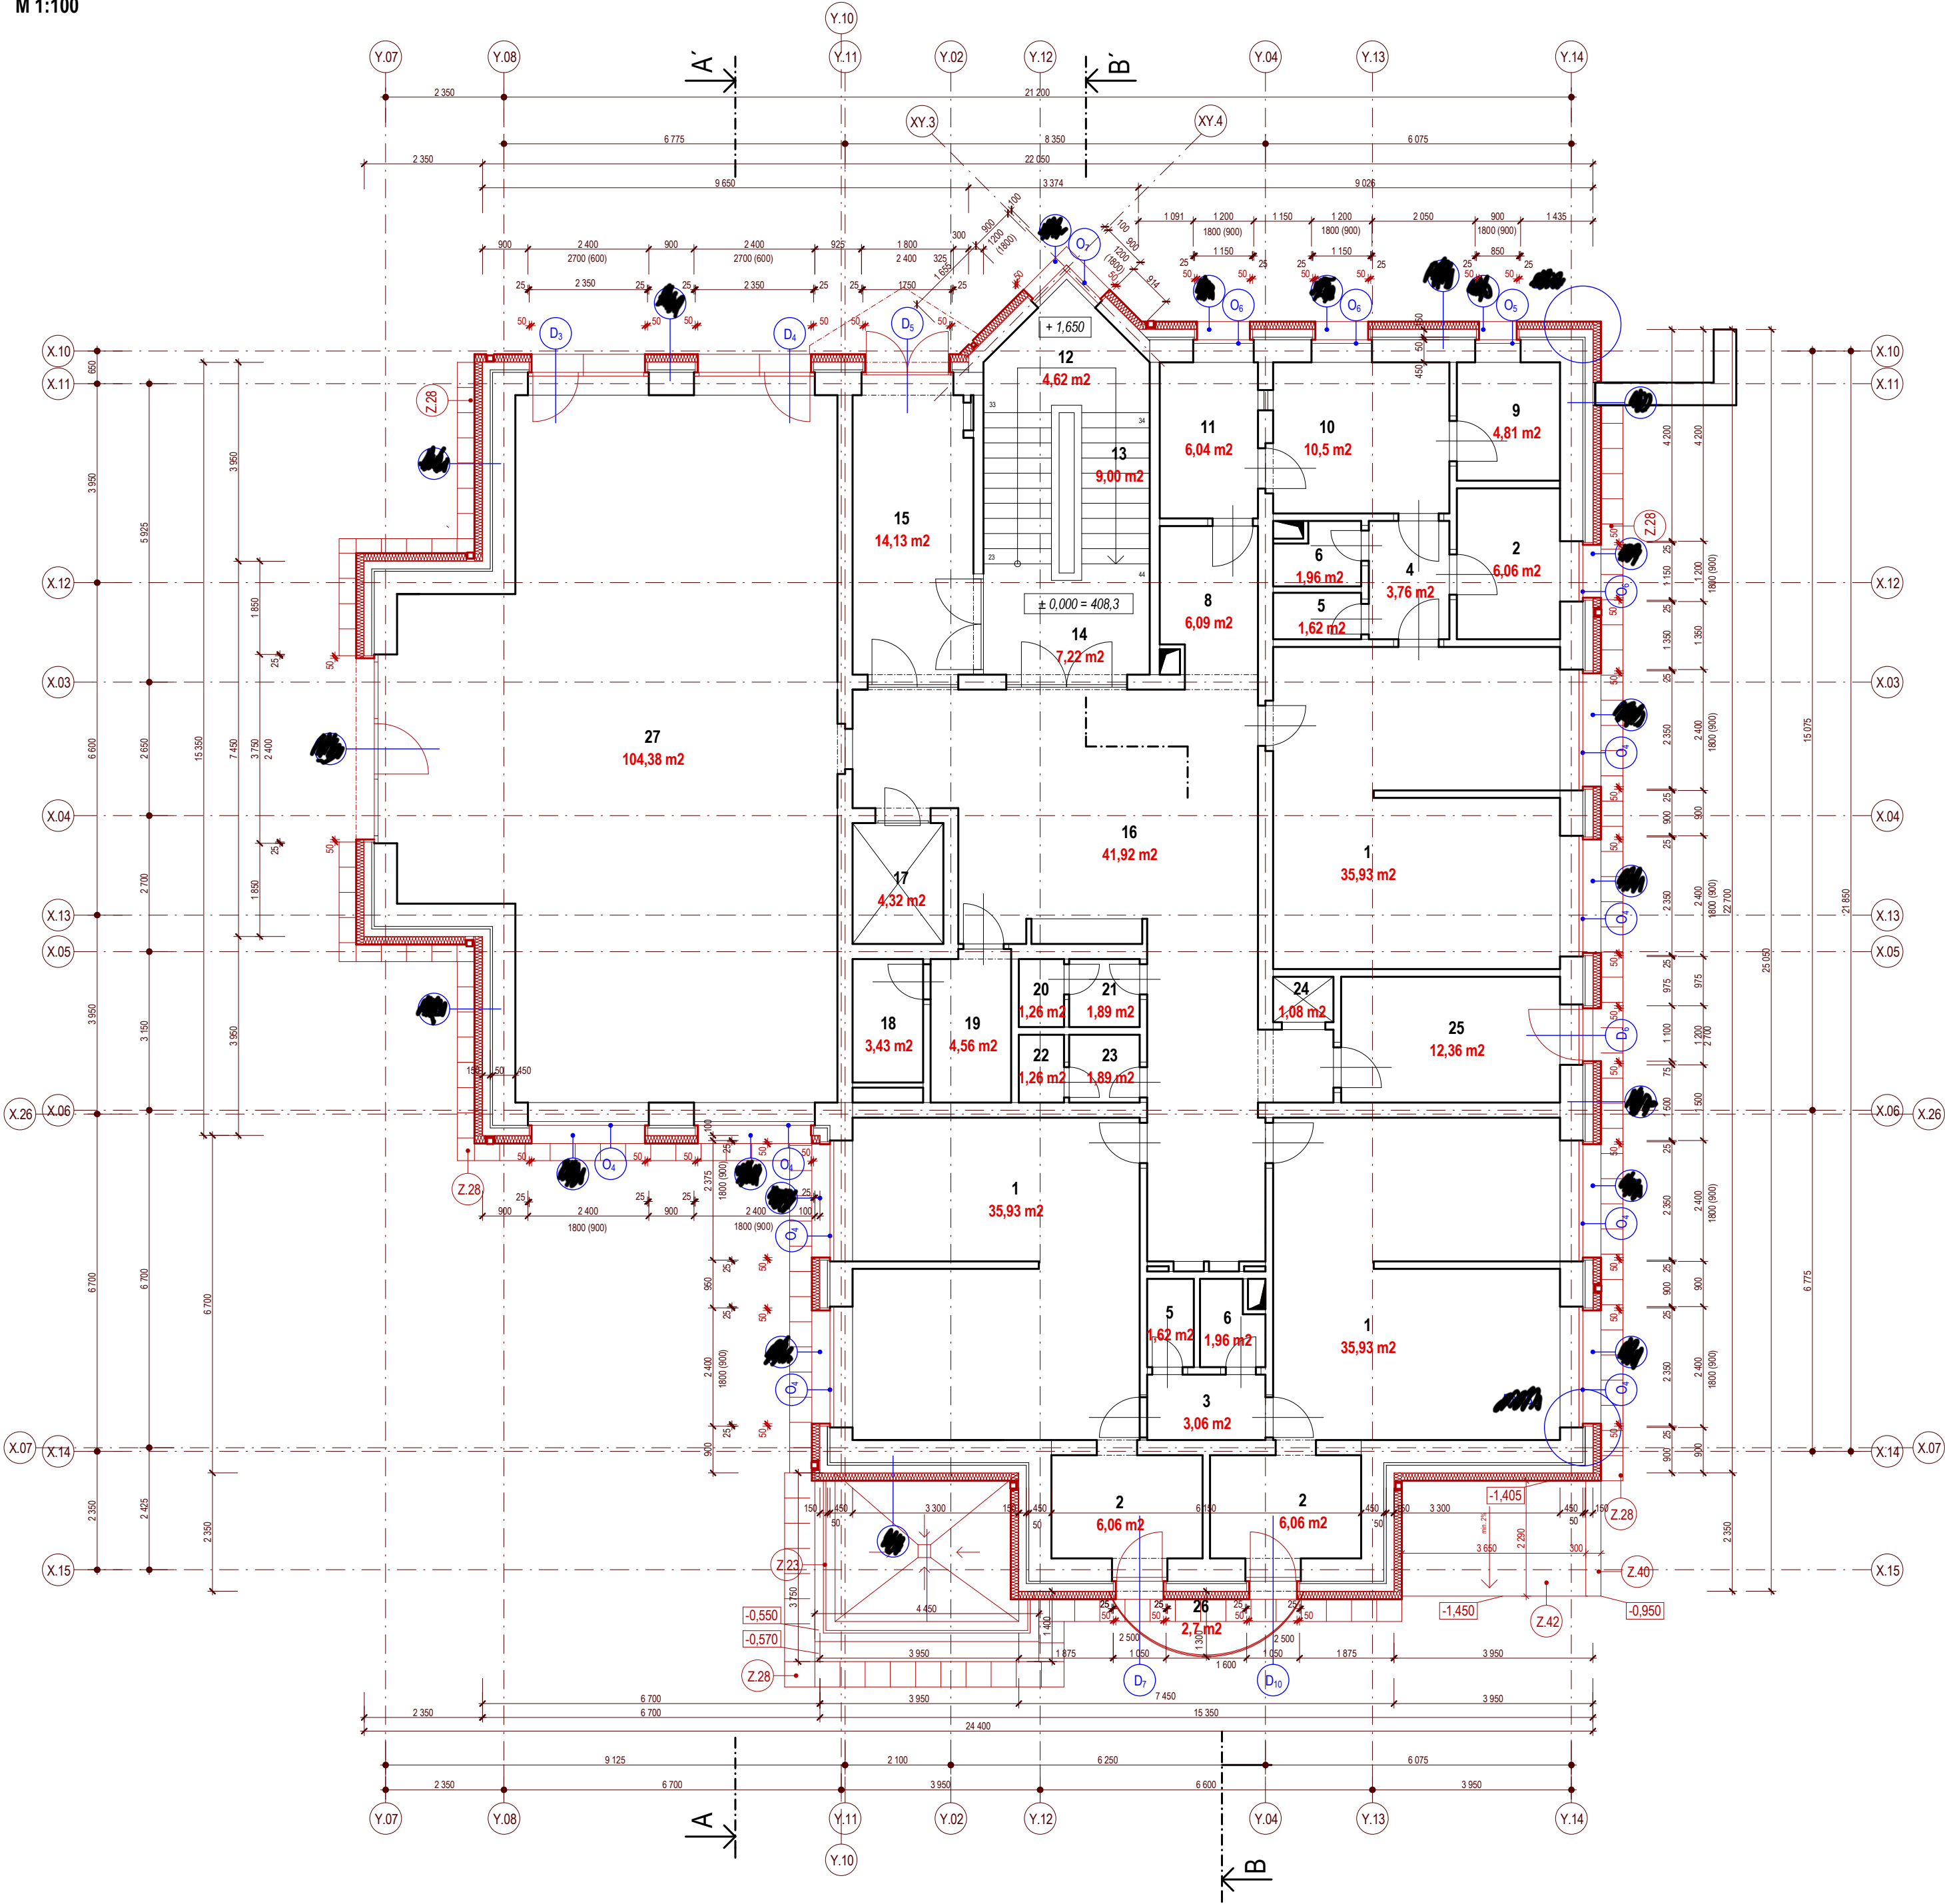

± 0,000 = 408,300 = ÚROVEŇ PODLAHY 1.NP

LEGENDA:

LEGENDA MÍSTNOSTÍ					
NO	POPIS	PLOCHA	NO	POPIS	PLOCHA
1	stomatolog. vyšetření	35,93	18	úklid	3,43
2	DM lékaře	6,06	19	WC invalidů	4,56
3	předsín	3,06	20	WC muži	1,26
4	předsín	3,76	21	předsíňka WC	1,89
5	sprcha lékaře	1,62	22	WC ženy	1,26
6	WC lékaře	1,96	23	předsíňka WC	1,89
7	čekárna	7,87	24	výtahová šachta	1,08
8	čekárna	6,09	25	sklad ortodont.	12,36
9	temná komora	4,81	26	balíků	2,7
10	ovladač	10,50	27	lékárna	104,38
11	zubní RTG	6,04			
12	mezipodesta	4,62			
13	schodiště	9,00			
14	podesta	7,22			
15	vstup - zádveří	14,13			
16	hala	41,92			
17	výtahová šachta	4,32			

- O₁ OKNO - viz. výpis oken a dveří
- D₁ DVEŘE - viz. výpis oken a dveří
- P₁ OPLECHOVÁNÍ PARAPETŮ - viz. výpis klempířských prvků
- A KONTAKTNÍ ZATEPLOVACÍ SYSTÉM - viz. výpis skladeb
- Z.28 OKAPOVÝ CHODNÍČEK - DLAŽBA
- Z.40 OPĚNÁ ZEď
- Z.42 BETONOVÁ PLOCHA

LEGENDA MATERIÁLŮ

- STÁVAJÍCÍ ZDVO
- KONTAKTNÍ ZATEPLOVACÍ SYSTÉM (minerální vata tl. 140 mm)

0 M	2,5 M	5 M	7,5 M	10 M
 STA projektový atelier v.o.s. Havlíčkova 247 386 01 Strakonice tel. 383 323 436 e - mail skala@STAtelier.cz		paré		
stupeň		DOKUMENTACE PRO STAVEBNÍ POVOLENÍ A REALIZACI STAVBY		
akce		datum		
Ekologizace nemocnice v městečku Jihočeského kraje - snížení emisí do ovzduší prostřednictvím snižování energetické náročnosti - Nemocnice Strakonice, a.s. ZUBNÍ POLIKLINIKA, St.3502		STA 12/2015		
stavebník		hlavní projektant		
NEMOCNICE STRAKONICE, a.s. RADOMÝSLSKÁ 336 386 01 STRAKONICE		ING. ARCH. ZBYNĚK SKALA +420 777 132 301		
část		zodp. projektant		
D.1.1 ARCHITEKTONICKÉ A STAVEBNÍ TECHNICKÉ ŘEŠENÍ		ING. ARCH. ZBYNĚK SKALA		
obsah		vypísal		
PŮDORYS 1.NP - NÁVRH		ING. ARCH. PAVLA HOMOLKOVÁ Bc. PETR BARVÍŘ		
		mřítko		
		část		
		výkres		
		1:100		
		D.1.1		
		14		