


PŮDORYS 3.NP
NÁVRH
M 1:100

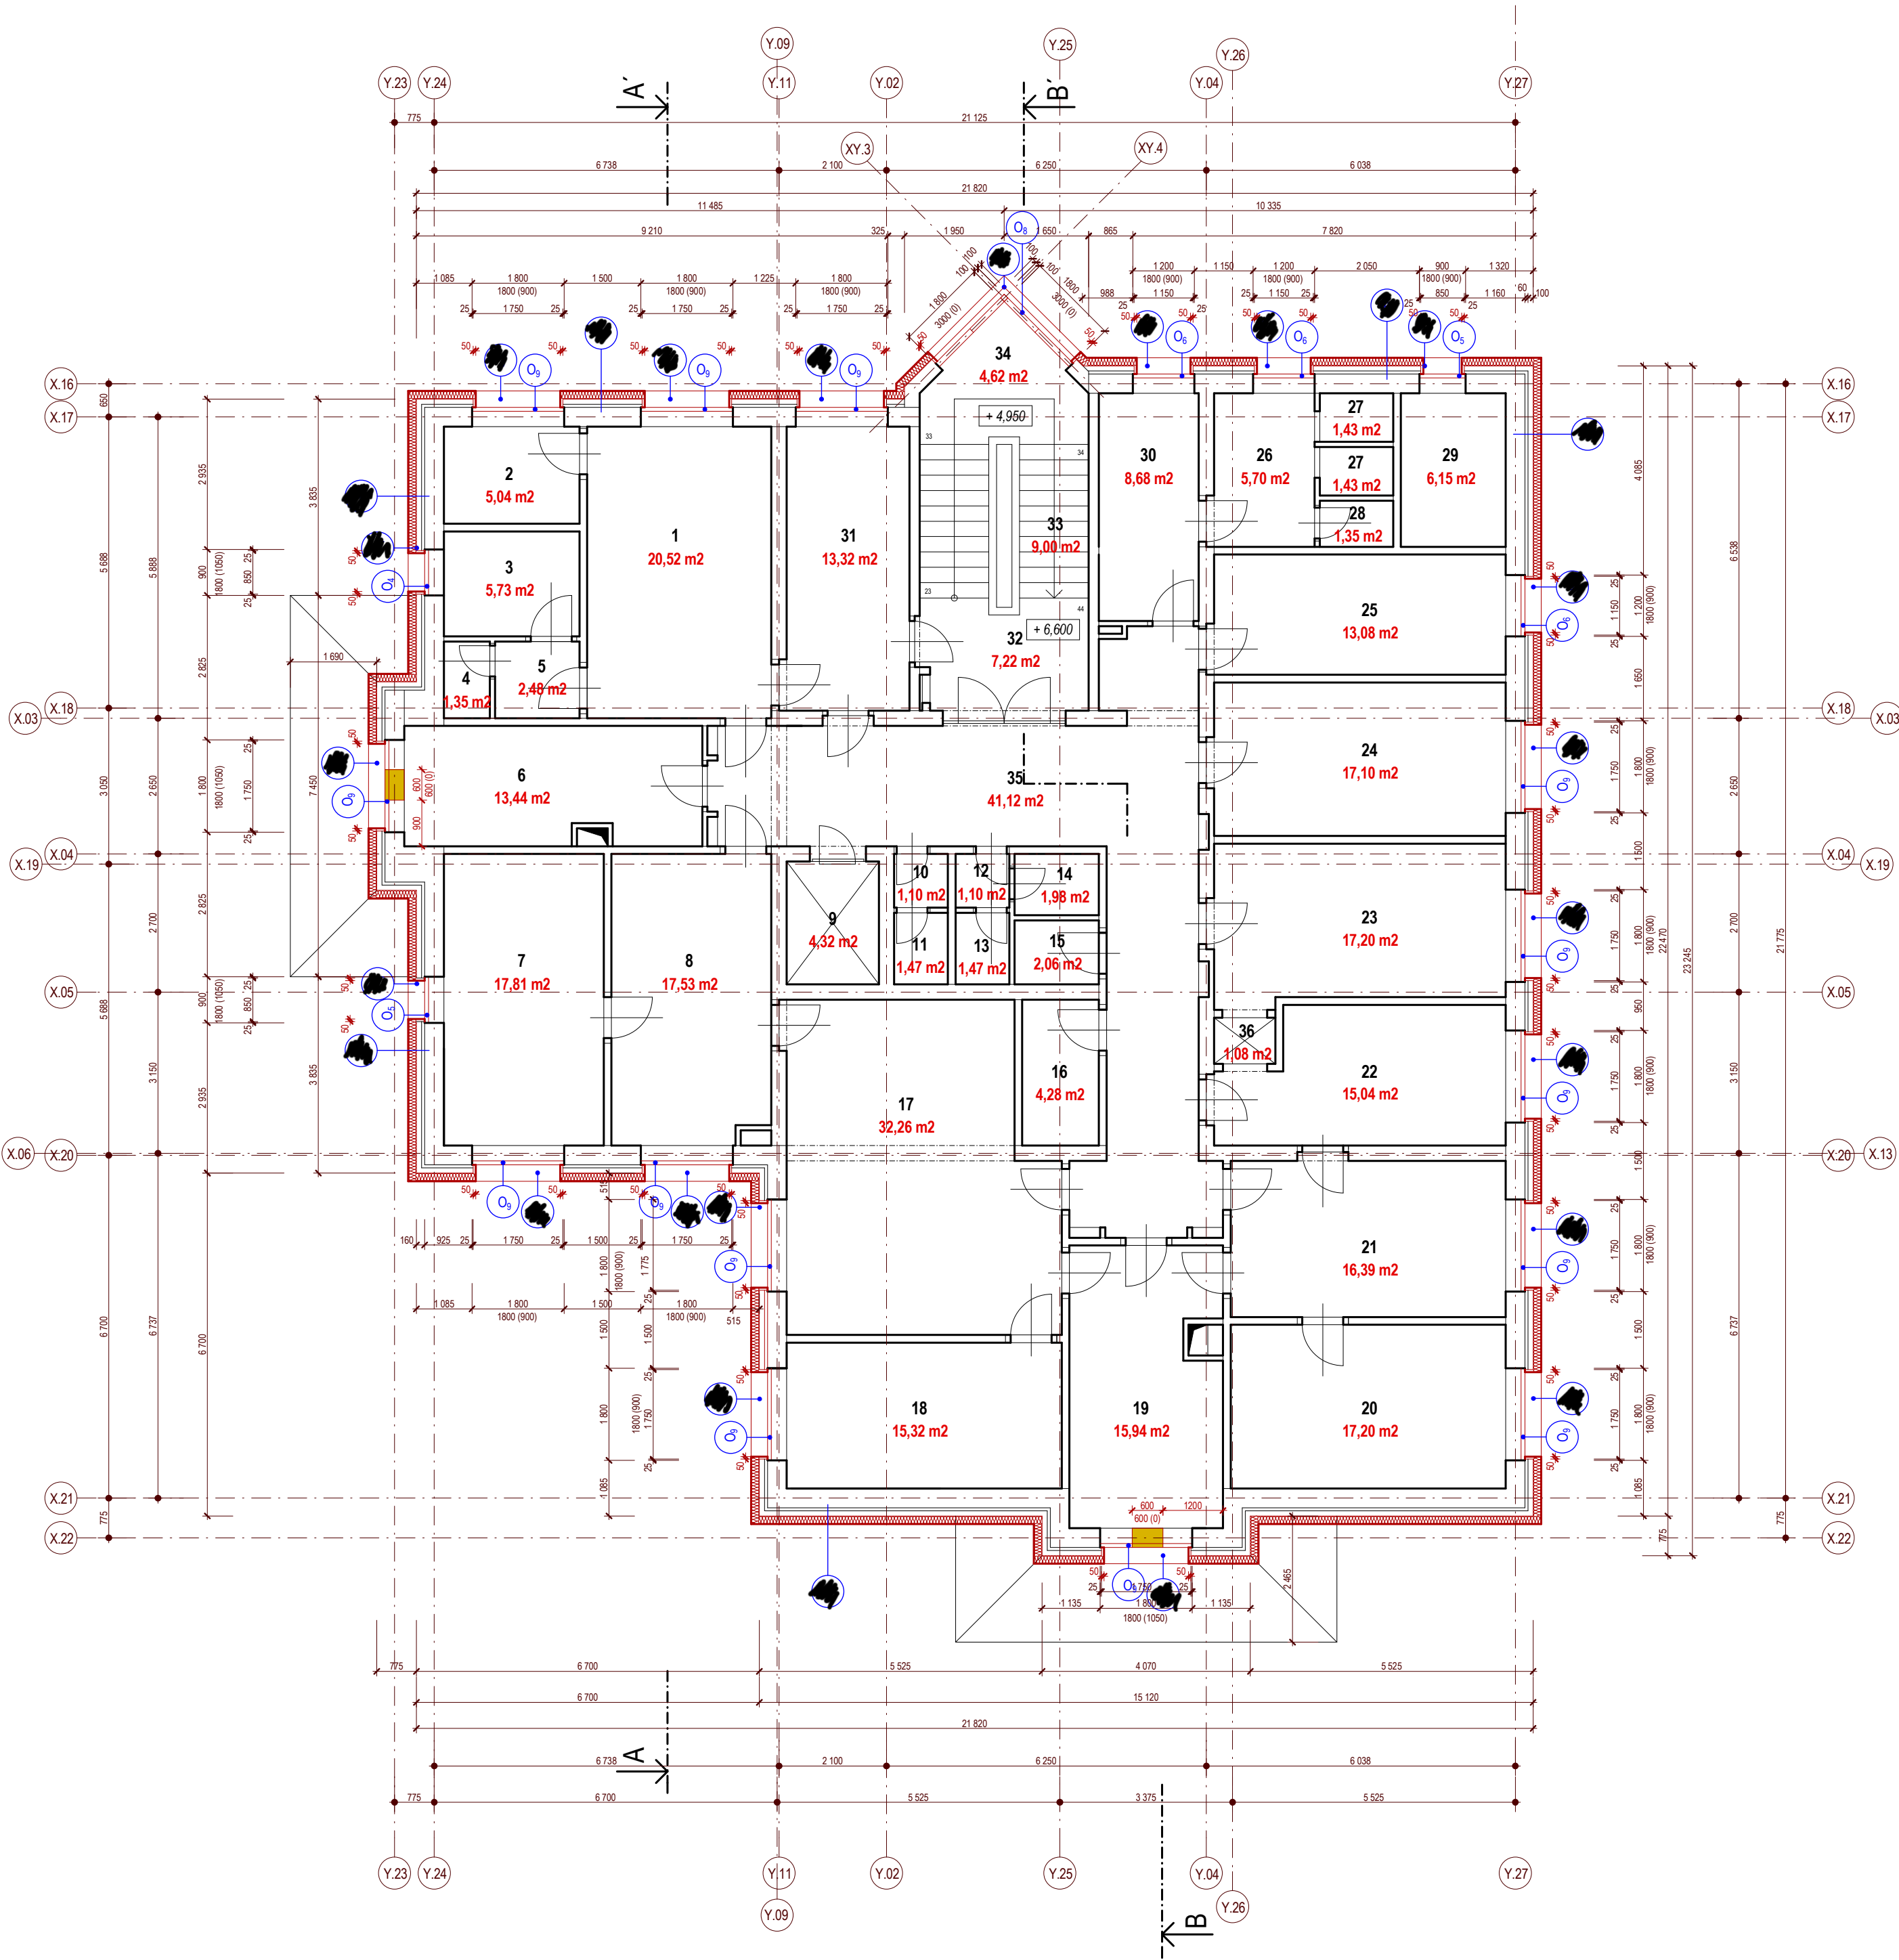

± 0,000 = 408,300 = ÚROVEŇ PODLAHY 1.NP

LEGENDA:

LEGENDA MÍSTNOSTÍ			
NO	POPIS	PLOCHA	NO
1	chirurg. vyšetření	20,52	18
2	sterilizace	5,04	19
3	odpočinková místn.	5,73	20
4	WC	1,35	21
5	předsíň	2,48	22
6	kancelář DDK	13,44	23
7	pracov. sním. náhr.	17,81	24
8	pracov. sním. náhr.	17,53	25
9	výťahová šachta	4,32	26
10	předsíň	1,10	27
11	WC ženy	1,47	28
12	předsíň	1,10	29
13	WC muži	1,47	30
14	sprocha	1,98	31
15	úklid	2,06	32
16	sklad	4,28	33
17	sádrovna	32,26	34

- OKNO - viz. výpis oken a dveří
- DVEŘE - viz. výpis oken a dveří
- OPLECHOVÁNÍ PARAPETŮ - viz. výpis klempířských prvků
- KONTAKTNÍ ZATEPLOVACÍ SYSTÉM - viz. výpis skladeb

LEGENDA MATERIÁLŮ

- STÁVAJÍCÍ ZDIVO
- KONTAKTNÍ ZATEPLOVACÍ SYSTÉM (minerální vata tl. 140 mm)
- BOURANÉ OTVORY + NOVÉ ZAŽDĚNÍ - viz TZ

0 M	2,5 M	5 M	7,5 M	10 M
sta STA projektový ateliér Havlíčková 247 tel. 386 01 Strakonice e-mail: skala@STAtelier.cz STA projektový ateliér v.o.s. Havlíčková 247 386 01 Strakonice 383 323 436 skala@STAtelier.cz paré				
stupeň DOKUMENTACE PRO STAVEBNÍ POVOLENÍ A REALIZACI STAVBY				
akce		datum		STA
Ekologizace nemocnice v městské části Strakonice - snížení emisí do ovzduší prostřednictvím snižování energetické náročnosti - Nemocnice Strakonice, a.s.		12/2015		ING. ARCH. ZBYNĚK SKALA
ZUBNÍ POLIKLINIKA, St.3502		hlavní projektant		+420 777 732 301
stavěbník		zodp. projektant		ING. ARCH. ZBYNĚK SKALA
NEMOCNICE STRAKONICE, a.s.		vypracoval		ING. ARCH. PAVLA HOMOLKOVÁ
RADOMÝSLSKÁ 336		měřítko		část
386 01 STRAKONICE		výkres		16
část		D.1.1 ARCHITEKTONICKÉ A STAVEBNÍ TECHNICKÉ ŘEŠENÍ		
obsah		PŮDORYS 3.NP - NÁVRH		