


PŮDORYS 4.NP
NÁVRH
M 1:100

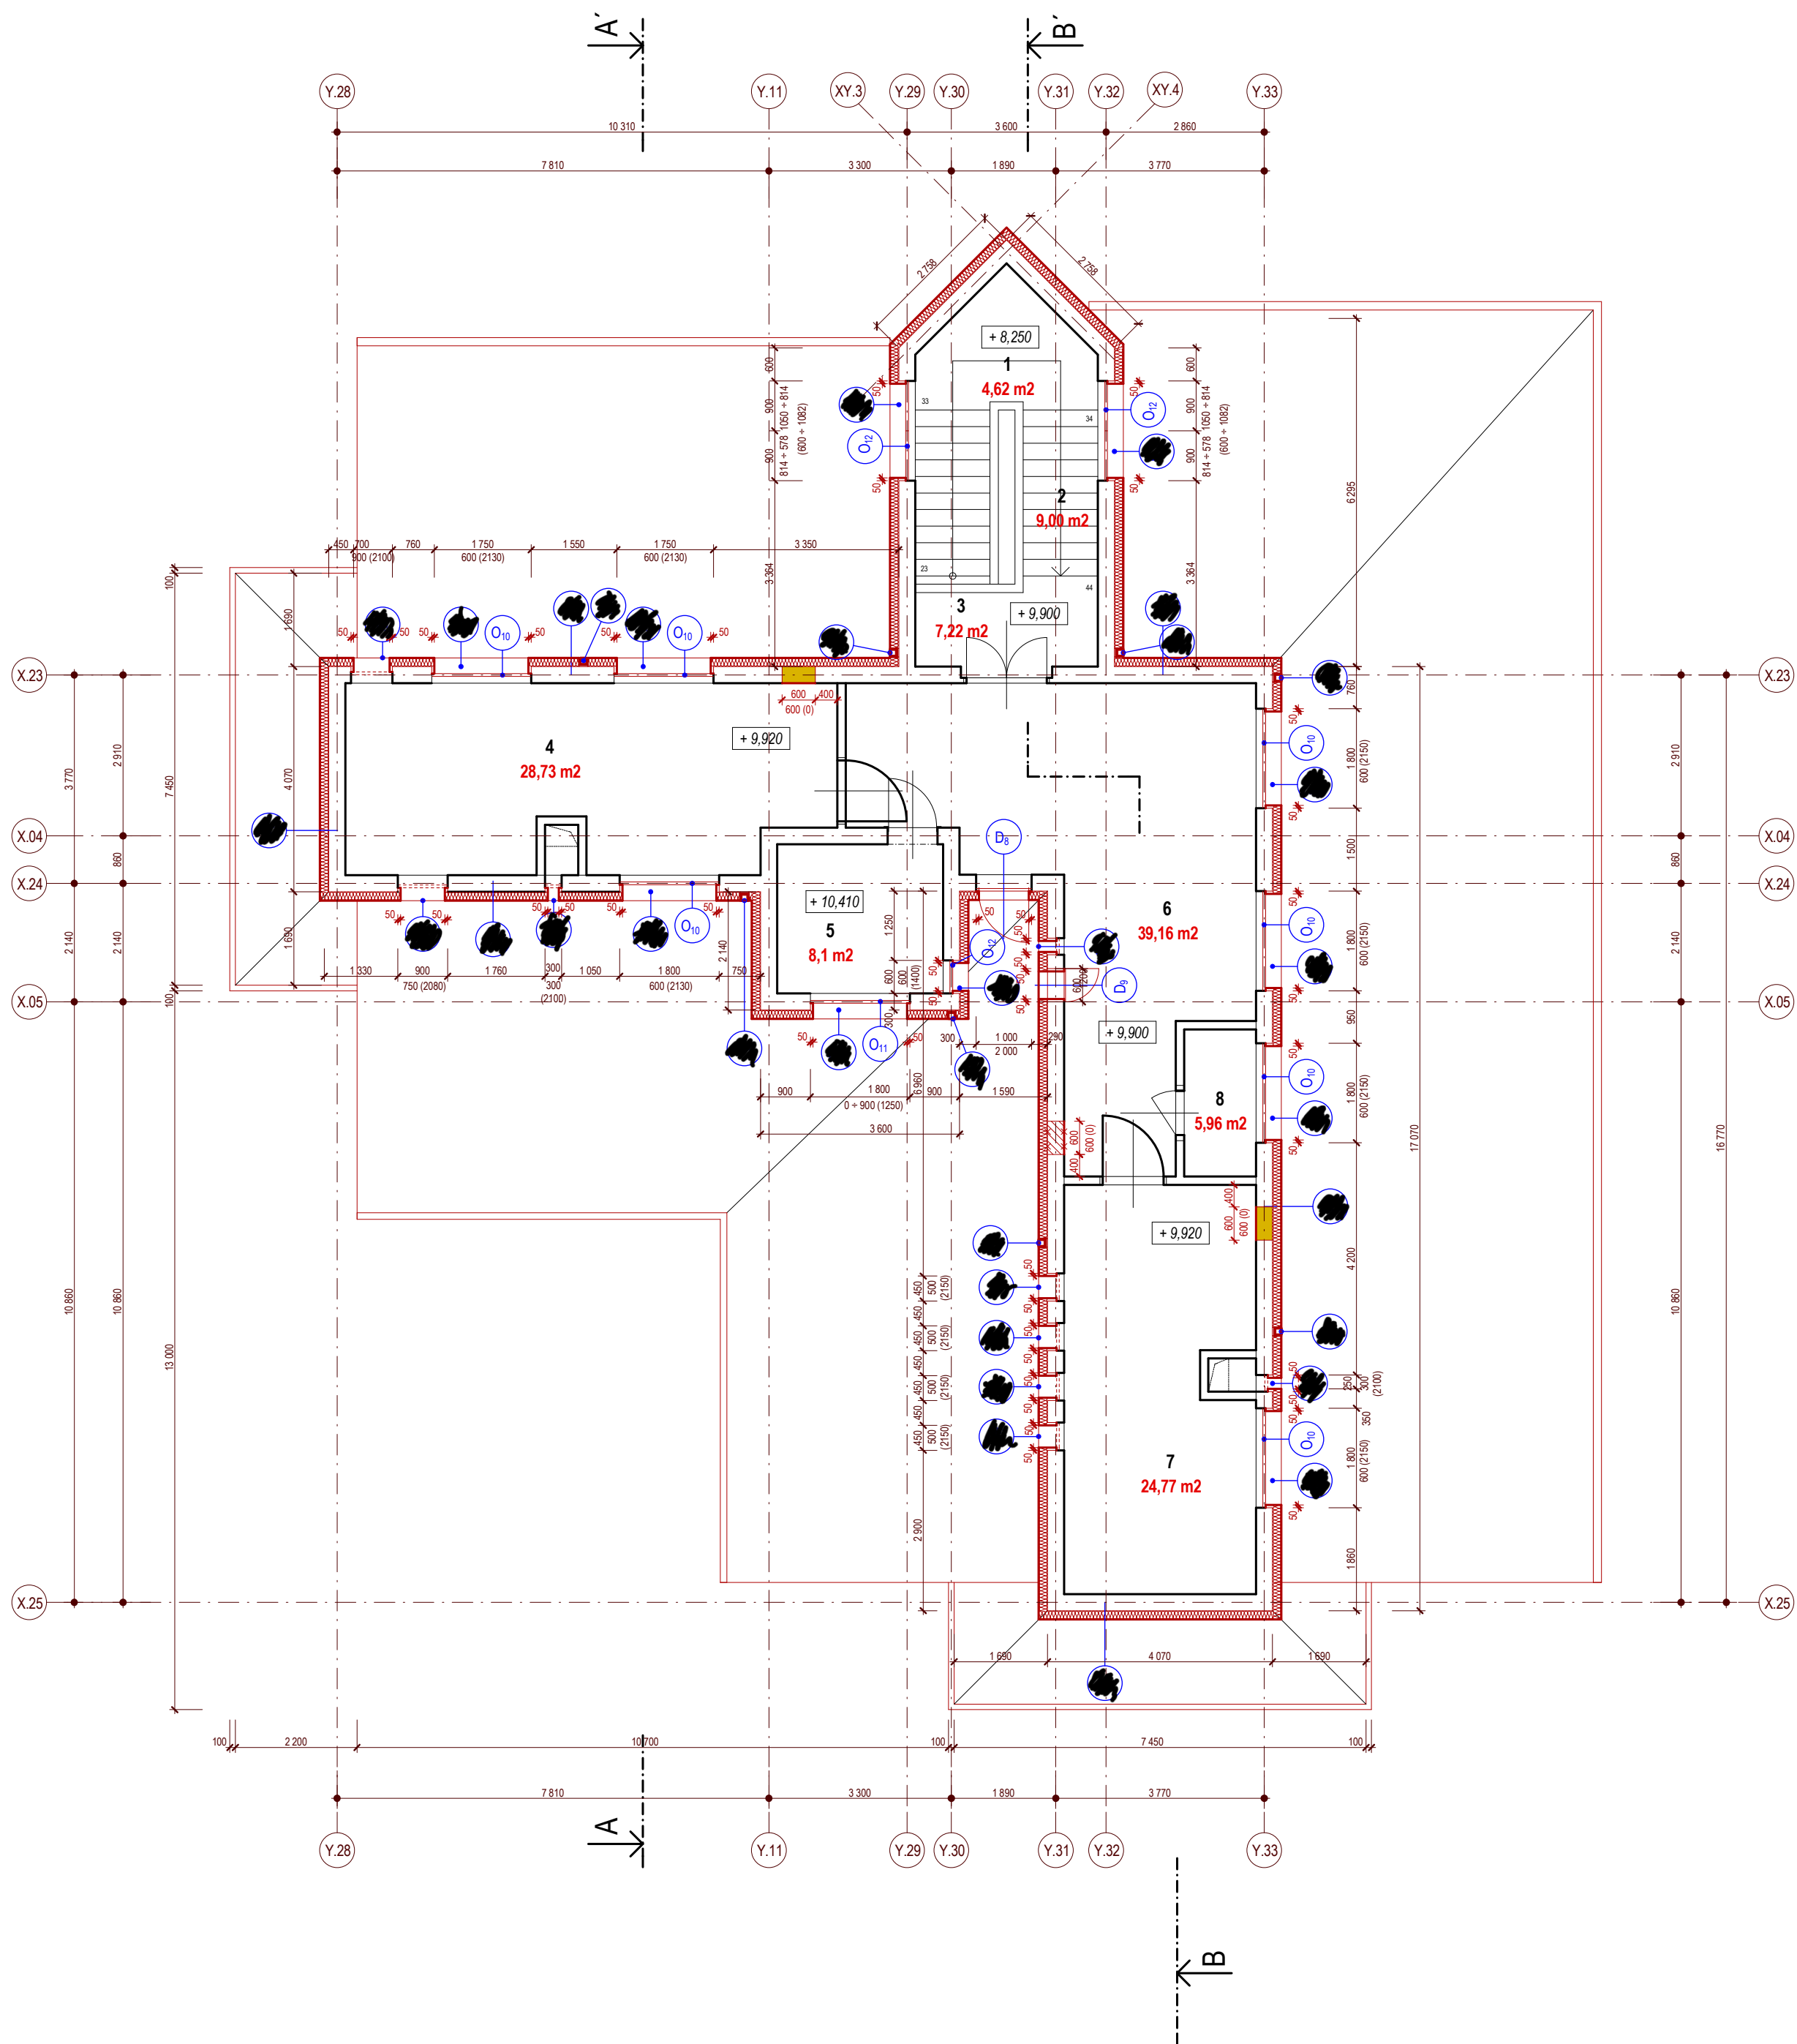

$\pm 0,000 = 408,300 = \text{ÚROVEŇ PODLAHY 1.NP}$



LEGENDA:

LEGENDA MÍSTNOSTÍ		
NO	POPIS	PLOCHA
1	mezipodesta	4,62
2	schodiště	9,00
3	podesta	7,22
4	strojovna VZT	28,73
5	strojovna výtlahu	8,1
6	strojovna	39,16
7	strojovna VZT + ÚT	24,77
8	strojovna nákl. výtlahu	5,96

O_x	OKNO - viz. výpis oken a dveří
D_x	DVEŘE - viz. výpis oken a dveří
P_x	OPLECHOVÁNÍ PARAPETŮ - viz. výpis klempířských prvků
S_x	OKAPOVÉ SVODY - viz. výpis klempířských prvků
A	KONTAKTNÍ ZATEPLOVACÍ SYSTÉM - viz. výpis skladeb

LEGENDA MATERIÁLŮ	
	STĀVAJÍCÍ ZDIVO
	KONTAKTNÍ ZATEPLOVACÍ SYSTÉM (minerální vata tl. 140 mm)
	BOURANÉ OTVORY + NOVÉ ZAZDĚNÍ - viz TZ

0 M	2,5 M	4 M	7,5 M	10 M
		STA projektový atelier v.o.s. Havlíčkova 247 386 01 Strakonice tel. 383 323 436 e-mail skala@STAtelier.cz		
stupeň		DOKUMENTACE PRO STAVEBNÍ POVOLENÍ A REALIZACI STAVBY		
akce	Ekologizace nemocnice v majetku Jihočeského kraje - snížení emisí do ovzduší prostřednictvím snižování energetické náročnosti - Nemocnice Strakonice, a.s. NÁRODNÍ POLKLIKAVKA, SL.3502		datum	STA 12/2015
stavebník	NEMOCNICE STRAKONICE, a.s. RADOMÝSLICKÁ 336 386 01 STRAKONICE		hlavní projektant	ING. ARCH. ZBYNĚK SKALA + 420 777 732 301
			zodp. projektant	ING. ARCH. ZBYNĚK SKALA
část	D.1.1 ARCHITECTONICKÁ A STAVEBNÍ TECHNICKÉ ŘEŠENÍ		vypracoval	ING. ARCH. PAVLA HOMOLKOVÁ Bc. PETR BARVÍŘ
obsah	PŮDORYS 4.NP - NÁVRH		měřítko	část
			1:100	17