


Č.M.	MÍSTNOST	Č.M.	MÍSTNOST
3.1	VÝSTUPNÍ PROSTOR TŘ. č. 10 – pohled JEAL	3.25	POKUD - 3 LÓŽKA
3.2	LŮŽKOVÉ VÝSTY	3.26	PŘÍPRAVA JÍDEL
3.3	OSOBNÍ VÝSTY	3.27	JÍDELNA
3.4	WC - MUŽI - ŽENY	3.28	POKUD - 3 LÓŽKA
3.5	KODRŇANÉ JEDNOTKA	3.29	POKUD - 3 LÓŽKA
3.6	SLEDOVNÁ	3.30	POKUD - 3 LÓŽKA
3.7	SESTRA	3.31	POKUD - 3 LÓŽKA
3.8	LEKÁŘ	3.32	SCHODIŠTĚ
3.9	ČAJOVNA KUCHYŇ	3.33	SESTRA
3.10	PŘEDSÍN	3.34	LEKÁŘ
3.11	PERSONAL - SPRCHA	3.35	POKUD - 2 LÓŽKA
3.12	PERSONAL - WC	3.36	POKUD - 2 LÓŽKA
3.13	ERGOMETRIE	3.37	POKUD - 3 LÓŽKA
3.14	CHODBA	3.38	POKUD - 3 LÓŽKA
3.15	CHODBA - KODRŇAN JED.	3.39	SPINAVÉ PŘÁDLO
3.16	FILTR	3.40	SKLAD
3.17	ČISTÍCÍ MÍSTNOST	3.41	WC - ŽENY - PACIENTI
3.18	PŘEDSÍN	3.42	PŘEDSÍN
3.19	WC - PACIENTI	3.43	WC MUŽI - PACIENTI
3.20	WC - PACIENTI	3.44	PŘEDSÍN
3.21	LAŽEN PACIENTI	3.45	OKLIDOVÁ KIMBORA
3.22	LAŽEN PACIENTI	3.46	WC + SPRCHA-PERS.
3.23	PŘÍSTROJE	3.47	ČISTÉ PŘÁDLO
3.24	CHODBA	3.48	ČISTÉ PŘÁDLO

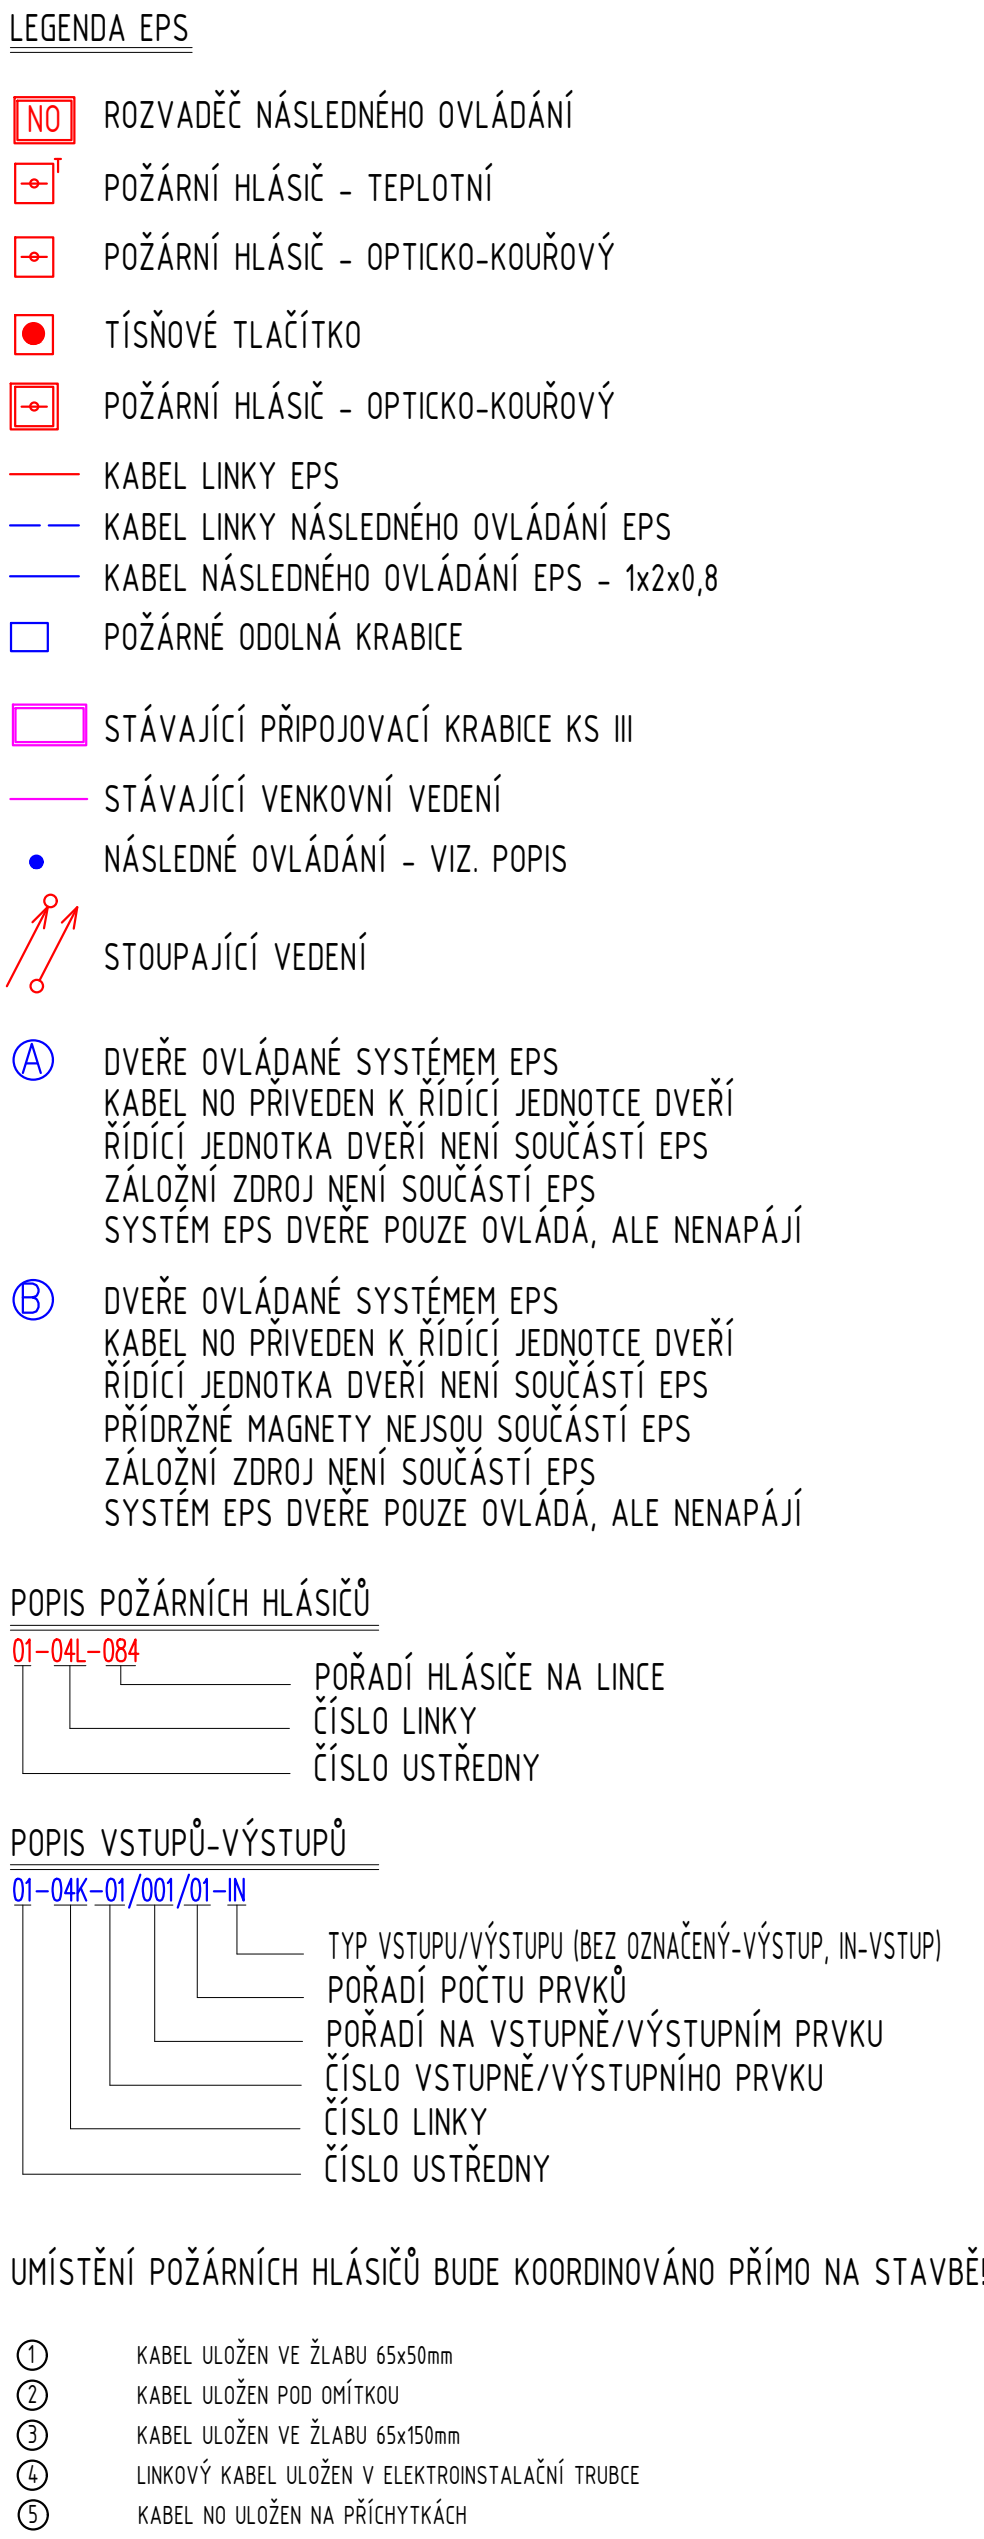

OSYSYS s.r.o. – BUDĚJHOVSKÁ 129/8 – 272 03 ZÁDVOŘ – ČESKÁ REPUBLIKA	SYSTEM MANAGEMENT KVALITY ČSN EN ISO 9001
TELEFON: 4420 302 278 111 – FAX: 4420 302 247 852 – E-Mail: info@osysys.cz	SYSTEM EMPLOYMENT/HR MANAGEMENT ČSN EN ISO 14001
