STÁVAJÍCÍ PŘIPOJENÍ OBJEKTU

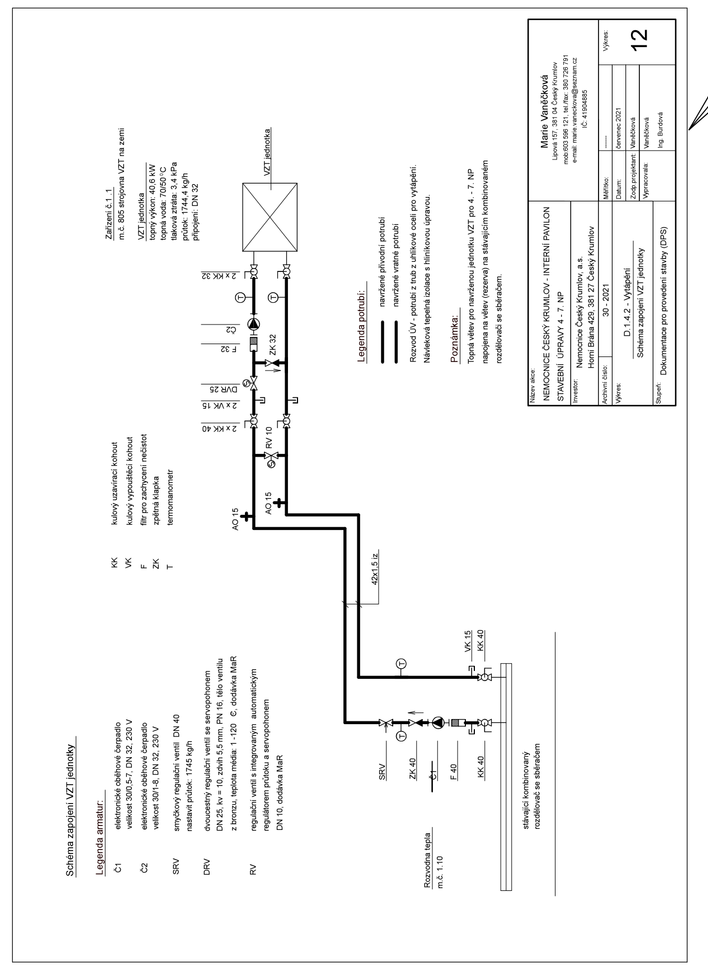

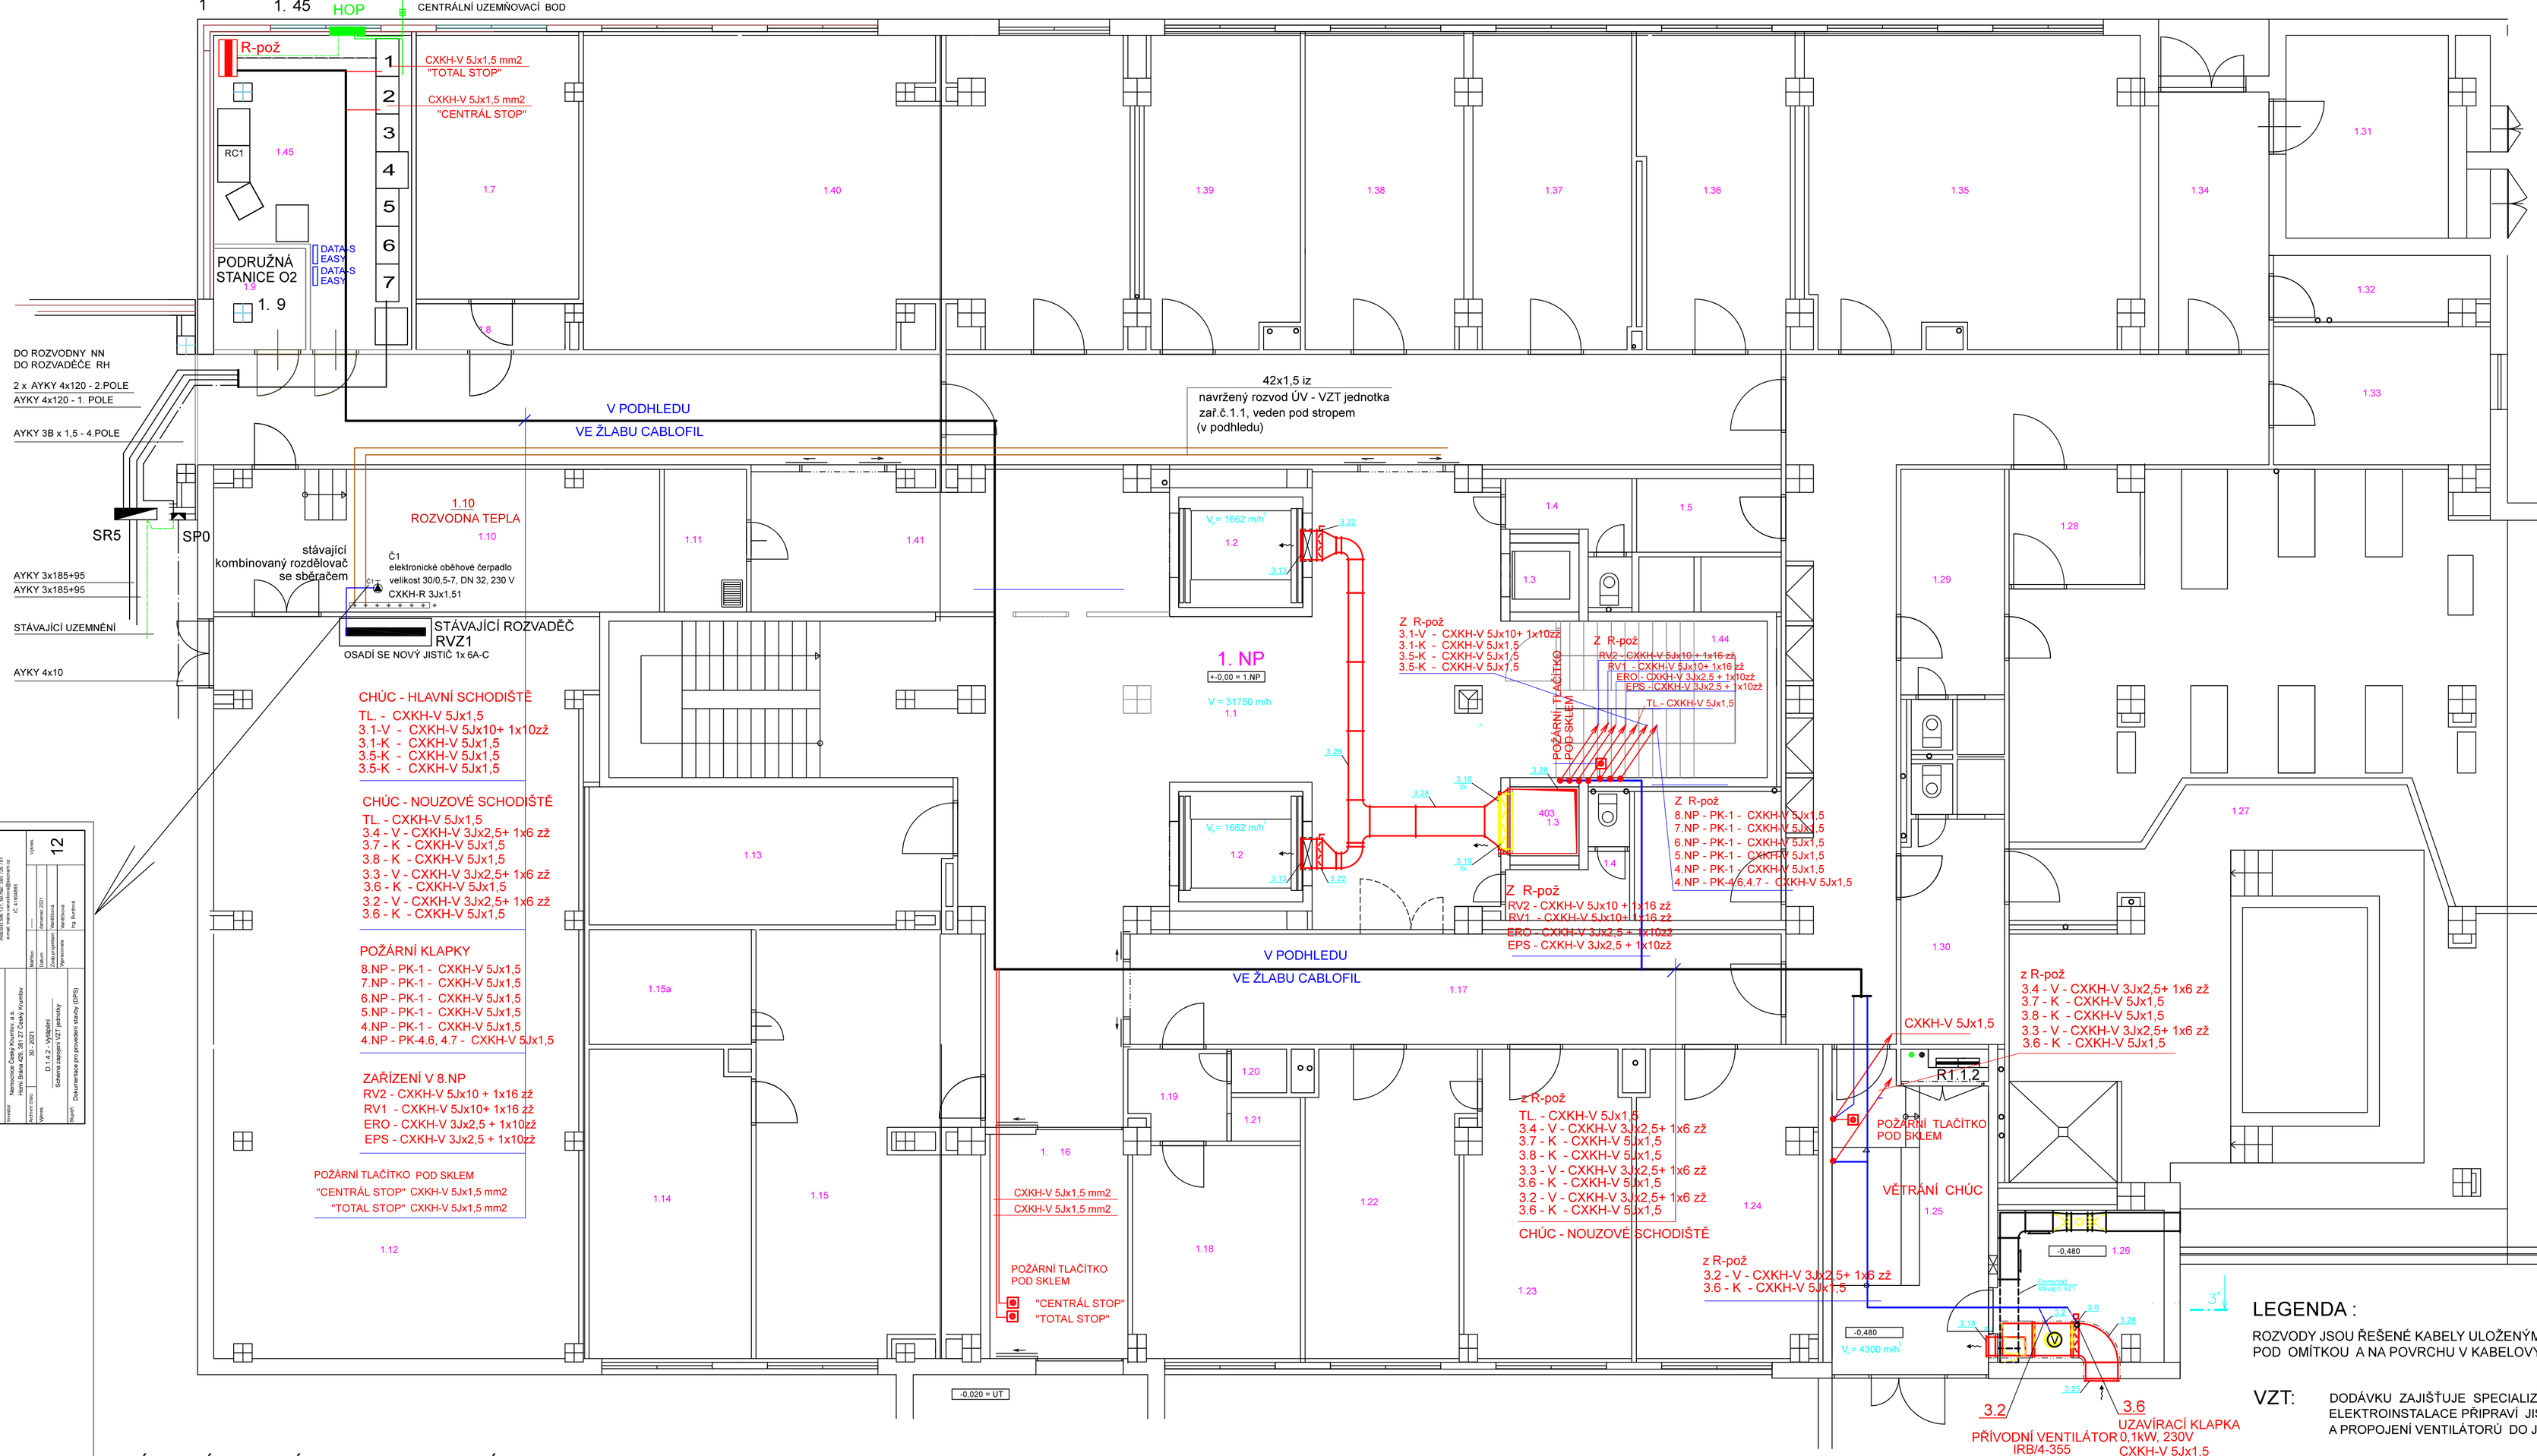

VÝPIS MÍSTNOSTÍ 1. NP - TECHNICKÉ PROVOZY, REHABILITACE

Č.M.	MÍSTNOST
1. 1	VSTUPNÍ PROSTOR
1. 2	LÙŽKOVÉ VÝTAHY
1. 3	OSOBNÍ VÝTAHY
1. 4	WC MUŽI, ŽENY
1. 5	ŠPINAVÉ PRÁDLO
1. 6	ÈISTÉ PRÁDLO
1. 7	AKUMULÁTORY
1. 8	PØEDSIÒ AKU
1. 9	PODRUŽNÁ STANICE O2
1. 10	ROZVODNA TEPLA

Č.M.	MÍSTNOST
1. 11	ÚKLID
1. 12	VZDUCHOTECHNIKA
1. 13	SKLAD
1. 14	PARAFIN
1. 15	ELEKTROLÉÈBA
1. 16	VSTUP, ZÁDVEØÍ
1. 17	CHODBA
1. 18	DENNÍ MÍSTNOST ZAMÍSTN.
1. 19	PØEDSIÒ
1. 20	WC ZAMÍSTNANCI

Č.M.	MÍSTNOST
1. 21	LÁZEÒ ZAMÍSTNANCI
1. 22	VYŠETØOVNA
1. 23	VYŠ. ELEKTROFIZIOLOGICKÁ
1. 24	VYŠETØOVNA
1. 25	SCHODIŠTÌ
1. 26	AGREGÁT
1. 27	VODOLÉÉBNÝ SÁL
1. 28	DOZOR
1. 29	ŠATNA PACIENTI
1. 30	ŠATNA PACIENTI

Č.M.	MÍSTNOST
1. 31	VAKUOVÁ STANICE
1. 32	SKLAD LAHVÍ
1. 33	VRCHNÍ SESTRA
1. 34	ZÁDVEØÍ
1. 35	LEHÁRNA
1. 36	INDIVIDUÁL CVIÉENÍ
1. 37	INDIVIDUÁL CVIÉENÍ
1. 38	INDIVIDUÁL CVIÉENÍ
1. 39	INDIVIDUÁL CVIÉENÍ
1. 40	TĚLOCVIČNA

Č.M.	MÍSTNOST
1. 41	HOSP. CHODBA
1. 42	ACETYLEN
1. 43	PROPAN BUTAN
1. 44	SKLUZ
1. 45	EL. ROZVODNA NN
1. 15a	SKLAD

LEGENDA :

ROZVODY JSOU ŘEŠENÉ KABELY ULOŽENÝMI V PODHLEDECH V KABELOVÝCH ŽLABECH, POD OMÍTKOU A NA POVRCHU V KABELOVÝCH ŽLABECH.

VZT: DODÁVKU ZAJIŠŤUJE SPECIALIZOVANÁ FIRMA VZT ELEKTROINSTALACE PŘIPRAVÍ JIŠŤĚNÉ VÝVODY Z ROZVADĚČE R A PROPOJENÍ VENTILÁTORŮ DO JEDNOTLIVÝCH OKRUHŮ

PRACOVNÍ NAPĚTÍ : 3 x 230 / 400 V ~ AC - TN-S

OCHRANA PODLE ČSN 33 2000-4-41 ed.3: AUTOMATICKÝM ODPOJENÍM OD ZDROJE, DOPLŇUJÍCÍM POSPOJOVÁNÍM PROUDOVÝMI CHRÁNIČI

REVIZE 30.6.2023

Ičo	Zodp. projektant	Vypracoval	Kreslil	ELINT - CK s.r.o. PROJEKCE Plešivec 296, 381 01 Český Krumlov	
26018799	Vl.Tůmová	Vl.Tůmová	M.Tůmová, DiS.		
Kraj: JČ	Okres: Č.Krumlov	Obec: Č.Krumlov		Číslo zak.	34 - 2021
Investor: Nemocnice Český Krumlov, a.s.				Arch. číslo	
Název akce: NEMOCNICE ČESKÝ KRUMLOV - INTERNÍ PAVILON STAVEBNÍ ÚPRAVY 4 - 7. NP				Datum	Červenec 2021
				Formát	8 A4
				Stupeň	DPS
				Měřítko	1:100
Obsah: D.1.4.4 - ELEKTROINSTALACE + SLABOPROUD VZT, ÚT, ZI , CHLAZENÍ , POŽÁRNÍ ZAŘÍZENÍ INSTALAČNÍ SCHÉMA - 1.NP				Č. kopie	Č.výkresu E29