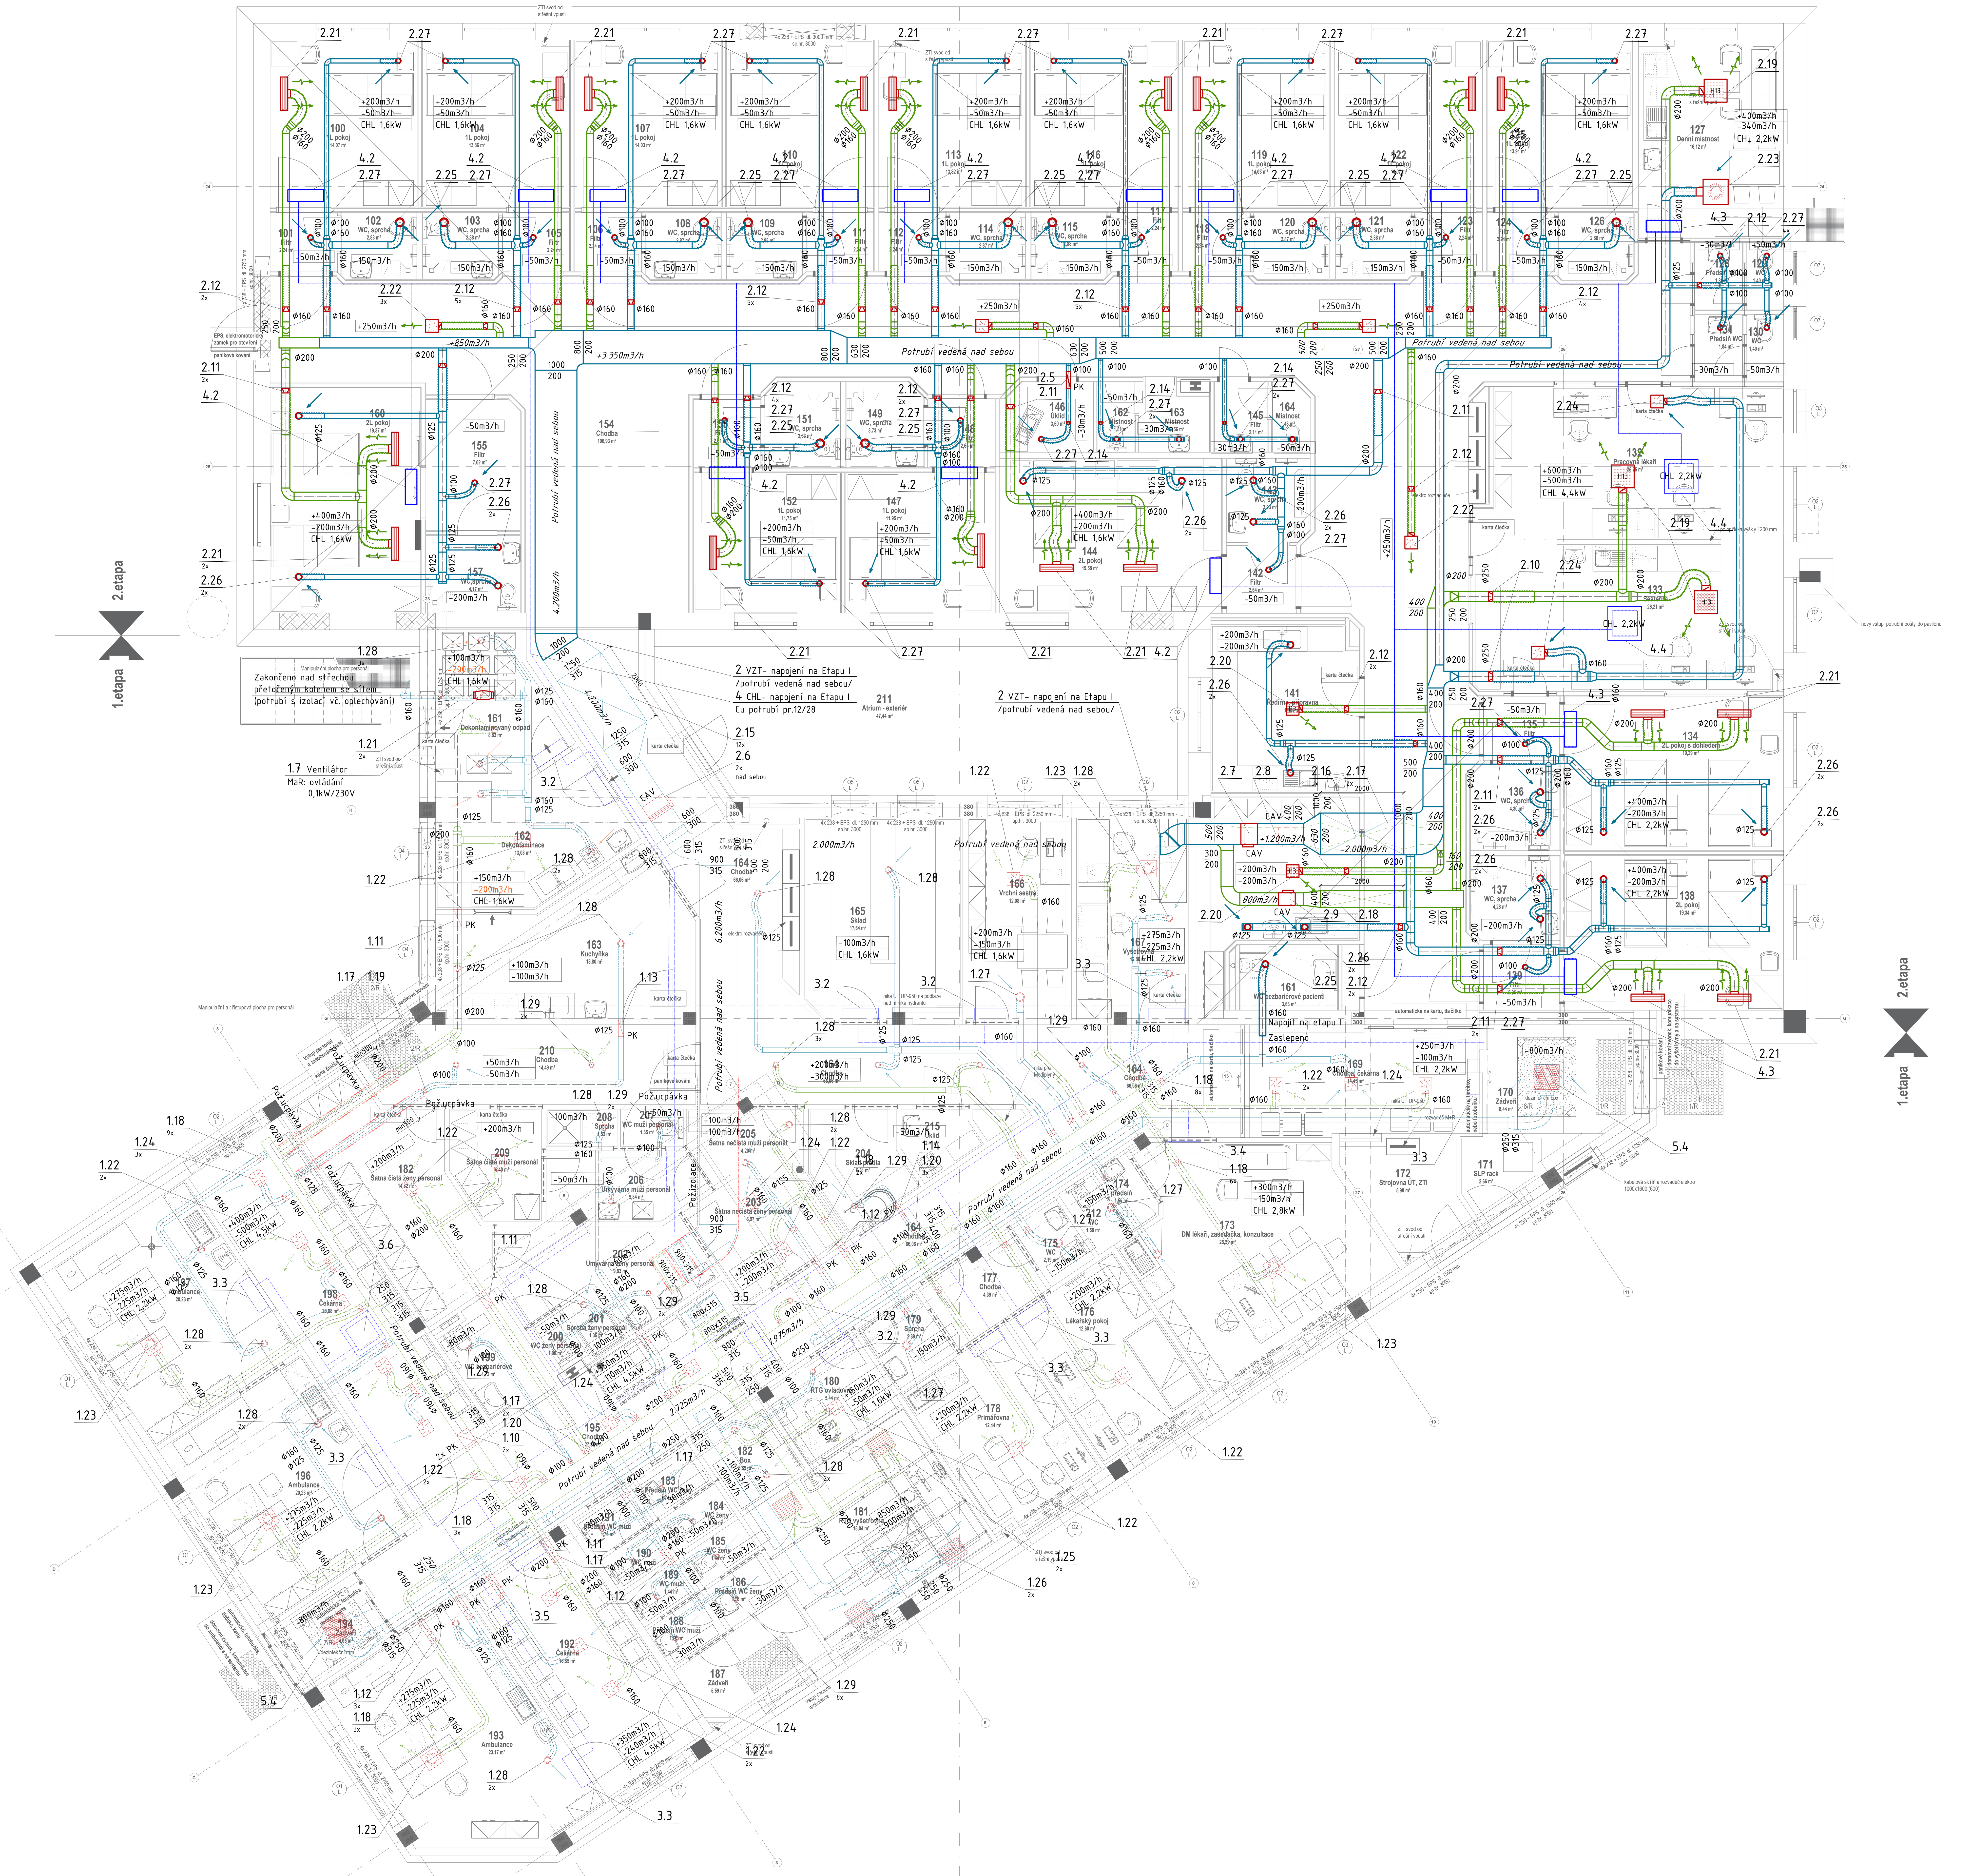

LEGENDA IZOLACÍ VZT:

Neoznačené potrubí bude opatřeno tepelnou izolací tl. 40mm s Al polepem

Požární izolace, odolnost 30min

D.1.4.2 - VZDUCHOTECHNIKA - D.1.4.3 - CHLAZENÍ

HLAVNÍ PROJEKTANT:	Ivan Korch	PARÉ Č.:	JAHLA s.r.o. Pražská 1566 Milevsko Tel./Fax.: 383 809 142 e-mail: janecek@jahla-klimatizace.cz www.jahla-klimatizace.cz, www.jahla.eu	
VYPRACOVAL:	Ing.Petr Janeček			
ODPOVĚDNÝ PROJEKTANT:	Ing.Petr Janeček			
STAVBA:	INFEKCE NEMOCNICE TÁBOR, a.s. 2. ETAPA	STUPEŇ PD: DUSP	DATUM: 12/2023	FORMÁT: A0
INVESTOR:	Nemocnice Tábor, a.s. Kpt.Jaroše 10, 390 03 Tábor	ZAKÁZKA ČÍSLO: 722 096		MĚŘÍTKO: 1:50
NÁZEV VÝKRESU:	PŮDORYS 1.NP	ČÍSLO VÝKRESU: 722 096 - 001		