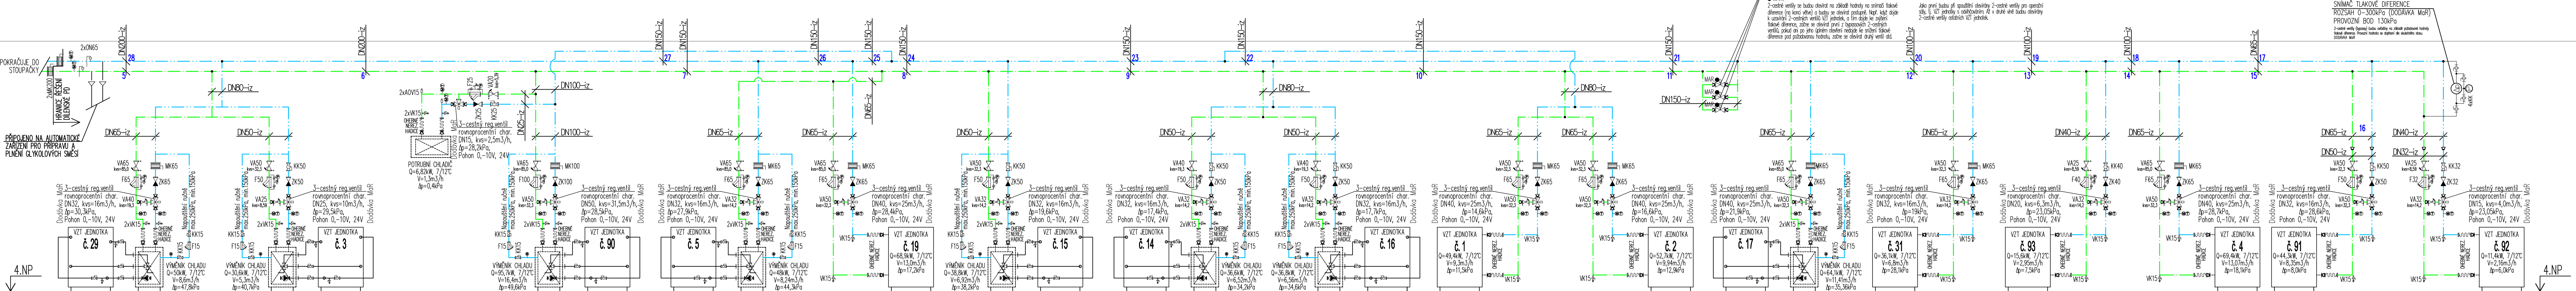


SCHÉMA ZAPOJENÍ STROJOVNY VZDUCHOTECHNIKY VE 4.NP



LEGENDA POTRUBÍ:

- POTRUBÍ PRO NAPOJENÍ VZT JEDNOTEK-PŘÍVOD
- POTRUBÍ PRO NAPOJENÍ VZT JEDNOTEK-VRÁT
- 28 ČÍSLO ÚSEKU POTRUBÍ V HYDRAULICKÉM VÝPOČTU ZÁKLADNÍHO OKRUHU



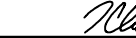

LEGENDA ARMATUR

- TLAKOMĚR 0-6 bar
- TEPLOMĚR PŘÍMÝ (0-120°C)
- TERMOMANOMETR (0-120°C / 0-6bar)
- AOV AUTOMATICKÝ ODVZDUŠŇOVACÍ VENTIL
- ON ODVZDUŠŇOVACÍ NÁDOBA
- ZK ZPĚTNÁ KLAHPA S PRUŽINOU
- KK UZÁVÍRAČÍ KULOVÝ KOHOUT
- MK MEZIPŘÍRUBOVÁ KLAHPA
- VK VYPUSŤEČÍ KULOVÝ KOHOUT
- F FILTR
- ČERPADLO
- VA VYVAŽOVACÍ VENTIL
- DVOU/TRJÚ-CESTNÝ VENTIL/KLAHPA S POHONEM
- KAPILÁRA
- KALORIMETR
- POJISTNÝ VENTIL
- VLNOVCOVÁ OHEBNÁ OPLETENÁ HADICE

POZNÁMKA

POTRUBÍ BUDE ISOLOVÁNO PAROTĚSNOU ISOLACÍ. VE VENKOVNÍM VEDENÍ OPLECHOVÁNO.
POTRUBÍ CHLAZENÍ BUDE UCHYCENO PŘES TEPELNOU ISOLACI NEBO OBJÍMKAMI URČENÝMI PRO POTRUBÍ CHLAZENÍ.

TLAKOVÉ ZTRÁTY VÝMĚNÍKŮ VZT JEDNOTEK A FANCOILŮ JSOU UVEDENY NA VÝKRESE.

ZODPOV. PROJEKTANT	VYPRACOVAL	KONTROLOVAL	<div>FourClima</div> <div>Trnkova 3070/150a, 628 00 Bmo Telefon 00420 776 151 168 FourClima s.r.o.</div>	
Ing. Jakub Šverák	Ing. Lukáš Klus	Ing. Jiří Hájek		
				
PROJEKTANT: FourClima s.r.o., Trnkova 3070/150a, 628 00 Bmo				
INVESTOR: TOS Energy service a.s., Olešní 254/4, 712 00, Ostrava-Muglinov				
AKCE: NEMOCNICE ČESKÉ BUDĚJOVICE ÚPRAVA ROZVODŮ CHLADU VE STROJOVNĚ VZT 4.NP ČÁST: D.1.4.3 CHLAZENÍ			DATUM	08/2023
			STUPEŇ	DPS
			FORMÁT	5x4
			Č. OBJ.	P23P122
			Č. ZAKÁZKY	P23P122
			MĚŘÍTKO:	PRÍLOHA/REV:
OBSAH: SCHÉMA ZAPOJENÍ STROJOVNY VZT VE 4.NP	-	06/R2		