TABULKA MÍSTNOSTÍ - NOVÝ STAV - 7. NP REHABILITACE

ČÍS.	UŽIV. ÚSTAVY	PLOCHA	TOUŽENÍ	ÚDAJ	ČÍS.	POVRCH STĚN	POVRCH STROPU	ČÍS.	POZNÁMKA
701	VSTUPNÍ PROSTOR	1+2	keram. dlažba	bez atik	01	Malba + Disperzní nátěr 2 x 7 k.t + obklad	Kazetový podhled	01	
702	LŮŽKOVÝ EVAKUAČNÍ VÝTAH	1+2			01			01	
703	ÚKLID	1+2			01			01	
704	ÚKLID	1+2			01			01	
704a	SKLAD	1+2			01			01	
705	FYZIOTERAPIE TĚLOCVIČNA	1+2	keram. dlažba		01	Malba + Disperzní nátěr 2 x 7 k.t + obklad	Kazetový podhled	01	
705a	SKLAD FYZIO	1+2	keram. dlažba		01	Malba + Disperzní nátěr 2 x 7 k.t + obklad	Kazetový podhled	01	
706	INDIVIDUÁLNÍ FYZIOTERAPIE	1+2	keram. dlažba		01	Malba + Disperzní nátěr 2 x 7 k.t + obklad	Kazetový podhled	01	
707	FYZIOTERAPIE TĚLOCVIČNA	1+2	keram. dlažba		01	Malba + Disperzní nátěr 2 x 7 k.t + obklad	Kazetový podhled	01	
708	FYZIOTERAPIE TĚLOCVIČNA	1+2	keram. dlažba		01	Malba + Disperzní nátěr 2 x 7 k.t + obklad	Kazetový podhled	01	
709	POKOJ č.1 POKOJ - 2lůžka	1+2	PVC	PVC	01	Malba + Disperzní nátěr 2 x 7 k.t	Kazetový podhled	01	Pokoj 1
711	SOC. ZAŘ.	1+2	keram. dlažba		01	Malba + Disperzní nátěr 2 x 7 k.t + obklad	Kazetový podhled	01	
712	SESTERNA	1+2	keram. dlažba		01	Malba + Disperzní nátěr 2 x 7 k.t + obklad	Kazetový podhled	01	
715	POKOJ č.2 POKOJ - 2lůžka	1+2	PVC	PVC	01	Malba + Disperzní nátěr 2 x 7 k.t	Kazetový podhled	01	Pokoj 2
715a	SOC. ZAŘ.	1+2	keram. dlažba		01	Malba + Disperzní nátěr 2 x 7 k.t + obklad	Kazetový podhled	01	
716	POKOJ č.3 POKOJ - 2lůžka	1+2	PVC	PVC	01	Malba + Disperzní nátěr 2 x 7 k.t	Kazetový podhled	01	Pokoj 3
716a	SOC. ZAŘ.	1+2	keram. dlažba		01	Malba + Disperzní nátěr 2 x 7 k.t + obklad	Kazetový podhled	01	
717	POKOJ č.4 POKOJ - 2lůžka	1+2	PVC	PVC	01	Malba + Disperzní nátěr 2 x 7 k.t	Kazetový podhled	01	Pokoj 4
719	SOC. ZAŘ.	1+2	keram. dlažba		01	Malba + Disperzní nátěr 2 x 7 k.t + obklad	Kazetový podhled	01	
720	POKOJ č.5 POKOJ - 2lůžka	1+2	PVC	PVC	01	Malba + Disperzní nátěr 2 x 7 k.t	Kazetový podhled	01	Pokoj 5
721	SOC. ZAŘ.	1+2	keram. dlažba		01	Malba + Disperzní nátěr 2 x 7 k.t + obklad	Kazetový podhled	01	
723	POKOJ č.6 POKOJ - 2lůžka	1+2	PVC	PVC	01	Malba + Disperzní nátěr 2 x 7 k.t	Kazetový podhled	01	Pokoj 6
723a	SOC. ZAŘ.	1+2	keram. dlažba		01	Malba + Disperzní nátěr 2 x 7 k.t + obklad	Kazetový podhled	01	
724	POKOJ č.7 POKOJ - 2lůžka	1+2	PVC	PVC	01	Malba + Disperzní nátěr 2 x 7 k.t	Kazetový podhled	01	Pokoj 7
724a	SOC. ZAŘ.	1+2	keram. dlažba		01	Malba + Disperzní nátěr 2 x 7 k.t + obklad	Kazetový podhled	01	
725	DENNÍ MÍSTNOST SESTRY	1+2	keram. dlažba		01	Malba + Disperzní nátěr 2 x 7 k.t + obklad	Kazetový podhled	01	
726	ERGOTERAPIE	1+2	keram. dlažba		01	Malba + Disperzní nátěr 2 x 7 k.t + obklad	Kazetový podhled	01	
727	LÉKAŘSKÝ POKOJ	1+2	keram. dlažba		01	Malba + Disperzní nátěr 2 x 7 k.t + obklad	Kazetový podhled	01	
727a	SKLAD	1+2	keram. dlažba		01	Malba + Disperzní nátěr 2 x 7 k.t + obklad	Kazetový podhled	01	
728	VÝŠETŘOVNA	1+2	keram. dlažba		01	Malba + Disperzní nátěr 2 x 7 k.t + obklad	Kazetový podhled	01	
729	SCHODIŠTĚ - NOUZOVÉ	1+2	keram. dlažba		01	Malba + Disperzní nátěr 2 x 7 k.t + obklad	Kazetový podhled	01	
730	ŠPINAVÉ PRÁDLO	1+2	keram. dlažba		01	Malba + Disperzní nátěr 2 x 7 k.t + obklad	Kazetový podhled	01	
730a	ČISTÉ PRÁDLO	1+2	keram. dlažba		01	Malba + Disperzní nátěr 2 x 7 k.t + obklad	Kazetový podhled	01	
731	LÁZEŇ	1+2	keram. dlažba		01	Malba + Disperzní nátěr 2 x 7 k.t + obklad	Kazetový podhled	01	
732	JÍDELNA PACIENTI	1+2	keram. dlažba		01	Malba + Disperzní nátěr 2 x 7 k.t + obklad	Kazetový podhled	01	
734	SKLAD	1+2	keram. dlažba		01	Malba + Disperzní nátěr 2 x 7 k.t + obklad	Kazetový podhled	01	
735	SOC. ZAŘ. PERSONÁL MUŽI	1+2	keram. dlažba		01	Malba + Disperzní nátěr 2 x 7 k.t + obklad	Kazetový podhled	01	
736	SOC. ZAŘ. PERSONÁL ŽENY	1+2	keram. dlažba		01	Malba + Disperzní nátěr 2 x 7 k.t + obklad	Kazetový podhled	01	
737		1+2	keram. dlažba		01	Malba + Disperzní nátěr 2 x 7 k.t + obklad	Kazetový podhled	01	
738	HYDROTERAPIE	1+2	keram. dlažba		01	Malba + Disperzní nátěr 2 x 7 k.t + obklad	Kazetový podhled	01	
739	PŘÍPRAVA JÍDEL	1+2	keram. dlažba		01	Malba + Disperzní nátěr 2 x 7 k.t + obklad	Kazetový podhled	01	
741	POKOJ č.8 POKOJ - 1lůžka	1	PVC	PVC	01	Malba + Disperzní nátěr 2 x 7 k.t	Kazetový podhled	01	Pokoj 8
741a	SOC. ZAŘ.	1	keram. dlažba		01	Malba + Disperzní nátěr 2 x 7 k.t + obklad	Kazetový podhled	01	
742	SEKRETARIÁT ZASEDACÍ MÍSTNOST VRCHNÍ SESTRA	1+2	keram. dlažba		01	Malba + Disperzní nátěr 2 x 7 k.t + obklad	Kazetový podhled	01	
743	PRIMÁŘ	1+2	keram. dlažba		01	Malba + Disperzní nátěr 2 x 7 k.t + obklad	Kazetový podhled	01	
743a	SOC. ZAŘ.	1	keram. dlažba		01	Malba + Disperzní nátěr 2 x 7 k.t + obklad	Kazetový podhled	01	
744	POKOJ č.9 POKOJ - 2lůžka	1+2	PVC	PVC	01	Malba + Disperzní nátěr 2 x 7 k.t	Kazetový podhled	01	Pokoj 9
744a	SOC. ZAŘ.	1	keram. dlažba		01	Malba + Disperzní nátěr 2 x 7 k.t + obklad	Kazetový podhled	01	
745	CHODBA	1+2	keram. dlažba		01	Malba + Disperzní nátěr 2 x 7 k.t + obklad	Kazetový podhled	01	
746	ŠATNA - ŽENY 6 míst	1+2	keram. dlažba		01	Malba + Disperzní nátěr 2 x 7 k.t + obklad	Kazetový podhled	01	
747	ŠATNA MUŽI 3 místa	1+2	keram. dlažba		01	Malba + Disperzní nátěr 2 x 7 k.t + obklad	Kazetový podhled	01	

LEGENDA:

TR	Terminální jednotka s rychlospojkou
LR	Lůžková rampa 1650mm
LR-P	Lůžková rampa průběžná
VS-2	Ventilová skříň pro 2 plyny
SP	Vyhodnocení klinické nouzové signalizace
VSS	Vyšetřovací světlo

LEGENDA VÝVODŮ PRO SPECIALISTY:

LR Vývod medicinálních plynů (kyslík) do zdroj. nástěnné rampy ukončený rychlospojkou
Osazení pro jednu lůžko : – 1x kyslík
Přívod el. proudu 230 V/16 A z "MDO" a "DO" oddeproudu a ochranného popojů, do zdroj. nástěnné rampy
Osazení pro jednu lůžko: – 2x el. zásuvka DO
– 3x el. zásuvka MDO
– 4x zásuvka ochranného popojování
– 2x dvojitý datový vývod (RJ45)
– Oznamovací zařízení sestra-pacient
– Přívod pro noční osvětlení (ovládané z rampy)
– Přívod pro přímé osvětlení (ovládané od dveří)
– Přívod pro nepřímé osvětlení (ovládané od dveří)
– 1x madlitka (délka 500mm)
– 1x USB port

SCHÉMA LŮŽKOVÉ RAMPY (LR)

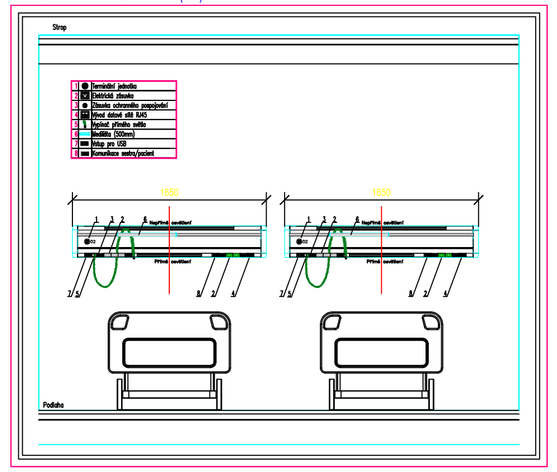

SCHÉMA VENTILOVÉ KRABICE PRO 2 PLYNY (dle ČSN EN 7396-1)

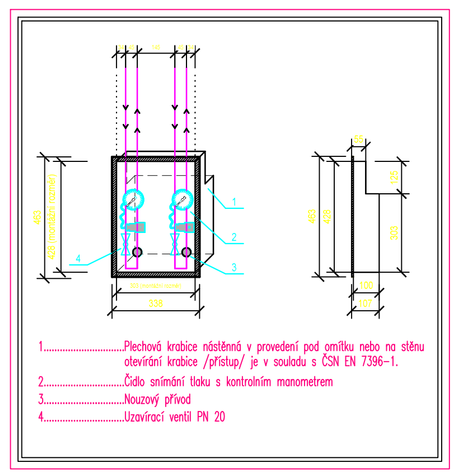

1. ..... Plechová krabice nástěnná v provedení pod omítku nebo na stěnu otevření krabice /přístupu/ je v souladu s ČSN EN 7396–1.
2. ..... Počtu směrů/ počtu s kontrolním manometrem
3. ..... Nouzový přívod
4. ..... Uzavírací ventil PN 20

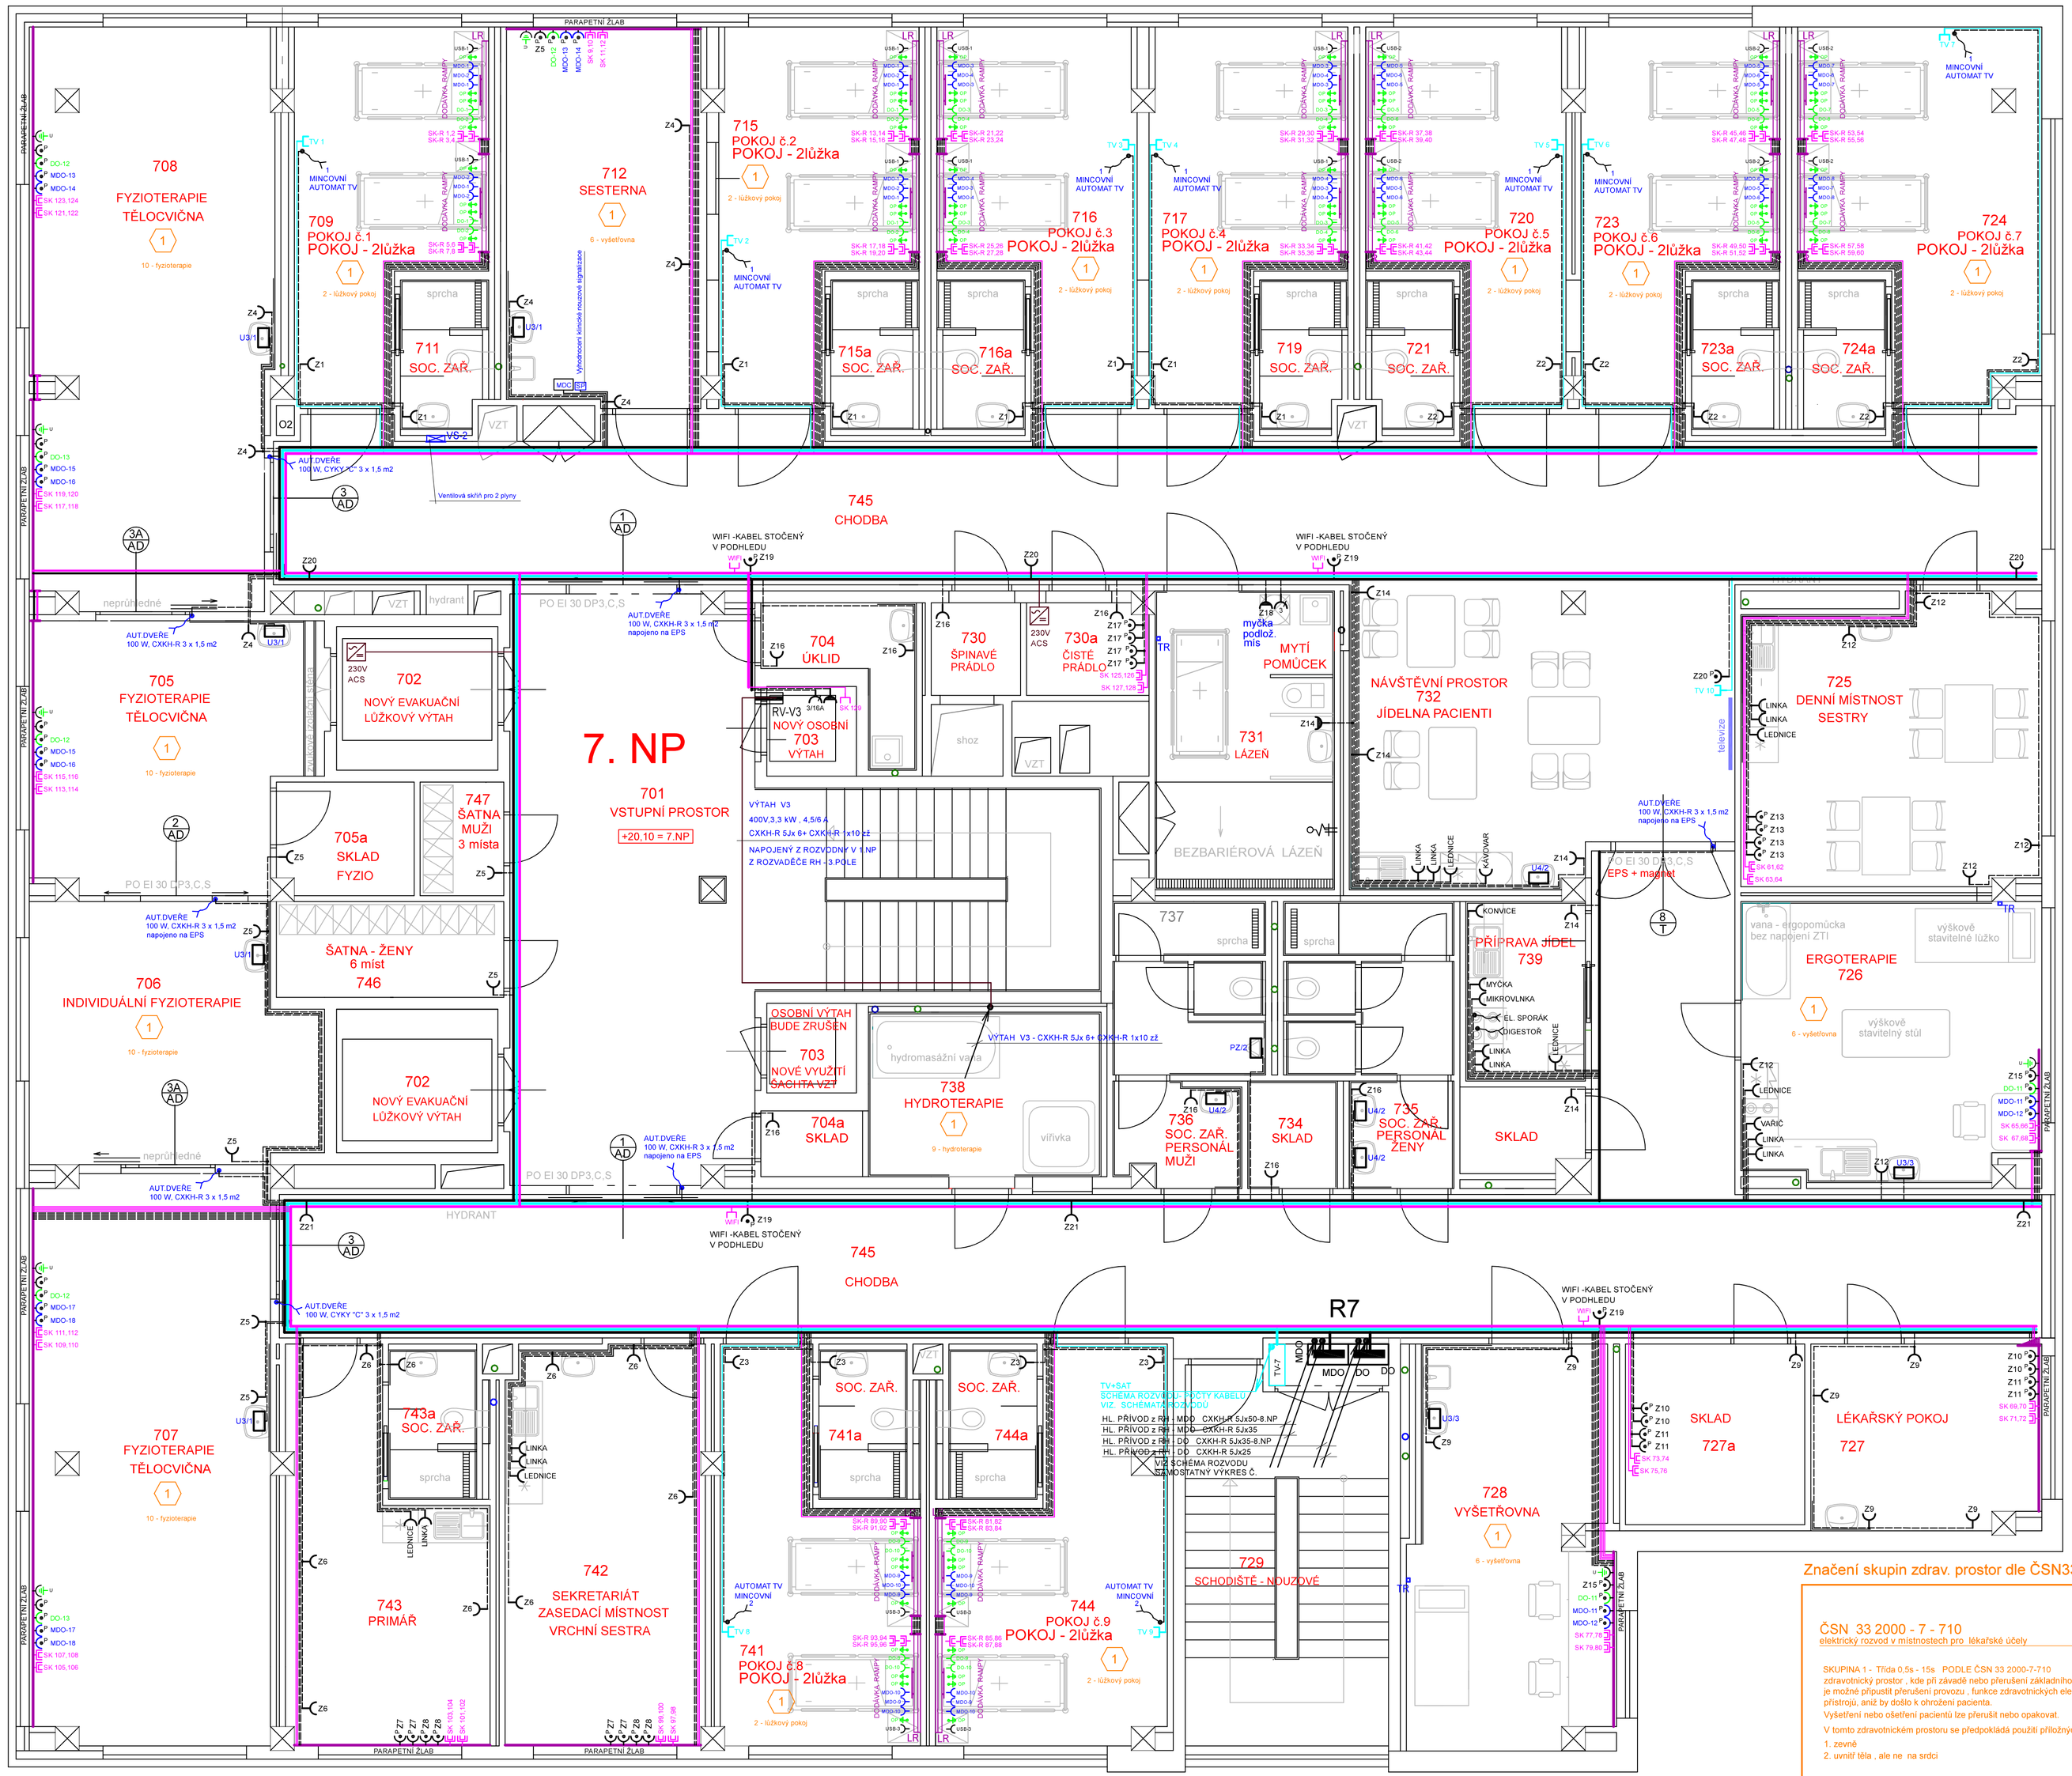

MDO NAPOJENÍ KOMUNIKAČNÍHO ZAŘÍZENÍ PACIENT - SESTRA
NAPÁJECÍ ZDROJ 24V DC / 250V
CXKH-R 3Jx1,5 mm2
DODÁVKA ZPT VIGANTICE

230V ACS IDENTIFIKAČNÍ PŘÍSTUPOVÝ SYSTÉM

AUTOMATICKÉ DVEŘE A.T.A. - systém "rekord STA"

PŘED ZAHÁJENÍM ELEKTROMONTÁŽNÍCH PRACÍ JE NUTNÉ POŽADAVKY DOPŘESNIT S DODAVATELEM AUTOMATICKÝCH DVEŘÍ

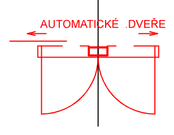

POŽADAVKY NA PŘÍPRAVENOST :

1. NAPÁJENÍ Z ROZVADĚČE 230V, SAMOSTATNÝ JISTIČ 6A - KABEL CXKH-R 3Jx1,5 mm2
2. EPS (BEZNAPĚŤOVÝ ROZPÍNACÍ KONTAKT) KABEL 2x0,5
5. VNITŘNÍ TLAČÍTKOVÝ SPÍNAČ (PRO ODEMČENÍ UZAMČENÝCH DVEŘÍ PŘI ODCHODU) KABEL 2x2x0,5
6. TELEFON - KABEL 2x2x0,5 BEZHALOGENOVÝ
7. ÚSTŘEDNA ČTECÍHO KARTOVÉHO ZAŘÍZENÍ KABEL 2x2x0,5 (2 ŽÍLY REZERVA)

DODÁVKU ZAJIŠŤUJE SPECIALIZOVANÁ FIRMA

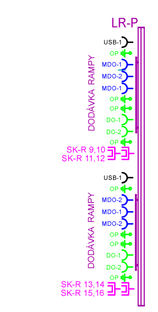

NAD LŮŽKY BUDE OSAZENA INSTALAČNÍ RAMPA S OSVĚTLENÍM A ZÁSUVKAMI KOMPLETNÍ DODÁVKA RAMPY OBSAHUJE SVÍTIDLA, VYPÍNAČE A ZÁSUVKY. DODÁVÁ SPECIALIZOVANÁ FIRMA

ZÁSUVKY MDO JSOU VŽDY DVA OKRUHY

ZÁSUVKY DO JSOU VŽDY DVA OKRUHY

PŘÍPADNÉ DOPLNĚNÍ PŘEPĚŤOVÝCH OCHRAN BUDE ŘEŠIT INVESTOR PŘI REALIZACI

LEGENDA :

NAD LŮŽKY BUDE OSAZENA INSTALAČNÍ RAMPA S OSVĚTLENÍM A ZÁSUVKAMI KOMPLETNÍ DODÁVKA RAMPY OBSAHUJE SVÍTIDLA, VYPÍNAČE A ZÁSUVKY. DODÁVÁ SPECIALIZOVANÁ FIRMA

ELEKTROINSTALACE SE PROVEDE VODIČI CXKH-R VE ŽLABECH CABLOFIL V PODHLEDU A VE ZDĚNÝCH PŘÍČKÁCH POD OMÍTKOU

VE VÝŠCE PARAPETU NAD STOLY - INSTALACE NA POVRCHU
PARAPETNÍ ŽLABY

- ZÁSUVKA 230V, 16A
  BARVA BÍLÁ - PRO LINKU A ÚKLID
  CXKH-R 3Jx2,5 mm2
- MDO / DO ZÁSUVKA 230V, 16A S VESTAVNOU PŘEPĚŤOVOU OCHRANOU
  CXKH-R 3Jx2,5 mm2
- DO NOUZOVÝ ZDROJ
  BARVA ZELENÁ - "DO"
  CXKH-R 3Jx2,5 mm2
- MDO BARVA BÍLÁ - MF (méně důležité obvody "MDO" - chráněn 30mA)
  CXKH-R 3Jx2,5 mm2
- U BARVA BÍLÁ - ZÁSUVKA PRO VYROVNÁNÍ POTENCIÁLU DVOJNÁSOBNÁ
  CXKH-R 1x6 zž
- D BARVA BÍLÁ - POČÍTAČE - ZÁSUVKA DVOJNÁSOBNÁ 2x RJ45
  2 x KABEL - SXKD-6a -FTP-LSOH B2ca
- TV BARVA BÍLÁ - ZÁSUVKA TV
  koaxiální 75 ohmů bezhalogenový
- WIFI BARVA BÍLÁ - WIFI - ZÁSUVKA JEDNONÁSOBNÁ 1x RJ45
  KABEL - SXKD-6E-FTP-LSOH
- ZÁSUVKA 230V, 16A , IP44
  CXKH-R 3Jx2,5 mm2
- ZÁSUVKA 230V, 16A, S PŘEPĚŤOVOU OCHRANOU
  BARVA BÍLÁ
  CXKH-R 3Jx2,5 mm2
- ZÁSUVKA 230V, 16A
  CXKH-R 3Jx2,5 mm2
- LEDNICE LEDNICE 230V
  CXKH-R 3Jx2,5 mm2
- MYČKA MYČKA 230V, 2,5 kW
  CXKH-R 3Jx2,5 mm2
- KONVICE KONVICE 230V, 2,5 kW
  CXKH-R 3Jx2,5 mm2
- MIKROVLNKA MIKROVLNKA 230V, 2,5 kW
  CXKH-R 3Jx2,5 mm2
- KÁVOVAR KÁVOVAR 230V, 2,5 kW
  CXKH-R 3Jx2,5 mm2
- EL SPORÁK EL SPORÁK , 400V, 8 kW
  CXKH-R 5Jx2,5 mm2
- MYČKA MYČKA 400V
  CXKH-R 5Jx2,5 mm2
- U3/U4 U3/U4 - BEZDOTYKOVÉ UMYVADLOVÉ BATERIE
  NAPÁJECÍ ZDROJ PRO JEDNO UMYVADLO 24V DC
  CXKH-R 3Jx1,5 mmq
  DODÁVKA ZI
- PZ PZ - AUTOMATICKÉ SPLACHOVAČE PISOÁRU
  NAPÁJECÍ ZDROJ PRO JEDEN KUS 24V DC
  CXKH-R 3Jx1,5 mmq
  DODÁVKA ZI

DŮLEŽITÉ !!!!

PŘED ZAHÁJENÍ MONTÁŽNÍCH PRACÍ A ODPOJENÍ STÁVAJÍCÍCH KABELŮ JE NUTNÉ PROVĚŘIT JEJICH FUNKČNOST

EL.ROZVODY BUDOU ŘEŠENÉ PODLE ČSN 33 2000-7-710 - PODLE ČSN 33 2000-7-710 JSOU URČENÉ TYPY MÍSTNOSTI

PRACOVNÍ NAPĚTÍ: 3 x 230 / 400 V ~AC - TN-S
OCHRANA PODLE ČSN 33 2000-4-41 ed.3: AUTOMATICKÝM ODPOJENÍM OD ZDROJE, DOPLŇUJÍCÍM POSPOJOVÁNÍM PROUDOVÝM CHRÁNIČI

Značení skupin zdrav. prostor dle ČSN332000-7-710

ČSN 33 2000 - 7 - 710
elektrický rozvod v místnostech pro lékařské účely

SKUPINA 1 - Třída 0,5s - 15s PODLE ČSN 33 2000-7-710
zdravotnický prostor , kde při závadě nebo přerušení základního napájení je možné případné přerušení provozu , funkce zdravotnických elektrických přístrojů, aniž by došlo k ohrožení pacienta.
Vyšetření nebo ošetření pacienta lze přerušit nebo opakovat.
V tomto zdravotnickém prostoru se předpokládá použití přístrojových částí :
1. zevně
2. uvnitř těla , ale ne na srdci

1
2 - lůžkový pokoj
6 - vyšetřovna ,ošetřovna, sesterna
9 - hydroterapie
10 - fyzioterapie

REVIZE 30.6.2023

Ičo 26018799	Zodp. projektant	Vypracoval	Kreslil	ELINT - CK s.r.o. PROJEKCE	
	Vl.Tůmová	Vl.Tůmová	M.Tůmová, DiS.	Plotiště 296, 381 01 Český Krumlov	
Kraj: JC	Okres: C.Krumlov	Obec: C.Krumlov		Číslo zak.	34 - 2021
Investor: Nemocnice Český Krumlov, a.s.				Arch. číslo	
Název akce: NEMOCNICE ČESKÝ KRUMLOV - INTERNÍ PAVILON STAVEBNÍ ÚPRAVY 4 - 7. NP				Datum	Červenec 2021
				Formát	18 A4
				Stupeň	DPS
				Měřítko	1:50
Obsah: D.1.4.4. - ELEKTROINSTALACE + SLABOPROUD INSTALAČNÍ SCHÉMA - ZÁSUVKY 7.NP				Č. kopie	Č.výkresu E22