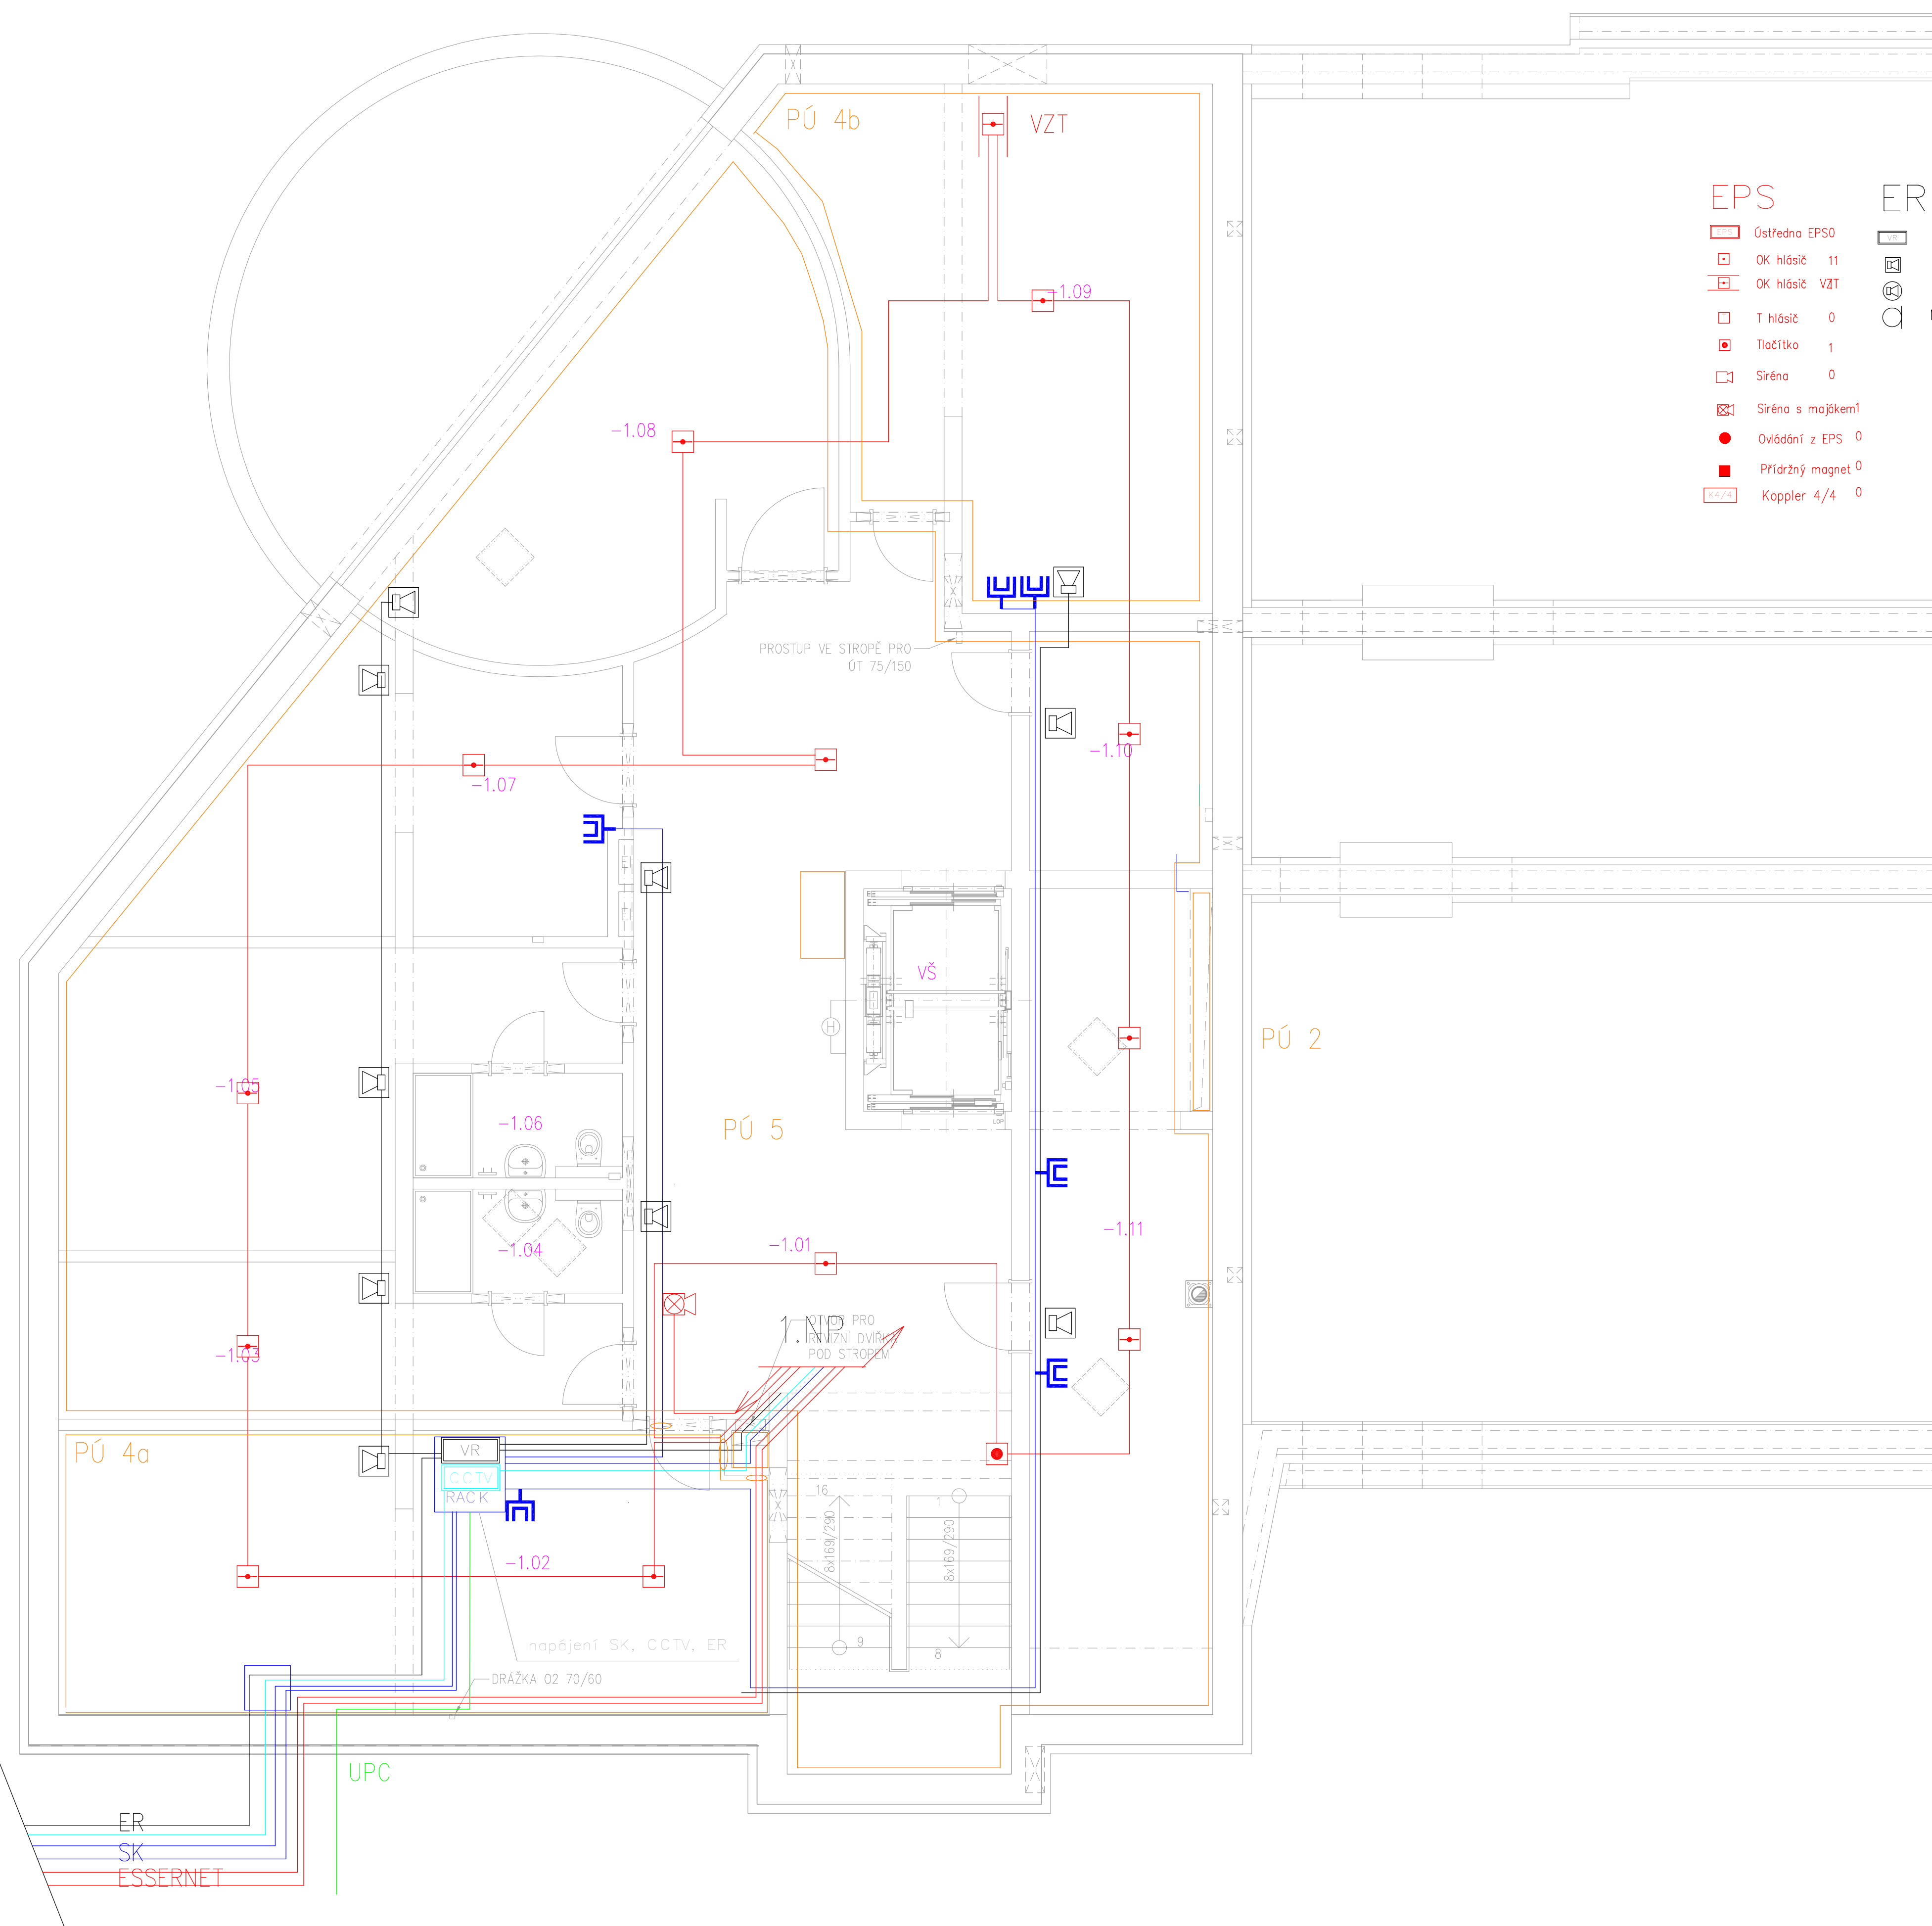


[illegible]

- | | | |
|---|--|---|
| EPS | ER | SK |
|  Ústředna EPS0 |  Ústředna ER 1 |  RACK |
|  OK hlásič 11 |  Nástěnný reproduktor10 |  Pobo.ústředna 0 |
|  OK hlásič VZT |  Podhled. reproduktor 0 |  2-zósovka 6 |
|  T hlásič 0 |  Mikrofon 0 |  1-zósovka 0 |
|  Tlačítko 1 | |  v pohledu (WIFI) 0 |
|  Sírěna 0 | |  Dveřní tablo 0 |
|  Sírěna s majákem1 | |  Telefon na DT 0 |
|  Ovládání z EPS 0 | |  Vstupní krabice (MST) 0 |
|  Průřezný magnet 0 | | |
|  K4/4 | | |
|  Koppler 4/4 0 | | |

- | | | | |
|---|--------------------|---|-------------|
| CCTV | | STA | |
|  | Centrální jednotka |  | Zásuvka 0 |
|  | Monitor 0 |  | Zesilovač 0 |
|  | Vnitřní kamera 0 | | |
|  | Vnější kamera 0 | | |
| EKV | | | |
|  | Řídicí jednotka 0 | | |
|  | Čtečka vstupu 0 | | |

- Dveře
-  Koule
 -  Klika
 -  Brano
 -  Elektrický zámek
 -  Ovládání dveří
- Požární úsek
- Požární uzavěr