
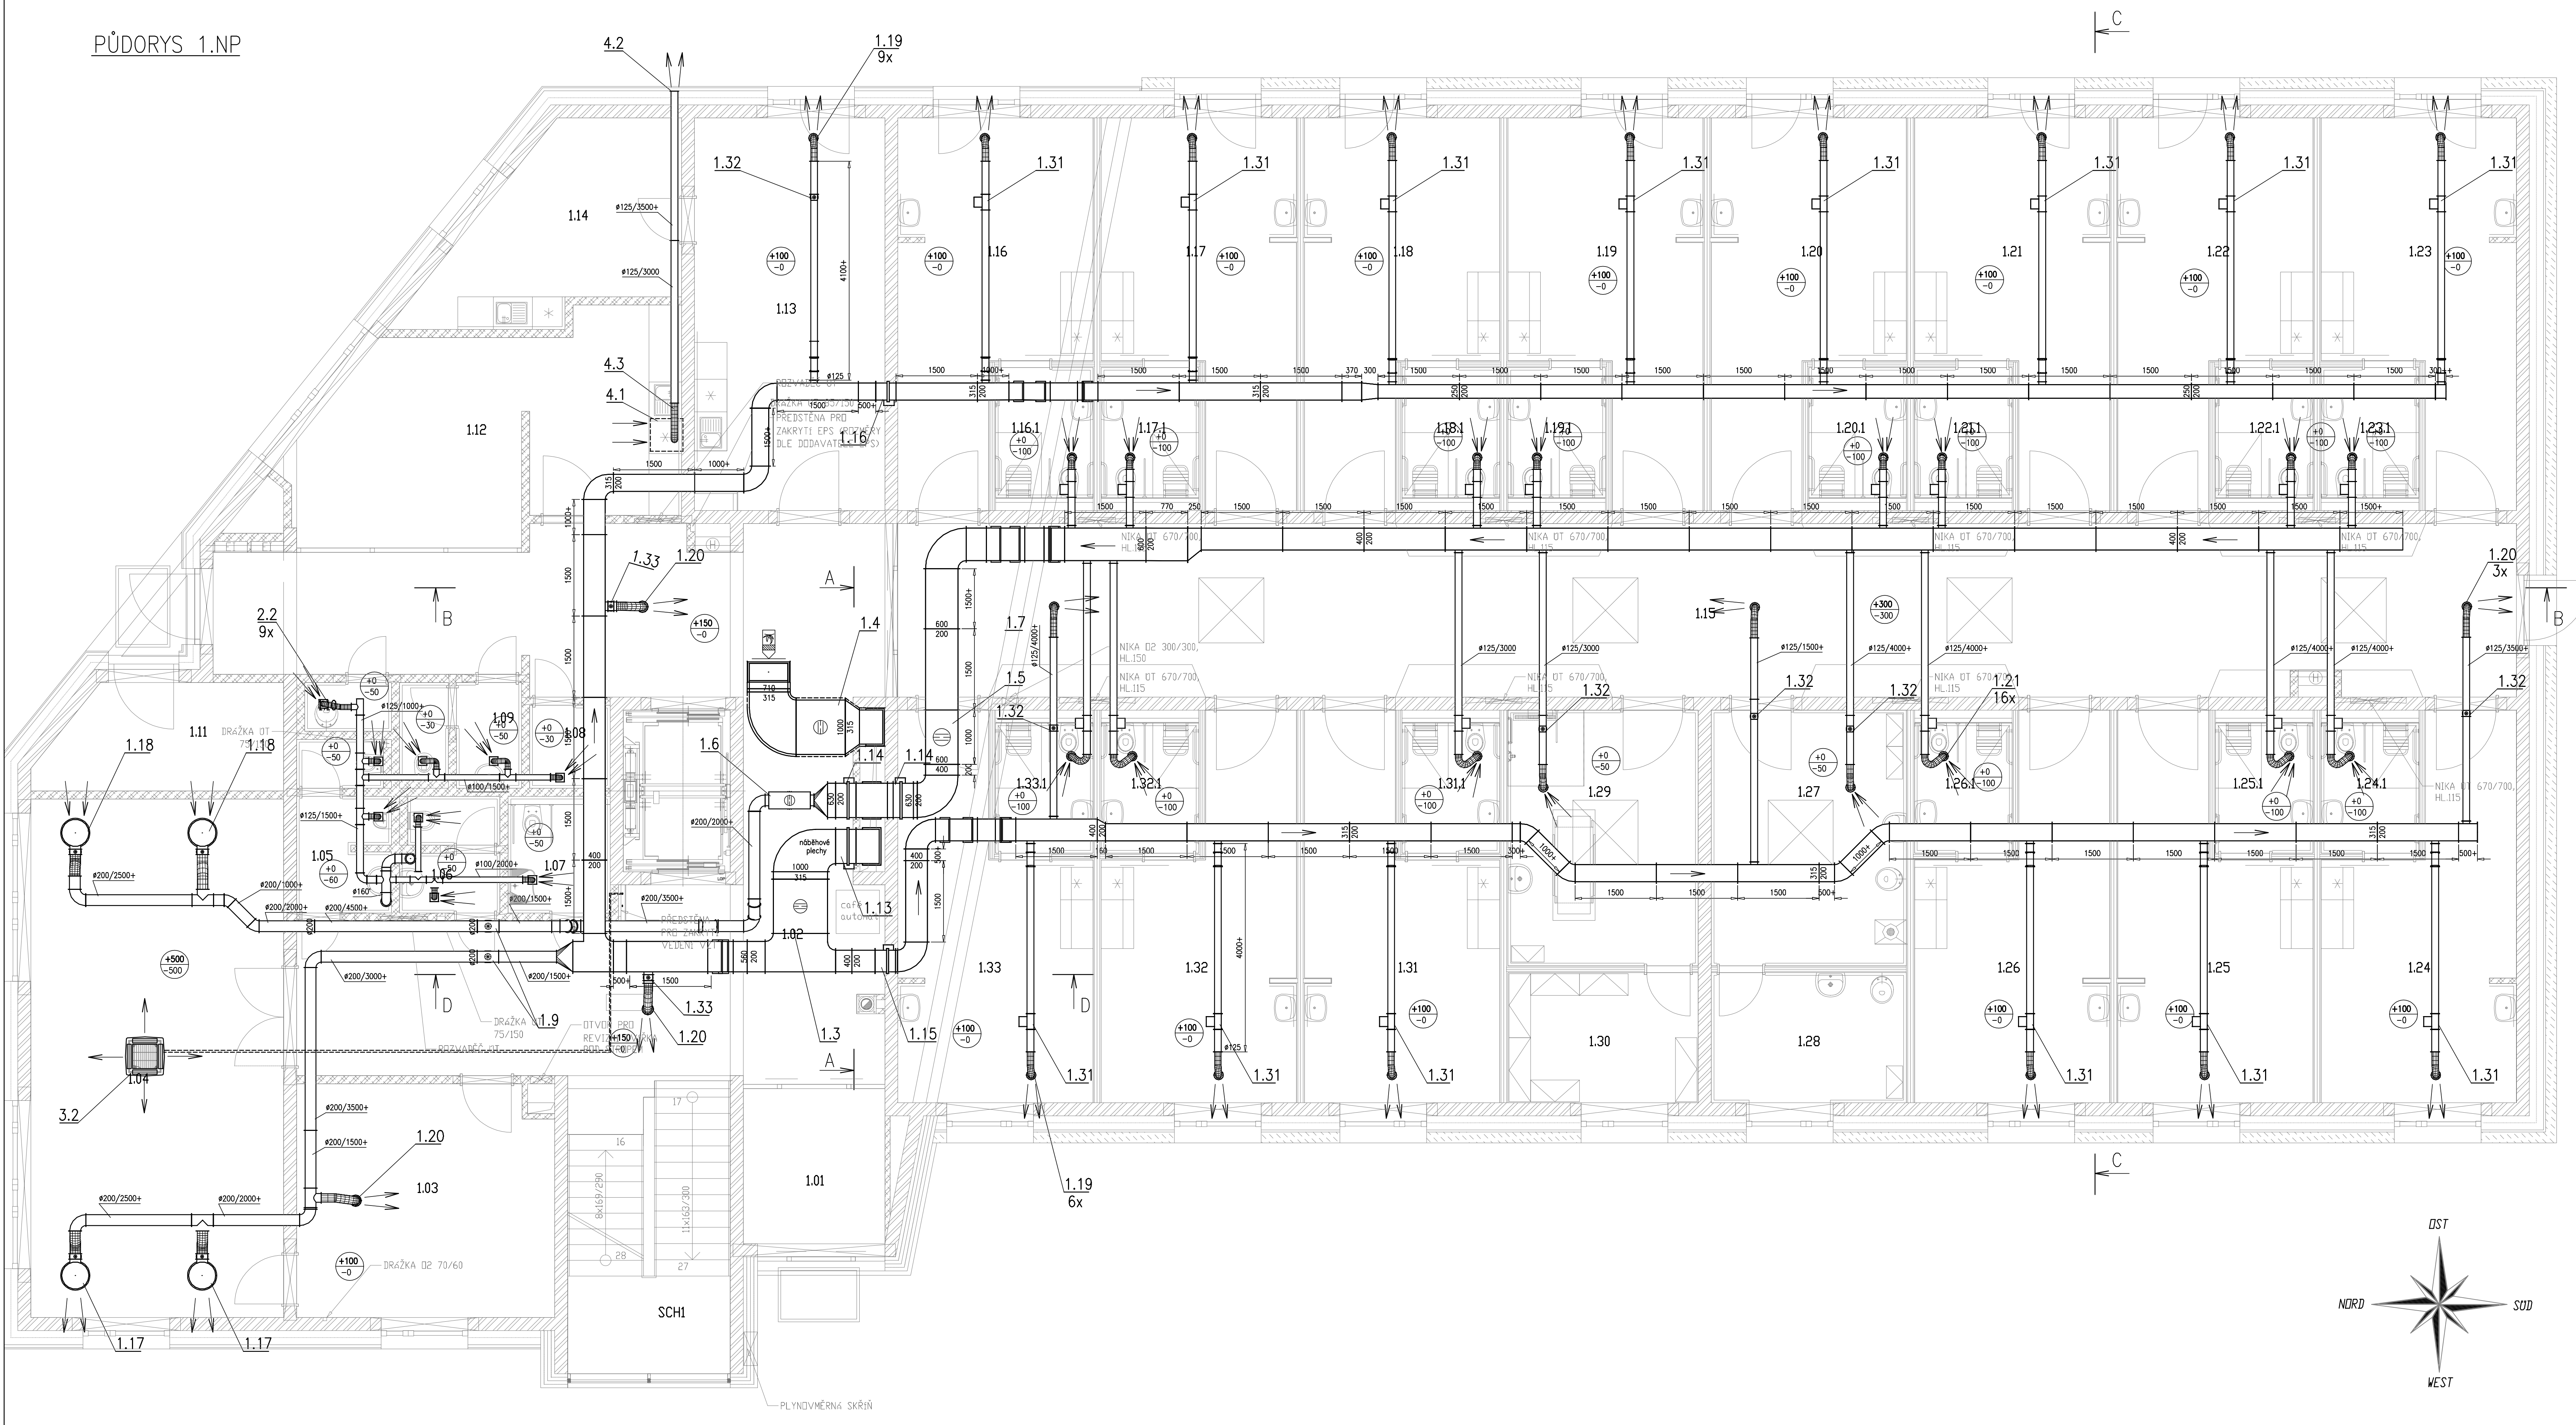
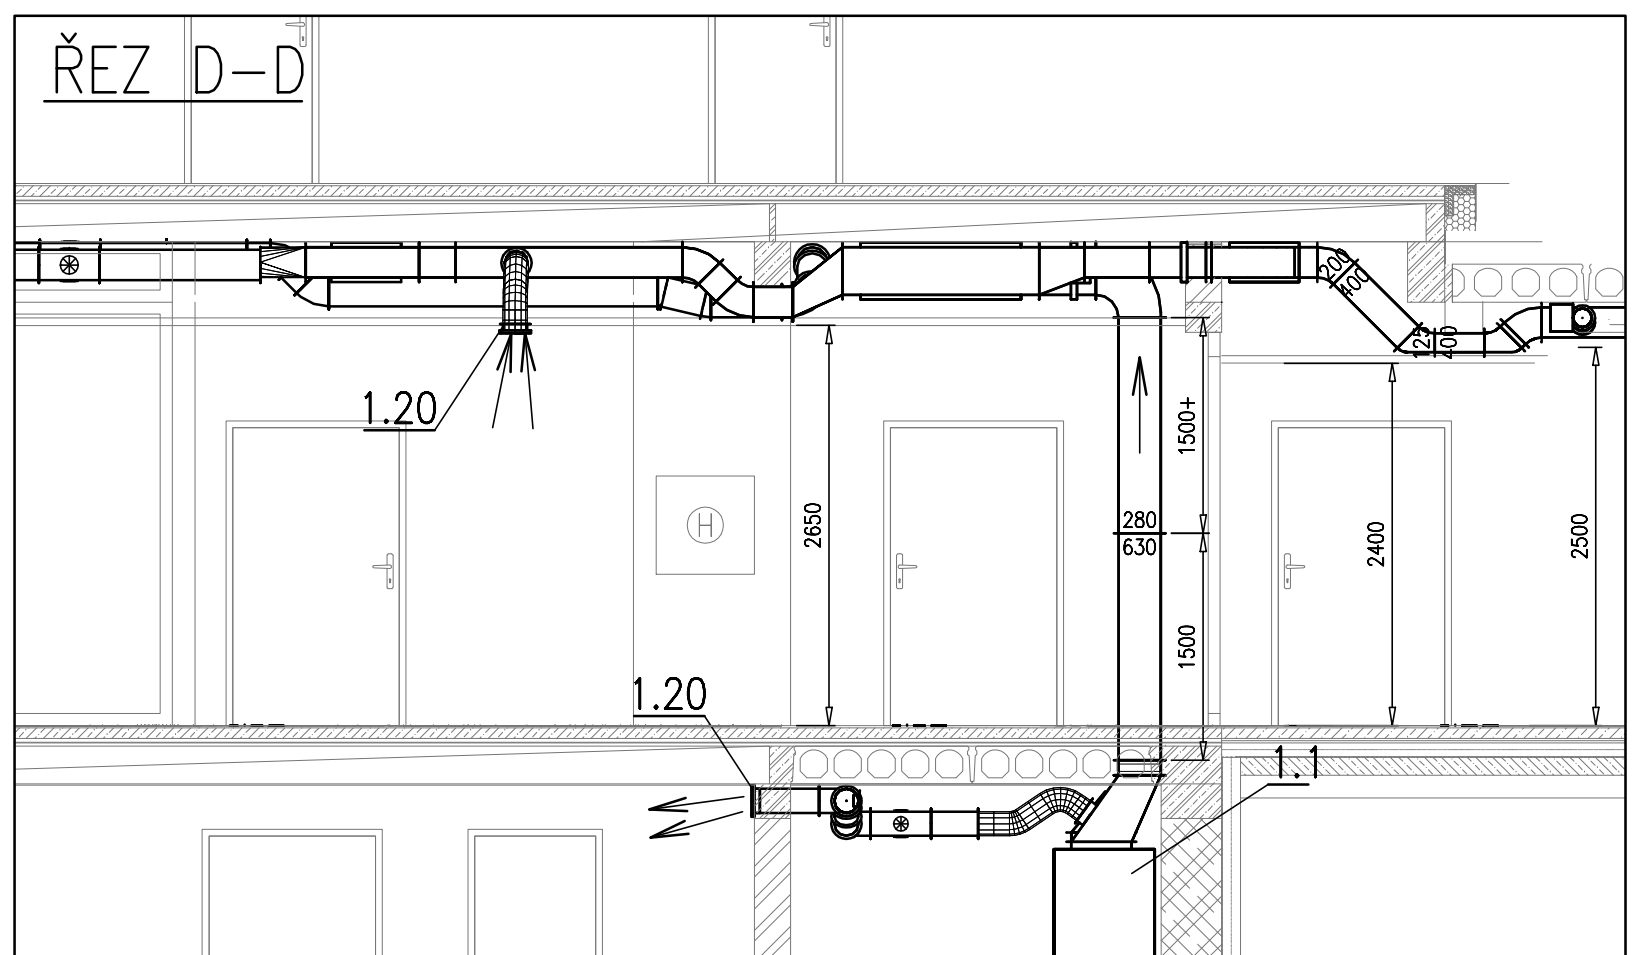
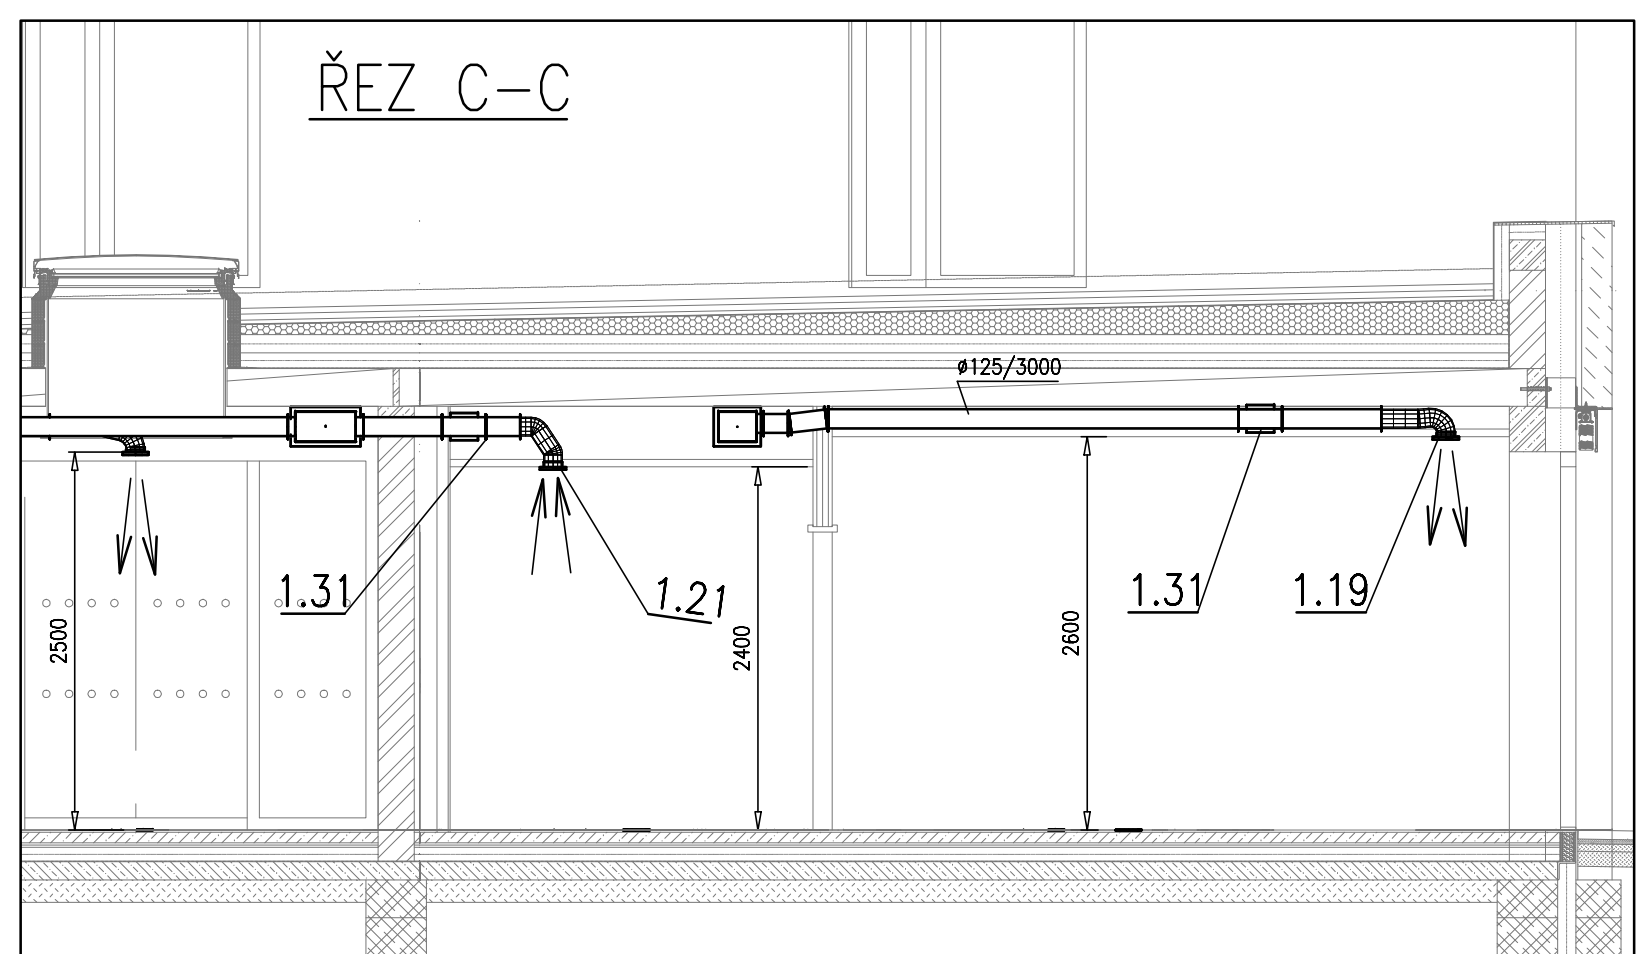


PŪDORYS 1.NP

[illegible]

## LEGENDA SYMBOLŮ

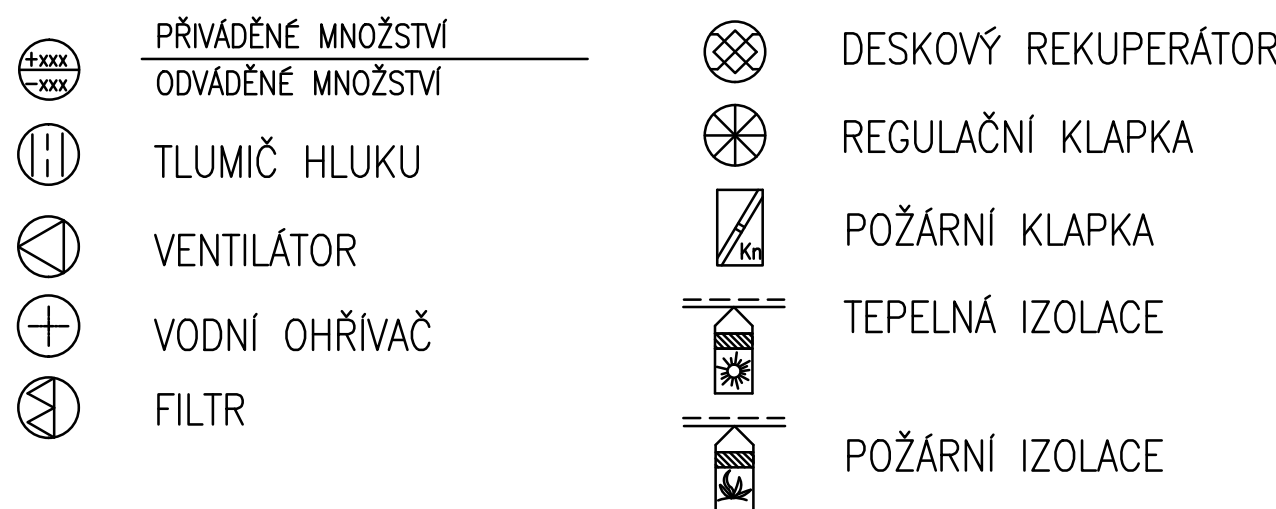

Změny			
	Číslo	Popis	Datum      Podpis

# KLIMATEST s.r.o.

Blanická 1555, 399 01 MILEVSKO tel:389 771 879  
www.klimatest.cz; E-mail:klimatest@klimatest.c

<b>Projektant</b>	Jaroslav Janda, ing. Pavel Pauli <i>J. Janda</i>	<b>Datum</b>
<b>Zodp. projektant</b>	Josef Princ <i>J. Princ</i>	4/2024
<b>Stupeň p.d.</b>	Dokumentace pro provádění stavby	<b>Měřítko</b>
<b>Zákazník</b>	Nemocnice Jindřichův Hradec a.s.	1:50
<b>AKCE</b>	Pavilon následně a paliativní péče nemocnice Jindřichův Hradec	<b>Formát</b>
		16 A4

**NÁZEV** D.1.4.5 PROJEKT VZDUCHOTECHNICKÝCH ZAŘÍZENÍ

Pūdorys 1.np, řez B-B,C-C,D-D

**Č.VÝKRESU**

**0-OK24-10**