


D-18

Ved. projektant Ing. Milan Špulák



J.Hradec s.r.o.
Jarošovská 753/I
Jindřichův Hradec
tel.: 384 371 021
www.jpsjh.cz
e-mail:
info@jpsjh.cz

Revize			
	Číslo	Popis	Datum Podpis

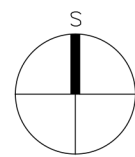
$$\pm 0,000 = 484,57 \text{ BPV}$$
Archivní číslo 17 030

Stavba **PAVILON PALIATIVNÍ PÉČE**

Stupeň	DPS
--------	-----

Název PS - SO	SO 01
---------------	-------

Část **D.1.1 Architektonicko stavební řešení**


Název výkresu

Datum 2021-01-11

Formát 840/297 (4xA4)

Měřítko 1:100

					č. paré
stupeň	číslo PS - SO	část	výkres	revize	
DPS	SO 01	D.1.1	D-18	00	

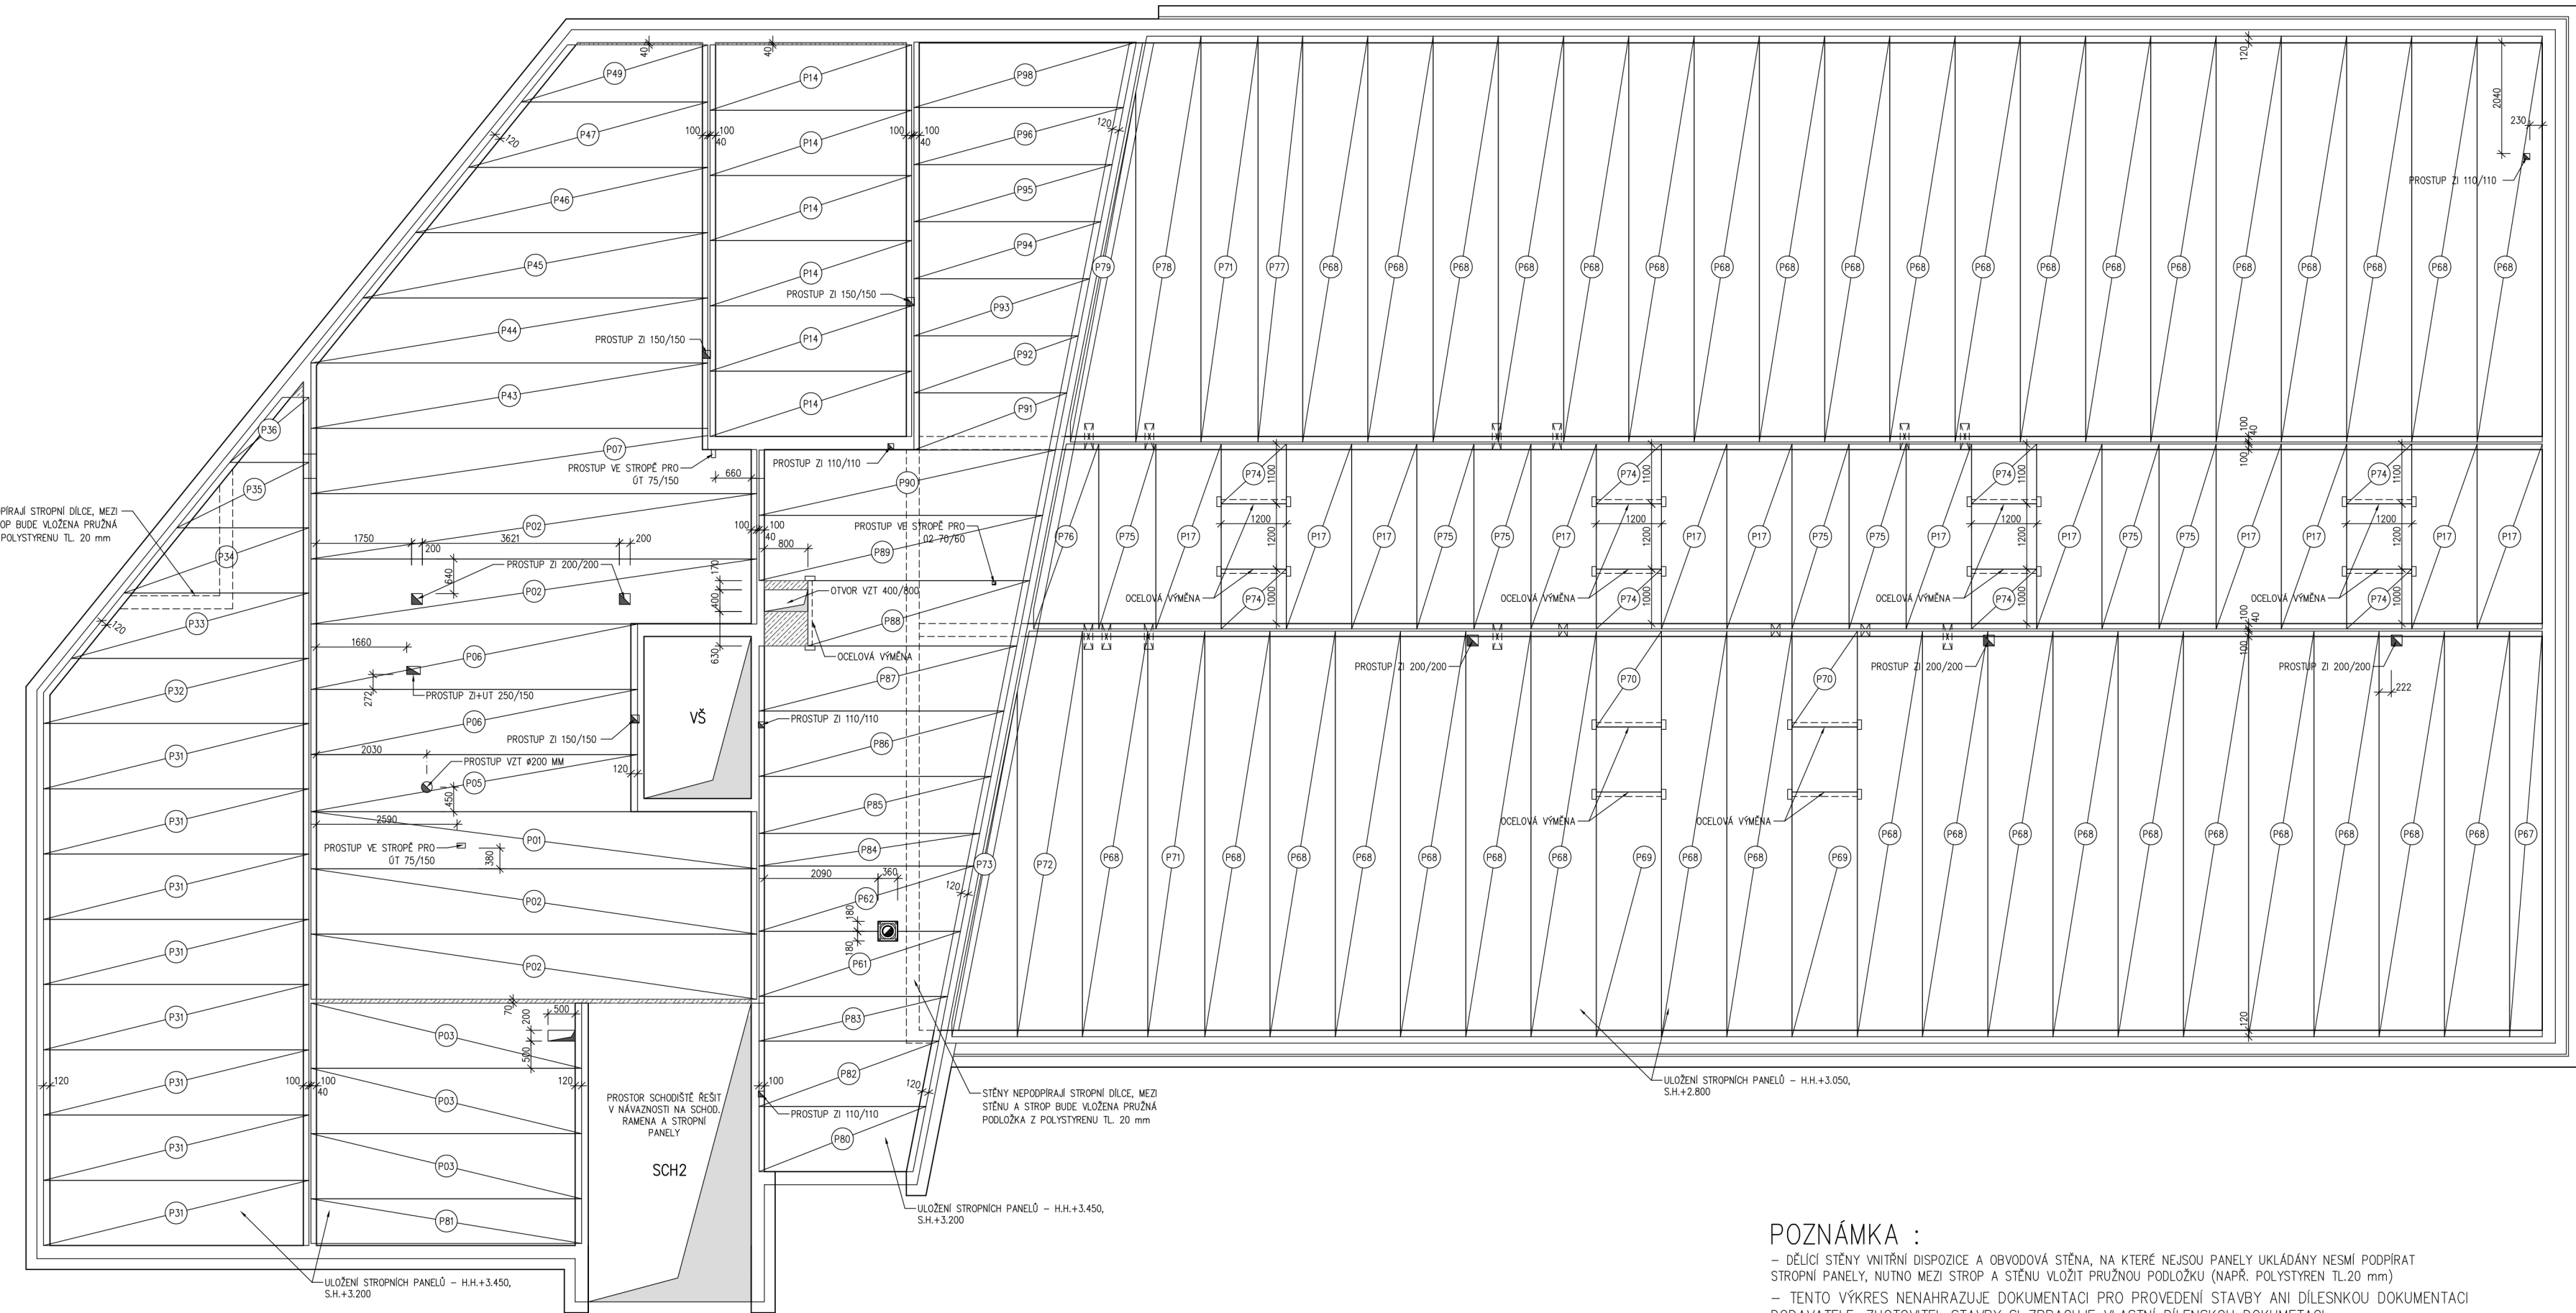

— DĚLÍCÍ STĚNY VNITŘNÍ DISPOZICE A OBVODOVÁ STĚNA, NA KTERÉ NEJSOU PANELE UKLÁDÁNY NESMÍ PODPÍRAT STŘEPNÍ PANELE, NUTNO MEZI STROP A STĚNU VLOŽIT PRŮŽNOU PODLOŽKU (NAPŘ. POLYSTYREN TL 20 mm)

— TENTO VÝKRES NENAHRAŽUJE DOKUMENTACI PRO PROVEDENÍ STAVBY ANI DÍLENSKOU DOKUMENTACI DODAVATELE, ZHOTOVITEL STAVBY SI ZPRACUJE VLASTNÍ DÍLENSKOU DOKUMENTACI

— VE VÝKRESE NEJSOU ZANESENY PRŮSTUPY OD JEDNOTLIVÝCH PROFESÍ, PŘED OBJEDNÁNÍM JE POTŘEBA PROVÉST KOORDINACI S JEDNOTLIVÝMI PROFESEMI A OD NICH VZESLÝCH POŽADAVKŮ NA PRŮSTUPY !!!

VÝPIS STROPNÍCH PANELŮ						
OZNAČENÍ	VÝROBCE	Typ	ŠÍŘKA [mm]	TLOUŠŤKA [mm]	DĚLKA [mm]	KUSOVNÍK
P01	Goldbeck	SPIROLL	1050	250	8200	1
P02	Goldbeck	SPIROLL	1200	250	8200	4
P03	Goldbeck	SPIROLL	1200	250	4980	3
P05	Goldbeck	SPIROLL	1050	250	6005	1
P06	Goldbeck	SPIROLL	1200	250	6005	2
P07	Goldbeck	SPIROLL	1200	250	8200	1
P14	Goldbeck	SPIROLL	1200	250	3710	6
P17	Goldbeck	SPIROLL	1200	250	3400	12
P31	Goldbeck	SPIROLL	1200	250	4880	8
P32	Goldbeck	SPIROLL	1200	250	4880	1
P33	Goldbeck	SPIROLL	1200	250	4368	1
P34	Goldbeck	SPIROLL	1200	250	3397	1
P35	Goldbeck	SPIROLL	1200	250	2427	1
P36	Goldbeck	SPIROLL	1200	250	1456	2
P43	Goldbeck	SPIROLL	1200	250	7300	1
P44	Goldbeck	SPIROLL	1200	250	7300	1
P45	Goldbeck	SPIROLL	1200	250	6344	1
P46	Goldbeck	SPIROLL	1200	250	5373	1
P47	Goldbeck	SPIROLL	1200	250	4403	1
P49	Goldbeck	SPIROLL	1050	250	3432	1
P61	Goldbeck	SPIROLL	1200	250	3706	1
P62	Goldbeck	SPIROLL	1200	250	3943	1
P67	Goldbeck	SPIROLL	600	250	7460	1
P68	Goldbeck	SPIROLL	1200	250	7460	38
P69	Goldbeck	SPIROLL	1200	250	4500	2
P70	Goldbeck	SPIROLL	1200	250	1760	2
P71	Goldbeck	SPIROLL	1050	250	7460	2
P72	Goldbeck	SPIROLL	1200	250	7460	1
P73	Goldbeck	SPIROLL	1200	250	6343	2
P74	Goldbeck	SPIROLL	1200	250	1100	8
P75	Goldbeck	SPIROLL	1050	250	3400	7
P76	Goldbeck	SPIROLL	1200	250	3400	1
P77	Goldbeck	SPIROLL	820	250	7460	1
P78	Goldbeck	SPIROLL	1200	250	7460	1
P79	Goldbeck	SPIROLL	1200	250	6429	2
P80	Goldbeck	SPIROLL	1200	250	3070	1
P81	Goldbeck	SPIROLL	820	250	4980	1
P82	Goldbeck	SPIROLL	1200	250	3307	1
P83	Goldbeck	SPIROLL	820	250	3469	1
P84	Goldbeck	SPIROLL	600	250	4062	1
P85	Goldbeck	SPIROLL	1050	250	4270	1
P86	Goldbeck	SPIROLL	1200	250	4507	1
P87	Goldbeck	SPIROLL	1200	250	4744	1
P88	Goldbeck	SPIROLL	1200	250	4081	1
P89	Goldbeck	SPIROLL	1200	250	5219	1
P90	Goldbeck	SPIROLL	1200	250	5456	1
P91	Goldbeck	SPIROLL	1050	250	2814	1
P92	Goldbeck	SPIROLL	1050	250	3021	1
P93	Goldbeck	SPIROLL	1050	250	3229	1
P94	Goldbeck	SPIROLL	1050	250	3436	1
P95	Goldbeck	SPIROLL	1050	250	3644	1
P96	Goldbeck	SPIROLL	1050	250	3852	1
P98	Goldbeck	SPIROLL	1200	250	4089	1