

PAVILON PALIATIVNÍ PÉČE
NEMOCNICE JINDŘICHŮV HRADEC, a.s.

JINDŘICHŮV HRADEC, ČESKÁ REPUBLIKA

Investor Nemocnice Jindřichův Hradec

Generální projektant JPS J. Hradec s.r.o.

Hl. inženýr projektu Ing. Milan Špulák

Spolupráce -

Přímý zpracovatel -

Vypracoval Ing.arch. Kateřina Žižková

Ved. projektant Ing. Milan Špulák



J. Hradec s.r.o.
Jarošovská 753/II
Jindřichův Hradec
tel.: 384 371 021
www.jpsjh.cz
e-mail:
info@jpsjh.cz

Revize				
	Číslo	Popis	Datum	Podpis



±0,000 = 484,57 BPV

Archivní číslo 17 030

Stavba PAVILON PALIATIVNÍ PÉČE

Stupeň DPS

Název PS - SO Objekt pavilonu

Část D.1.1 Architektonicko stavební řešení


Název výkresu SPÁROŘEZY-DLAŽBY 1.NP

Datum 2021-01

Formát 630/297 (6xA4)

Měřítko 1:100

stupeň	číslo PS - SO	část	výkres	revize	č. paré
DPS	SO 01	D.1.1	D-38	00	

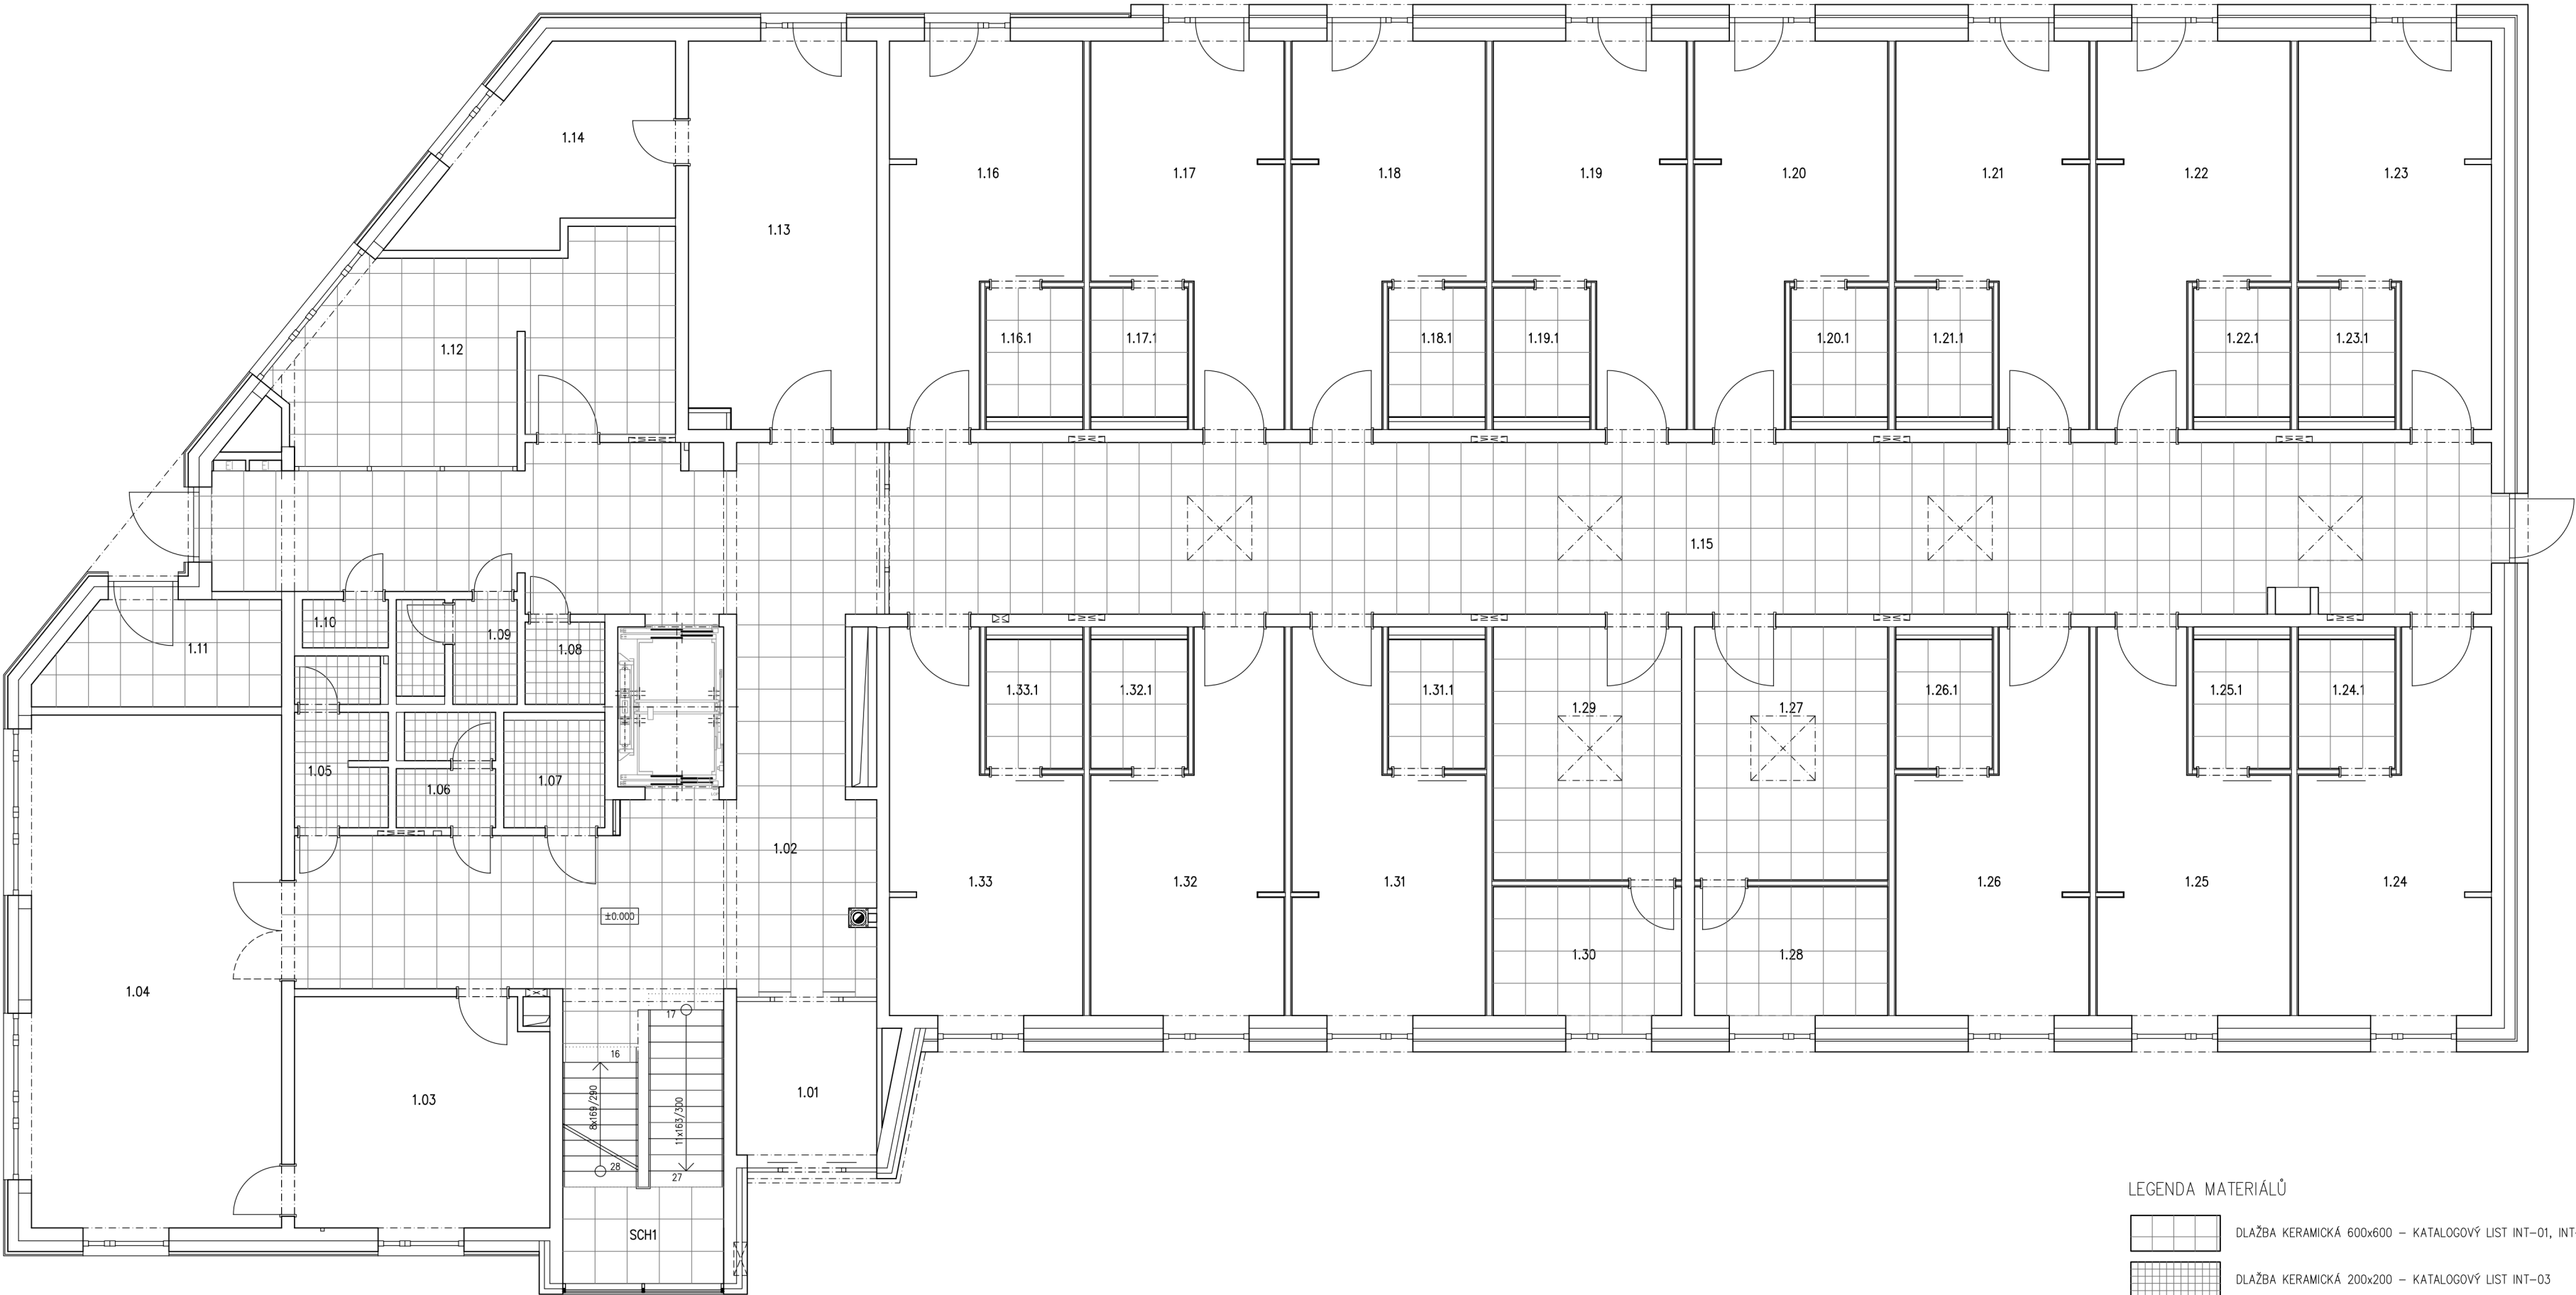

LEGENDA MATERIÁLŮ

- DLAŽBA KERAMICKÁ 600x600 – KATALOGOVÝ LIST INT–01, INT–02
- DLAŽBA KERAMICKÁ 200x200 – KATALOGOVÝ LIST INT–03