



PŮDORYS 4. NP

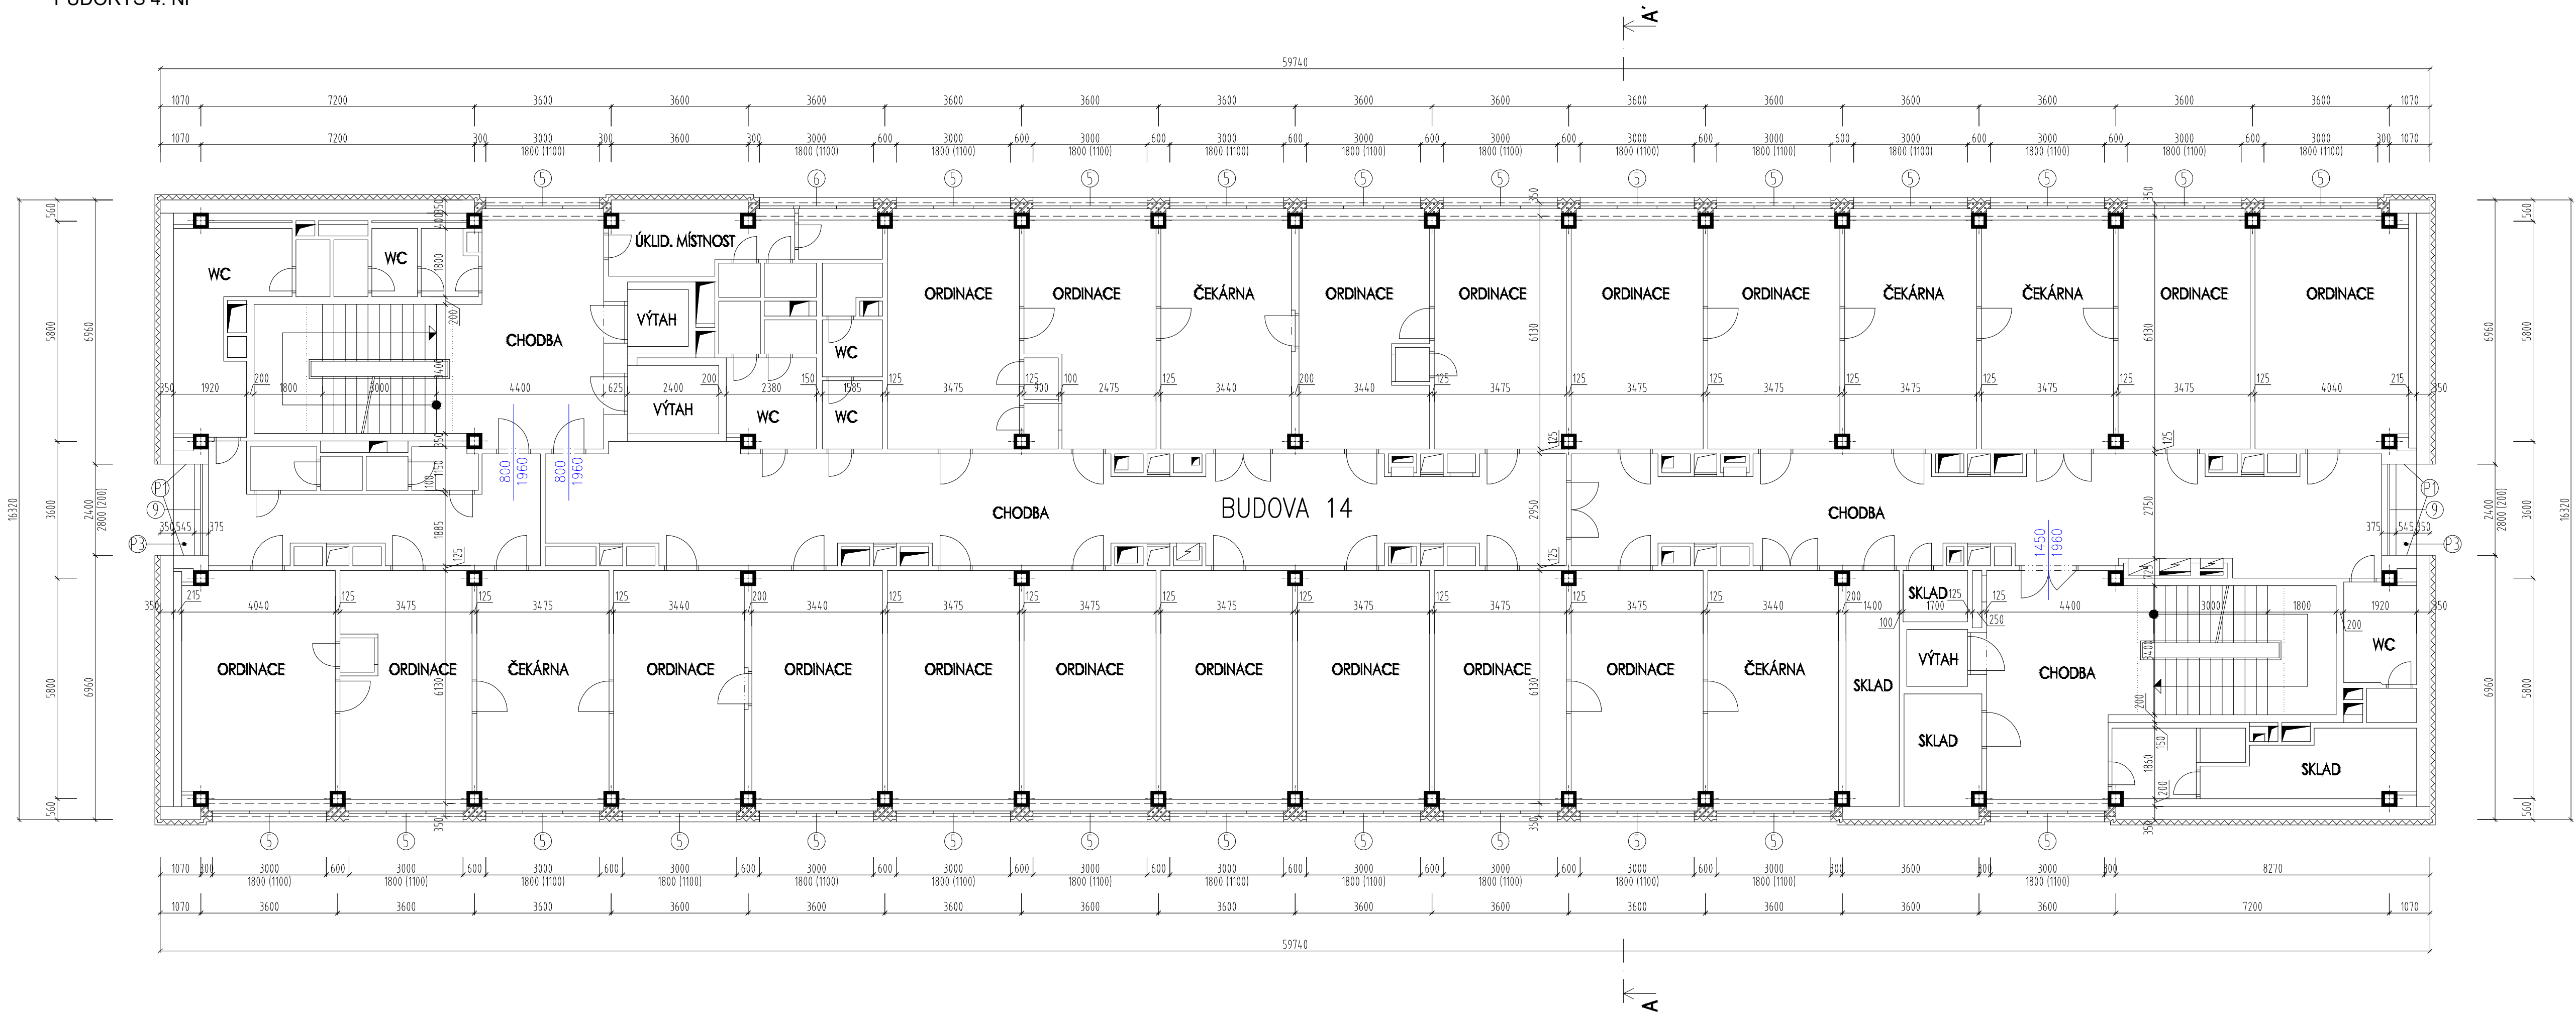

DSP
SO-2 D.1.1-ARCH
D-25

STAVEBNÍ ÚPRAVY POLIKLINIKY
NEMOCNICE JINDŘICHŮV HRADEC

Investor	Nemocnice Jindřichův Hradec
Generální projektant	JPS J.Hradec s.r.o.
Hl. inženýr projektu	Ing. Milan Špulák
Spolupráce	-
Přímý zpracovatel	-
Vypracoval	-
Ved. projektant	Ing. Milan Špulák


J.Hradec s.r.o.
provozovna:
Jarosovská 1126/II
sídl.: Karlov 37/IV
Jindřichův Hradec
tel.: 384 371 021
www.jpsjh.cz
info@jpsjh.cz

Revize				
	Číslo	Popis	Datum	Podpis

Archivní číslo	23037
Stavba	STAVEBNÍ ÚPRAVY POLIKLINIKY NEMOCNICE JINDŘICHŮV HRADEC
Stupeň	DSP
Název PS - SO	VÝMĚNA VYBRANÝCH DVEŘÍ BUDOVY 13,14,15
Část	D.1.1 - Architektonicko-stavební řešení
Název výkresu	STÁVAJÍCÍ STAV PŮDORYS 4. NP
Datum	ZÁŘÍ 2023
Formát	840/420 (8x4)
Měřítko	1:100

stupeň	číslo PS - SO	část	výkres	revize	E-podpis
DSP	SO-2	D.1.1	D-25	00	