



PŮDORYS 5. NP

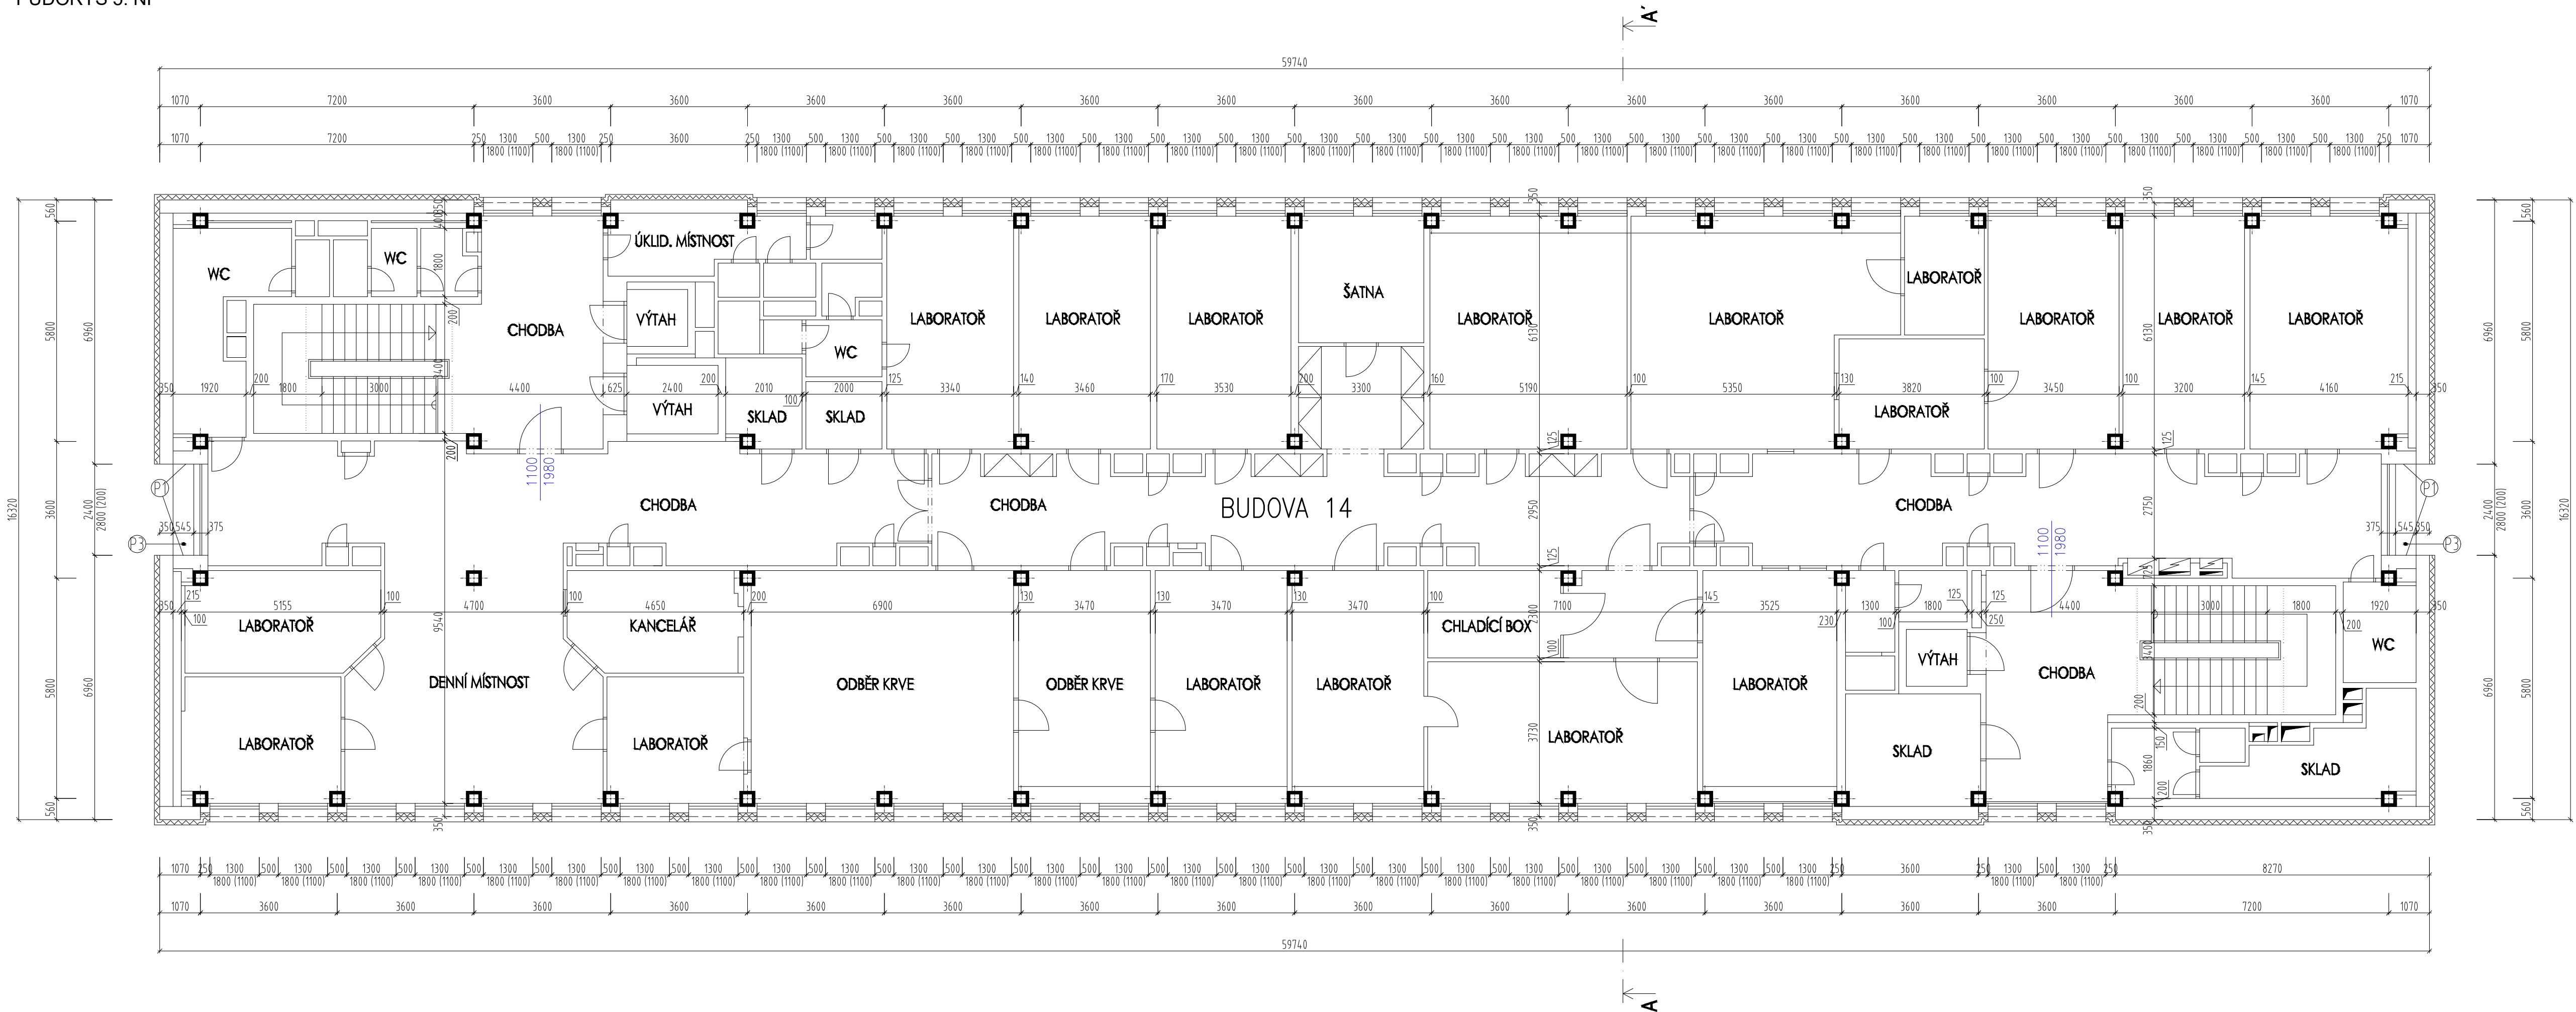

DSP  
SO-2 D.1.1-ARCH  
D-26

STAVEBNÍ ÚPRAVY POLIKLINIKY  
NEMOCNICE JINDŘICHŮV HRADEC

Investor	Nemocnice Jindřichův Hradec
Generální projektant	JPS J.Hradec s.r.o.
Hl. inženýr projektu	Ing. Milan Špulák
Spolupráce	-
Přímý zpracovatel	-
Vypracoval	-
Ved. projektant	Ing. Milan Špulák

  
J. Hradec s.r.o.  
provozovna:  
Jarosvovská 1126/II  
sídl: Karlov 37/IV  
Jindřichův Hradec  
tel.: 384 371 021  
www.jpsjh.cz  
info@jpsjh.cz

Revize				
	Číslo	Popis	Datum	Podpis

Archivní číslo	23037
Stavba	STAVEBNÍ ÚPRAVY POLIKLINIKY NEMOCNICE JINDŘICHŮV HRADEC
Stupeň	DSP
Název PS - SO	VÝMĚNA VYBRANÝCH DVEŘÍ BUDOVY 13,14,15
Část	D.1.1 - Architektonicko-stavební řešení
Název výkresu	STÁVAJÍCÍ STAV PŮDORYS 5. NP
Datum	ZÁŘÍ 2023
Formát	840/594 (8x4A)
Měřítko	1:100

stupeň	číslo PS - SO	část	výkres	revize	t. paré
DSP	SO-2	D.1.1	D-26	00	