


PŮDORYS 4. NP

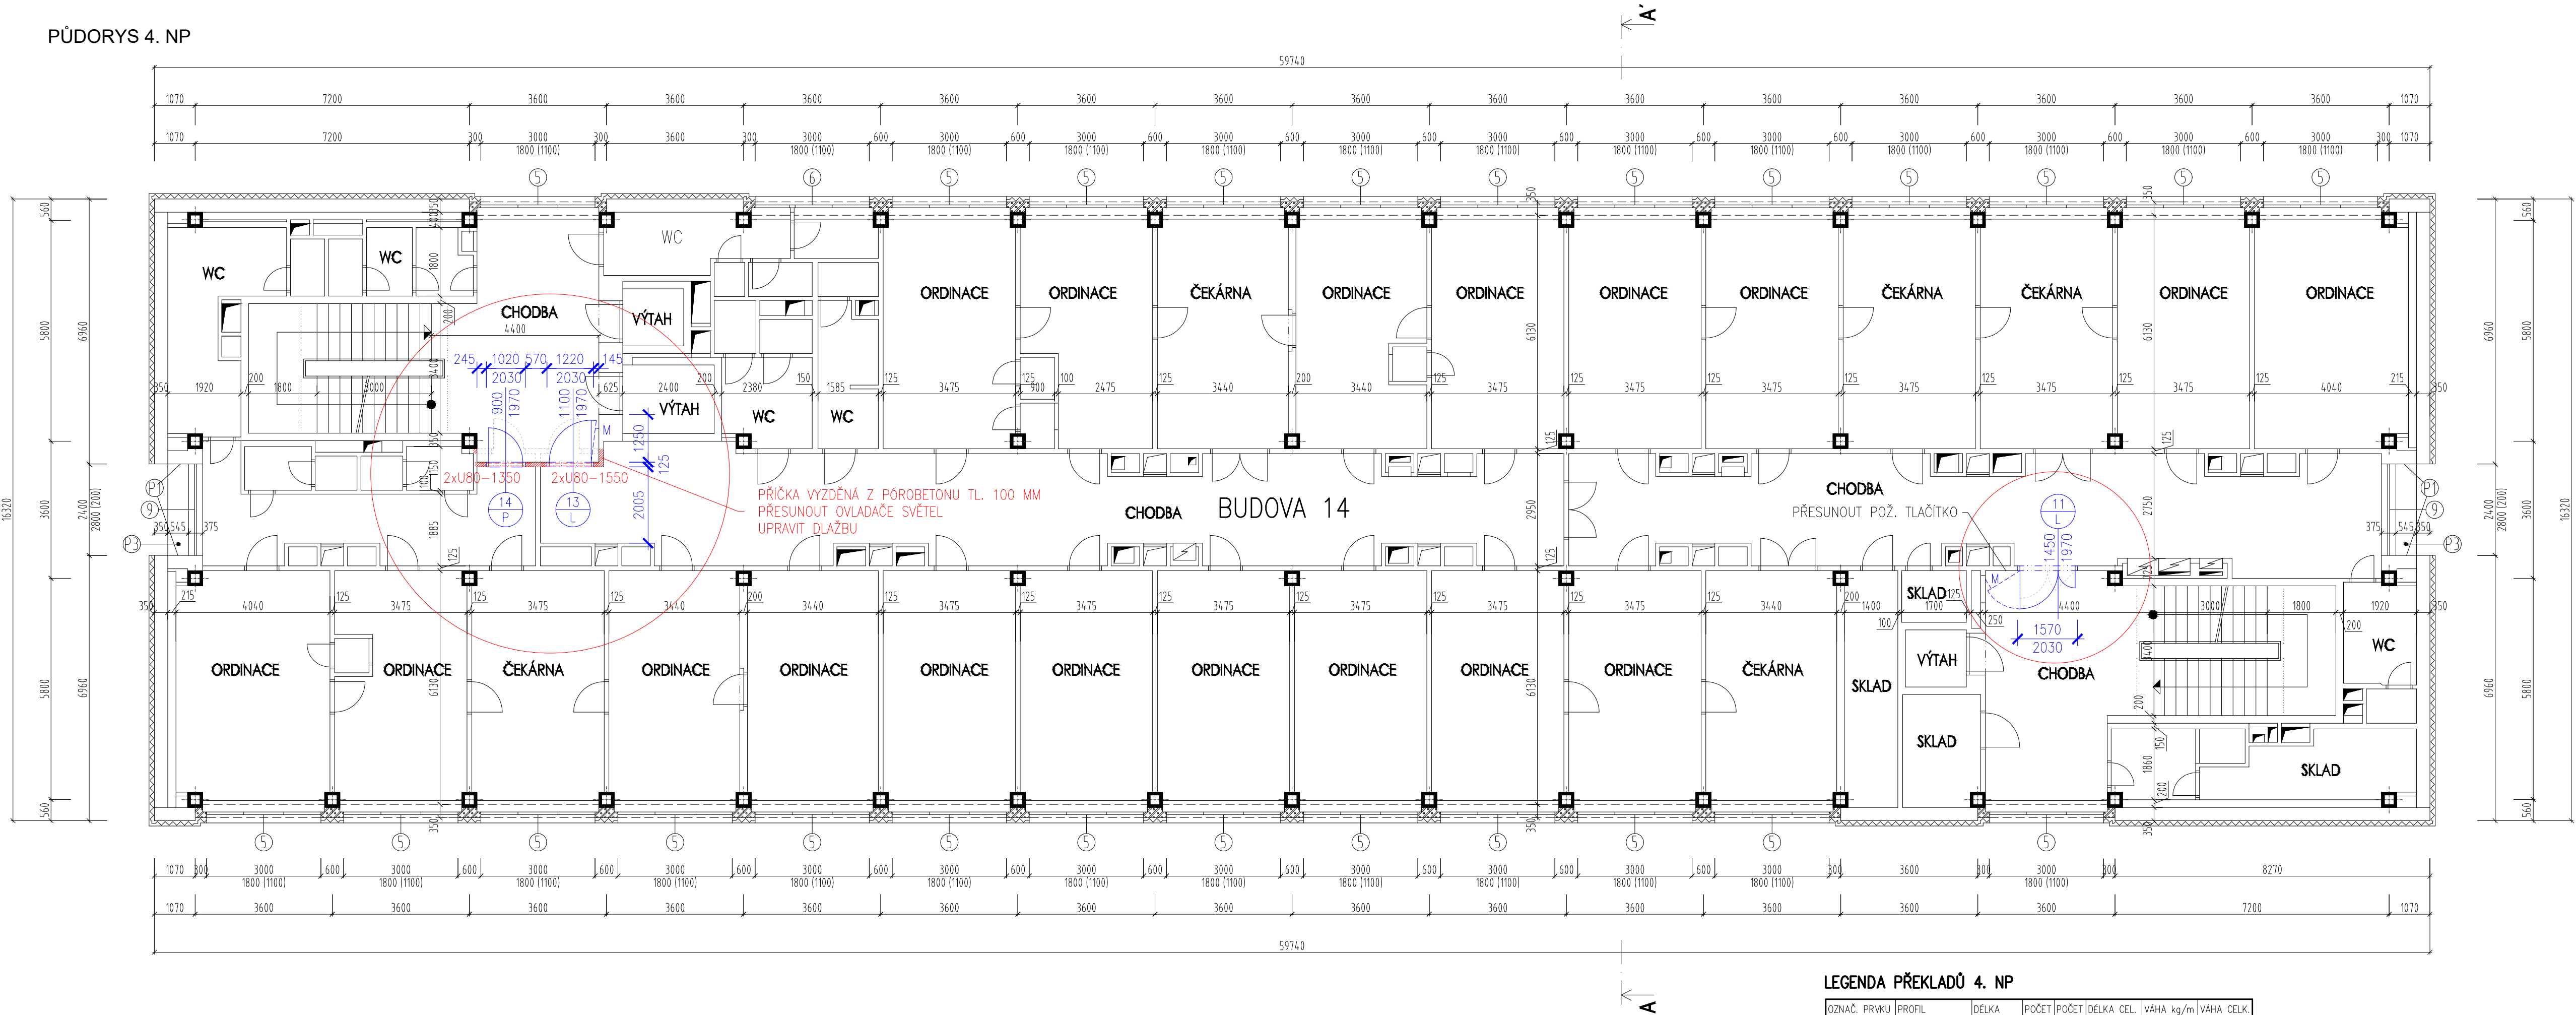

LEGENDA PŘEKLADŮ 4. NP

OZNAČ. PRVKU	PROFIL	DELKA	POČET V PR.	POČET PŘEKL.	DELKA CEL.	VÁHA kg/m	VÁHA CELK.
2xU80	U 80	1350	2	1	2,700	8,640	23,328
2xU80	U 80	1550	2	1	3,100	8,640	26,784
VÁHA CELKEM							50,112

POZNÁMKA:

VELIKOST STAVEBNÍHO OTVORU PRO POŽÁRNÍ OBLOŽKOVOU ZARUBEŇ MÁ TYTO ROZMĚRY – JMENOVITÁ ŠÍŘKA DVEŘÍ + 12 CM, VÝŠKA JE 203 CM.  
PŘED VYBOURÁNÍM OCELOVÉ ZARUBNĚ STÁVAJÍCÍCH DVEŘÍ OVĚŘIT, ZDA NAD DVEŘNÍM OTVOREM JE PŘEKLAD.  
PO VYBOURÁNÍ STÁVAJÍCÍ OCELOVÉ ZARUBNĚ DVEŘÍ OVĚŘIT VÝŠKU PŘEKLADU, POKUD BUDE NIŽ, MUSÍ SE PŘEKLAD VYBOURAT A OSADIT VÝŠ.  
POKUD BY PŘEKLAD ÚPLNĚ CHYBĚL, MUSÍ SE OSADIT NOVÝ DO ÚROVNĚ PŘEDPOKLÁDANÉ VÝŠKY 203 CM.  
ROZMĚRY STAVEBNÍHO OTVORU PŘÍZPŮSOBIT VYBRANÉMU DODAVATELI VÝPLNÍ !  
PROVEDENÍ VÝPLNÍ VČETNĚ SYSTÉMU ZAMYKÁNÍ PŘED ZHOOTOVENÍM ODSOUHLASIT S INVESTOREM  
DEMONTÁŽ A OPĚTOVNÁ MONTÁŽ INFORMAČNÍHO SYSTÉMU, TABULEK SMĚRU ÚNIKU, NOUZOVÉHO OSVĚTLENÍ A POD. UMÍSTĚNÉ  
NA STAVEBNÍCH KONSTRUKCÍCH KOLEM UPRAVOVANÝCH DVEŘNÍCH OTVORŮ Z OBOU STRAN STĚNY  
NA DVEŘÍCH OZNAČENÍ Č. MÍSTNOSTI S PIKTOGRAMY PROVEDENO DLE SYSTÉMU A POŽADAVKU INVESTORA

DSP  
SO-2 D.1.1-ARCH  
D-05

STAVEBNÍ ÚPRAVY POLIKLINIKY  
NEMOCNICE JINDŘICHŮV HRADEC

Investor	Nemocnice Jindřichův Hradec
Generální projektant	JPS J.Hradec s.r.o.
Hl. inženýr projektu	Ing. Milan Špulák
Spolupráce	-
Přímý zpracovatel	-
Vypracoval	Ing. Marek Musil
Ved. projektant	Ing. Milan Špulák



J.Hradec s.r.o.  
provozovna:  
Jarosovská 1126/II  
sídl.: Karlov 37/IV  
Jindřichův Hradec  
tel.: 384 371 021  
www.jpsjh.cz  
info@jpsjh.cz

Revize	Číslo	Popis	Datum	Podpis

Archivní číslo	23037
Stavba	STAVEBNÍ ÚPRAVY POLIKLINIKY NEMOCNICE JINDŘICHŮV HRADEC
Stupeň	DSP
Název PS - SO	VÝMĚNA VYBRANÝCH DVEŘÍ BUDOVY 13,14,15
Část	D.1.1 - Architektonicko-stavební řešení
Název výkresu	NOVÝ STAV PŮDORYS 4. NP
Datum	LISTOPAD 2023
Formát	840/420 (8xA4)
Měřítko	1:100

stupeň	číslo PS - SO	část	výkres	revize	č. paré
DSP	SO-2	D.1.1	D-05	00	