

LEGENDA:

Místo stavby:

Nemocnice Jindřichův Hradec, a.s.
PAVILON D
U Nemocnice 380, 377 01 Jindřichův Hradec
Jindřichův Hradec [660523]
p. č. 737/13

Počet FV panelů:

135

Instalovaný výkon:



61,425 kWp


Sklon od vodorovné roviny:

10°

Azimut:

199°

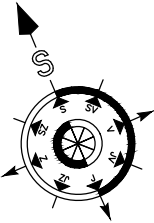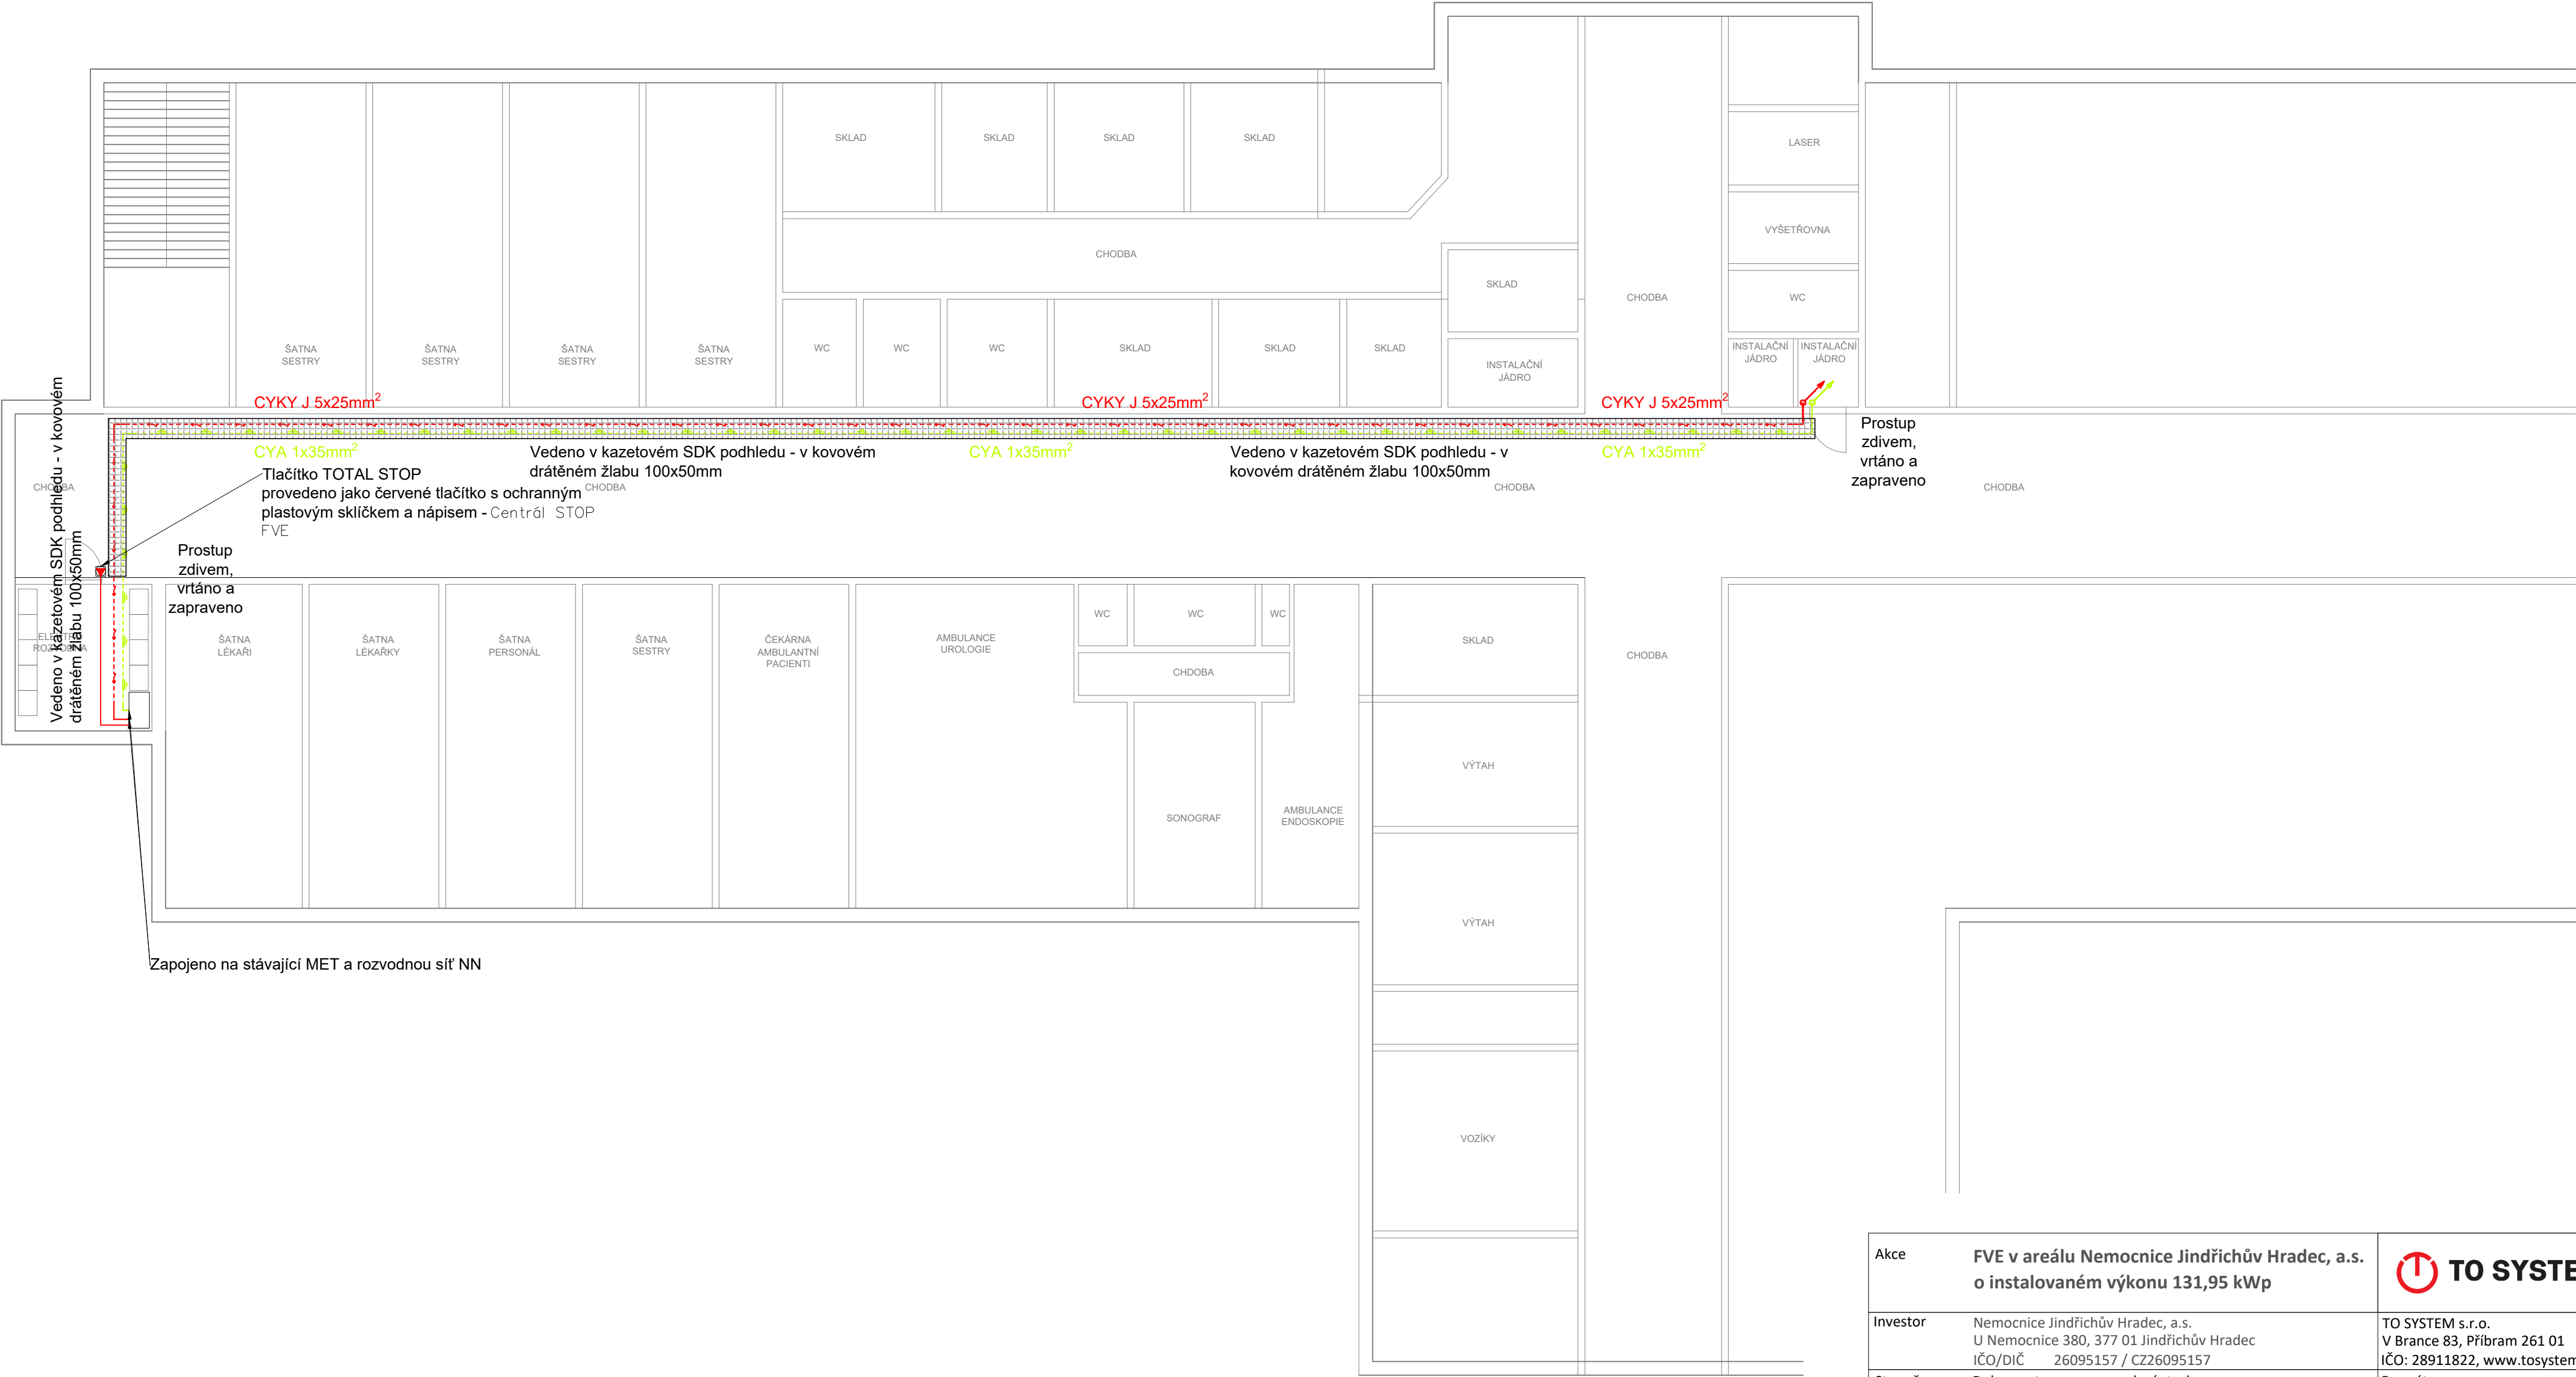

Akce	FVE v areálu Nemocnice Jindřichův Hradec, a.s. o instalovaném výkonu 131,95 kWp			
Investor	Nemocnice Jindřichův Hradec, a.s. U Nemocnice 380, 377 01 Jindřichův Hradec IČO/DIČ 26095157 / CZ26095157		TO SYSTEM s.r.o. V Brance 83, Příbram 261 01 IČO: 28911822, www.tosystem.cz	
Stupeň	Dokumentace pro provedení stavby		Formát	A2
Projektant	Mgr. Michal Smejkal – ČKAIT 0013645		Měřítko	1:100
Kontroloval	Ing. Jakub Jandourek		Datum	5/2024
Vypracoval	Ing. Jakub Jandourek		Číslo zakázky	PK 24-021
Profese	D.2.1 - Fotovoltaická elektrárna		Číslo výkresu	Č. paré
Výkres	PŮDORYS PAVILON D - 1.NP		D.2.1.6	
Revize	-			