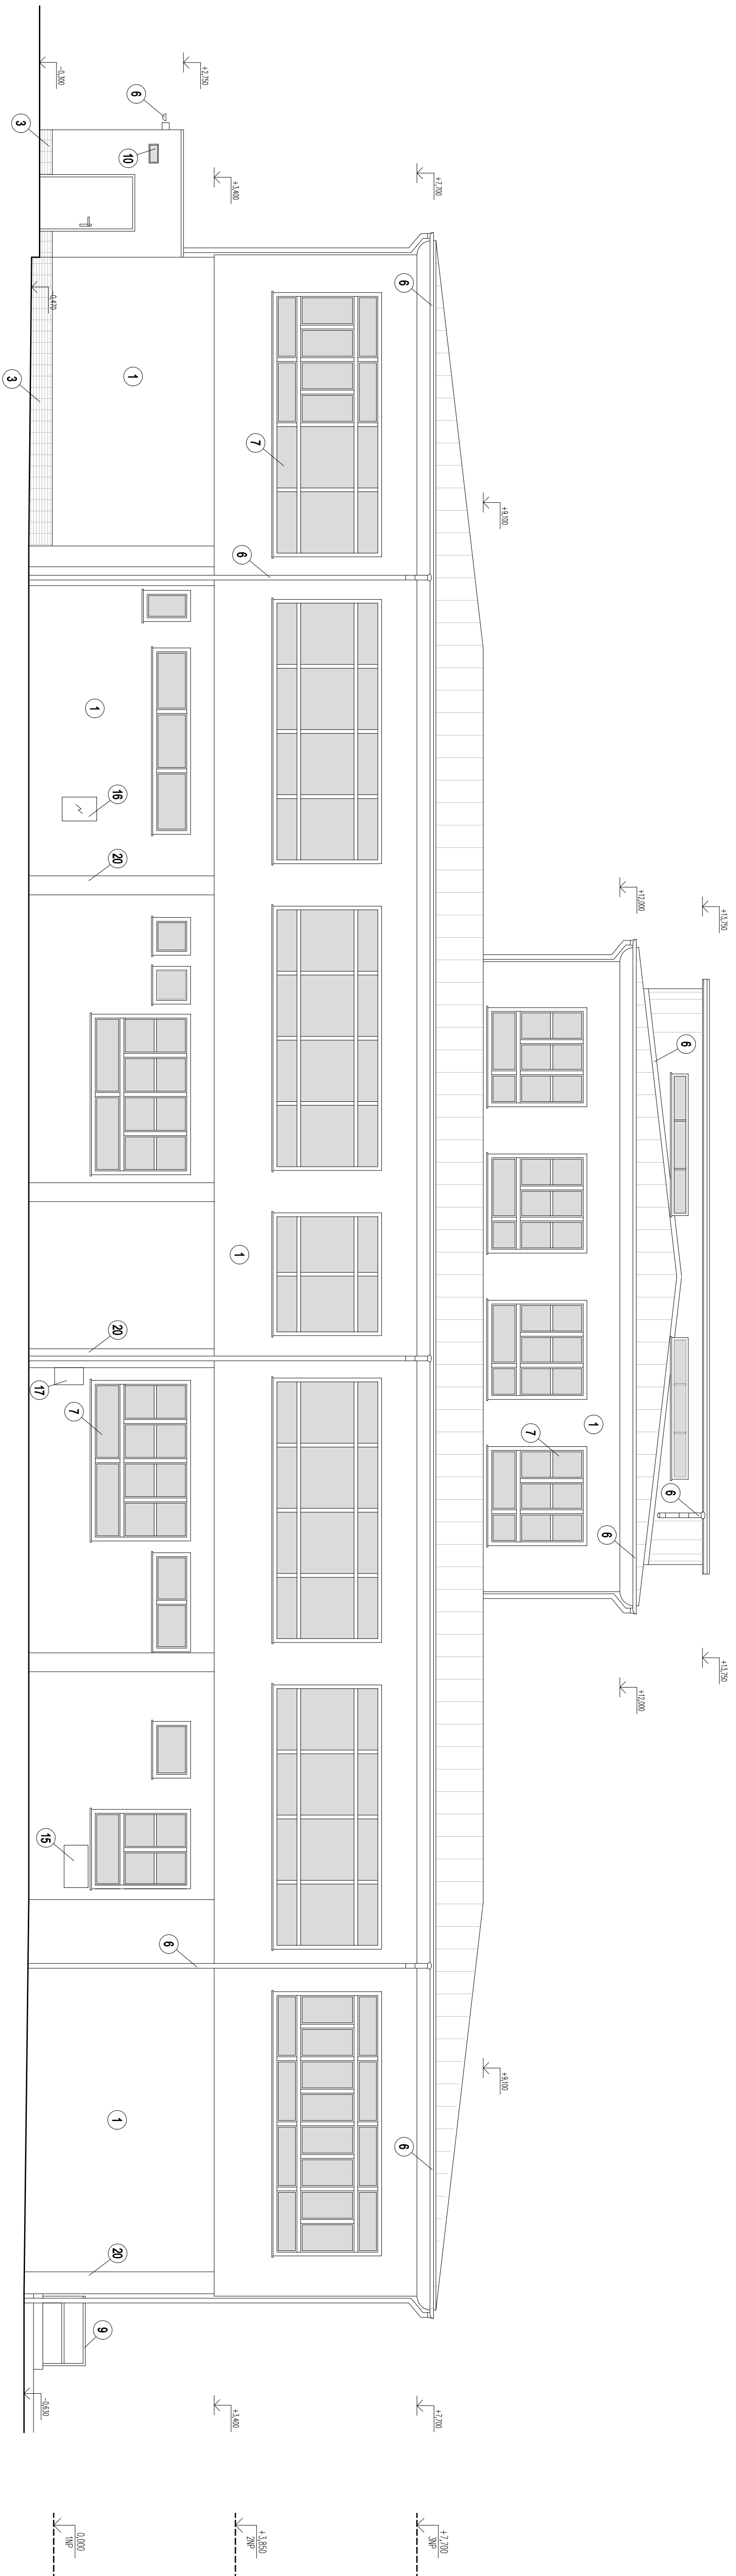


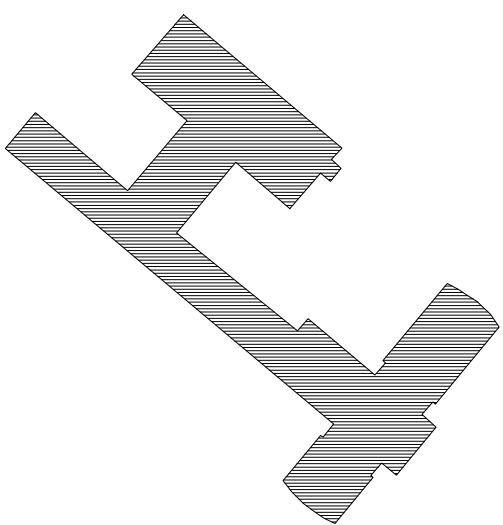
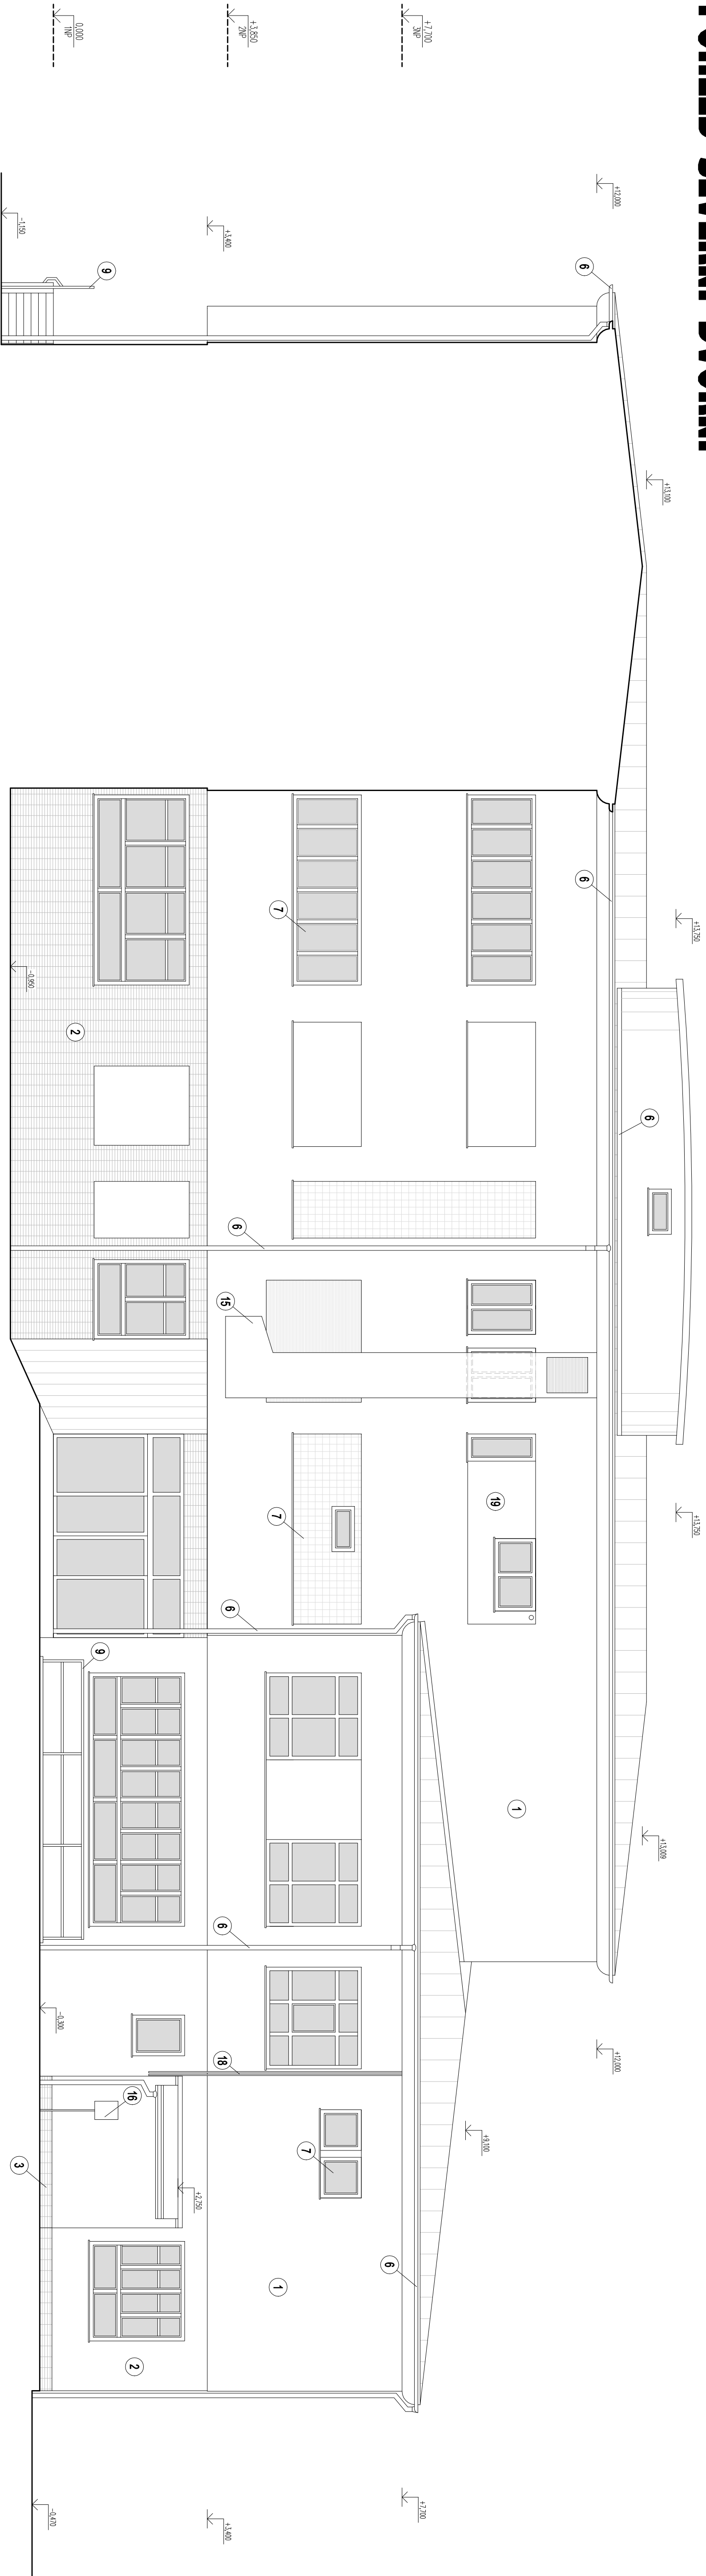
POHLED ZÁPADNÍ



LEGENDA

POHLED SEVERNÍ DVORNÍ

[illegible]