POHLED ZÁPADNÍ DVORNÍ

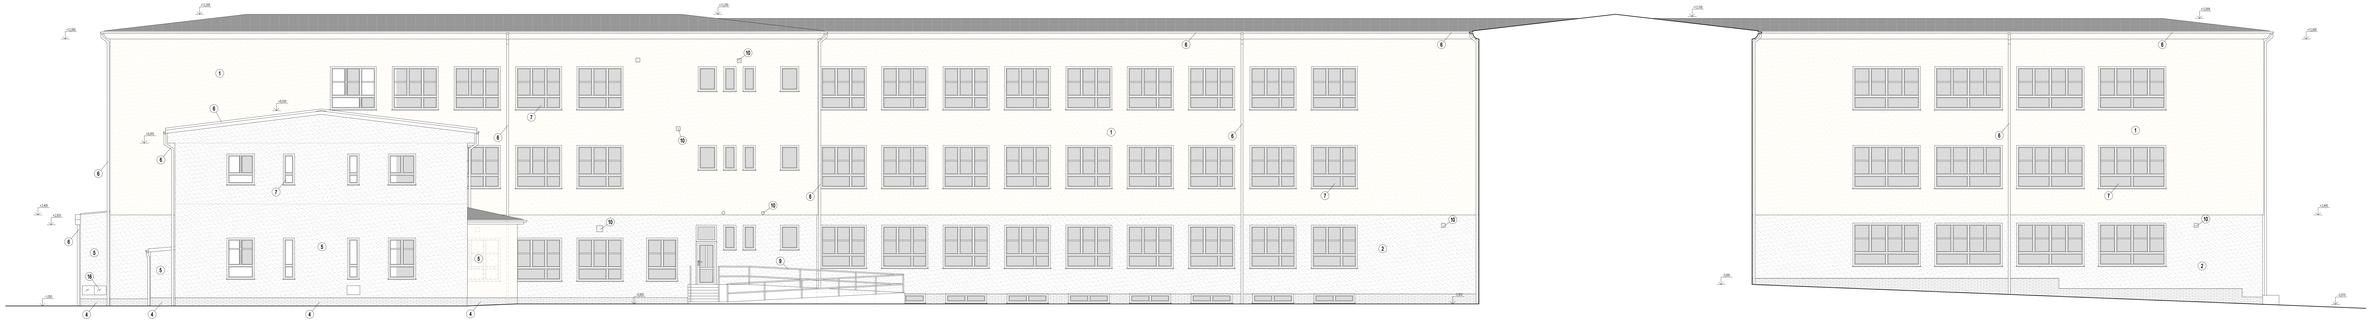

POHLED JIŽNÍ DVORNÍ

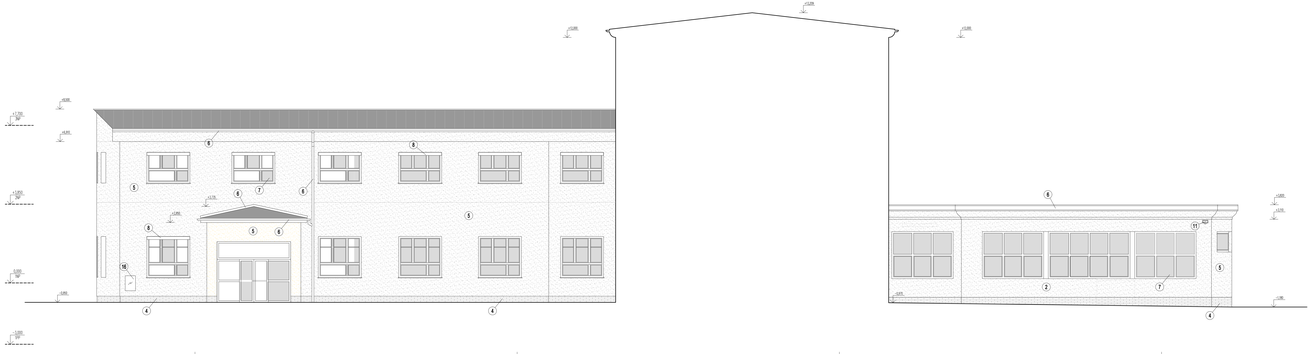

LEGENDA

1 FASÁDA – 2x STĚNA + MŘÍŽOVÁNÍ, PROBARVENÁ SILIKONOVÁ OMÍTKA/NÁ

Ing. JIŘÍ BAŠŤÁŘ
881 01 DUDÍN, KRAŠTICE 21 / IČ: 735 10 488 / MOB: 777 44 62 22 / e-MAIL: jbastar@seznam.cz

AUTOR PROJEKTU	Ing. JIŘÍ BAŠŤÁŘ
ČÍSLO ZAKÁZKY	01 - 2024
KRAJ	JIHOČESKÝ
OKRES	ČESKÉ BUDĚJOVICE
OBEC	DAČICE
KATASTR. ÚZEMÍ	Nemanice Dačice, n.k. Antonínská 813, 380 01 Dačice
DATUM	08 - 2024
STUPEŇ	DSP, DPS, DZS

STAVEBNÍ ÚPRAVY OBJEKTU NEMOCNICE DAČICE – OPRAVA FASÁDY

OBJEKT	SO - 01 NEMOCNICE - FASÁDA
BRANŽE	64.1 - ARCHITEKTONICKÉ A STAVEBNĚ TECHNICKÉ ŘEŠENÍ

NOVÝ STAV - POHLEDY

MĚŘÍTKO	1:75
DATUM	08 / 2024
FORMÁT	A1 - 594 x 841
ČÍSLO	D - 06