

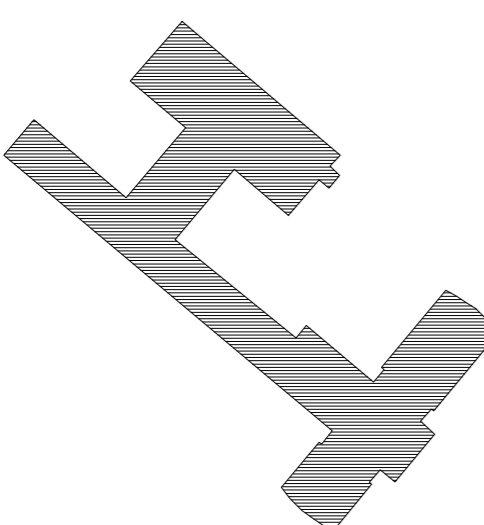
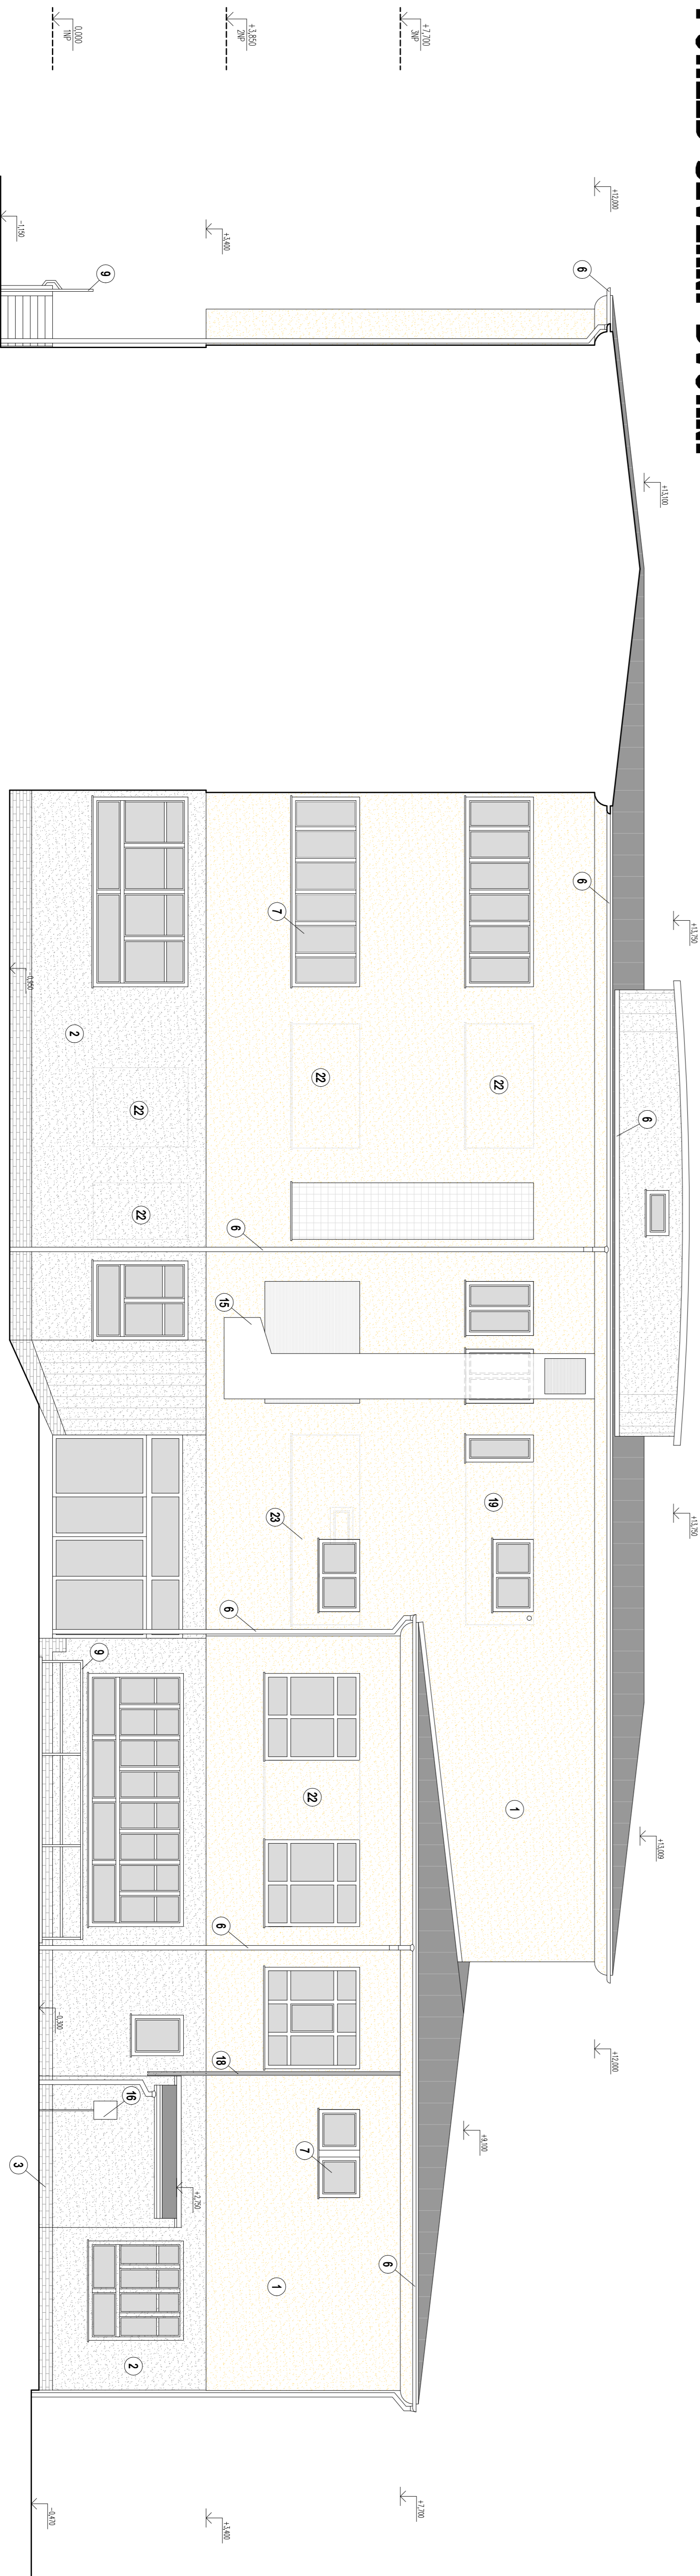
# POHLED ZÁPADNÍ



## LEGENDA

- |    |   |
|----|---|
