



LEGENDA MATERIÁLŮ

- DEMONTÁŽ STÁVAJÍCÍCH SDK PODHLADU VČETNĚ DEMONTÁŽE JEDNOTLIVÝCH ELEMENTŮ
PO INSTALACI JEDNOTLIVÝCH VEDENÍ NÁSLEDNÁ MONTÁŽ NOVÉHO SDK PODHLADU + NAVRÁZENÍ JEDNOTLIVÝCH ELEMENTŮ
CELKOVÁ PLOCHA 47,5 m²
- DEMONTÁŽ STÁVAJÍCÍCH KAZETOVÉHO PODHLADU VČETNĚ DEMONTÁŽE JEDNOTLIVÝCH ELEMENTŮ
PO INSTALACI JEDNOTLIVÝCH VEDENÍ NÁSLEDNÁ MONTÁŽ KAZETOVÉHO PODHLADU OZN. 1 + NAVRÁZENÍ JEDNOTLIVÝCH ELEMENTŮ.
CELKOVÁ PLOCHA 34,5 + 107,9 m²

1 ČEKÁRNY, CHODBY, SCHODIŠTĚ, LŮŽKOVÉ POKOJE, SKLADY, POKOJE LÉKARŮ, ATD.
PODHLAD 60/60/15 cm – PODROBNÁ SPECIFIKACE PODHLADU DLE KNIHY STANDARDŮ – PŘÍLOHA PD

V PODHLEDECH PROVEDENA INSTALACE VĚTRACÍCH MŘÍŽEK 15/15 cm KŘÍŽOVÝM SYSTÉMEM PO 600 cm.
ROZMÍSTĚNÍ DLE DODAVATELE MEDICINÁLNÍCH PLYNŮ: 1PP (BUDOVA "A") – 3ks
KOMBINOVANÁ MŘÍŽKA PRO KOMBINACI VĚTRÁNÍ A NASÁVÁNÍ, VENTILAČNÍ MŘÍŽKA S PEVNÝMI ŽALUZIEMI, VODNÁ PRO STROPNÍ MONTÁŽ, UCHYČENÍ
POMOCÍ SROUBŮ. MŘÍŽKA OPATŘENA MŘÍŽKOU PROTI HMYZU, VNITŘNÍ STRANA MŘÍŽKY SE SNADNO ODNÍMATELNÝMI ZÁMKY.
MATERIÁL: PLAST ABS, BARVA BILÁ, VNITŘNÍ ROZMĚR 15x15 cm.

PŮDORYS 1.PP STÁVAJÍCÍ BUDOVY "A"
Úpravy z důvodu vedení ei, topení, vodovodu, mediplynu

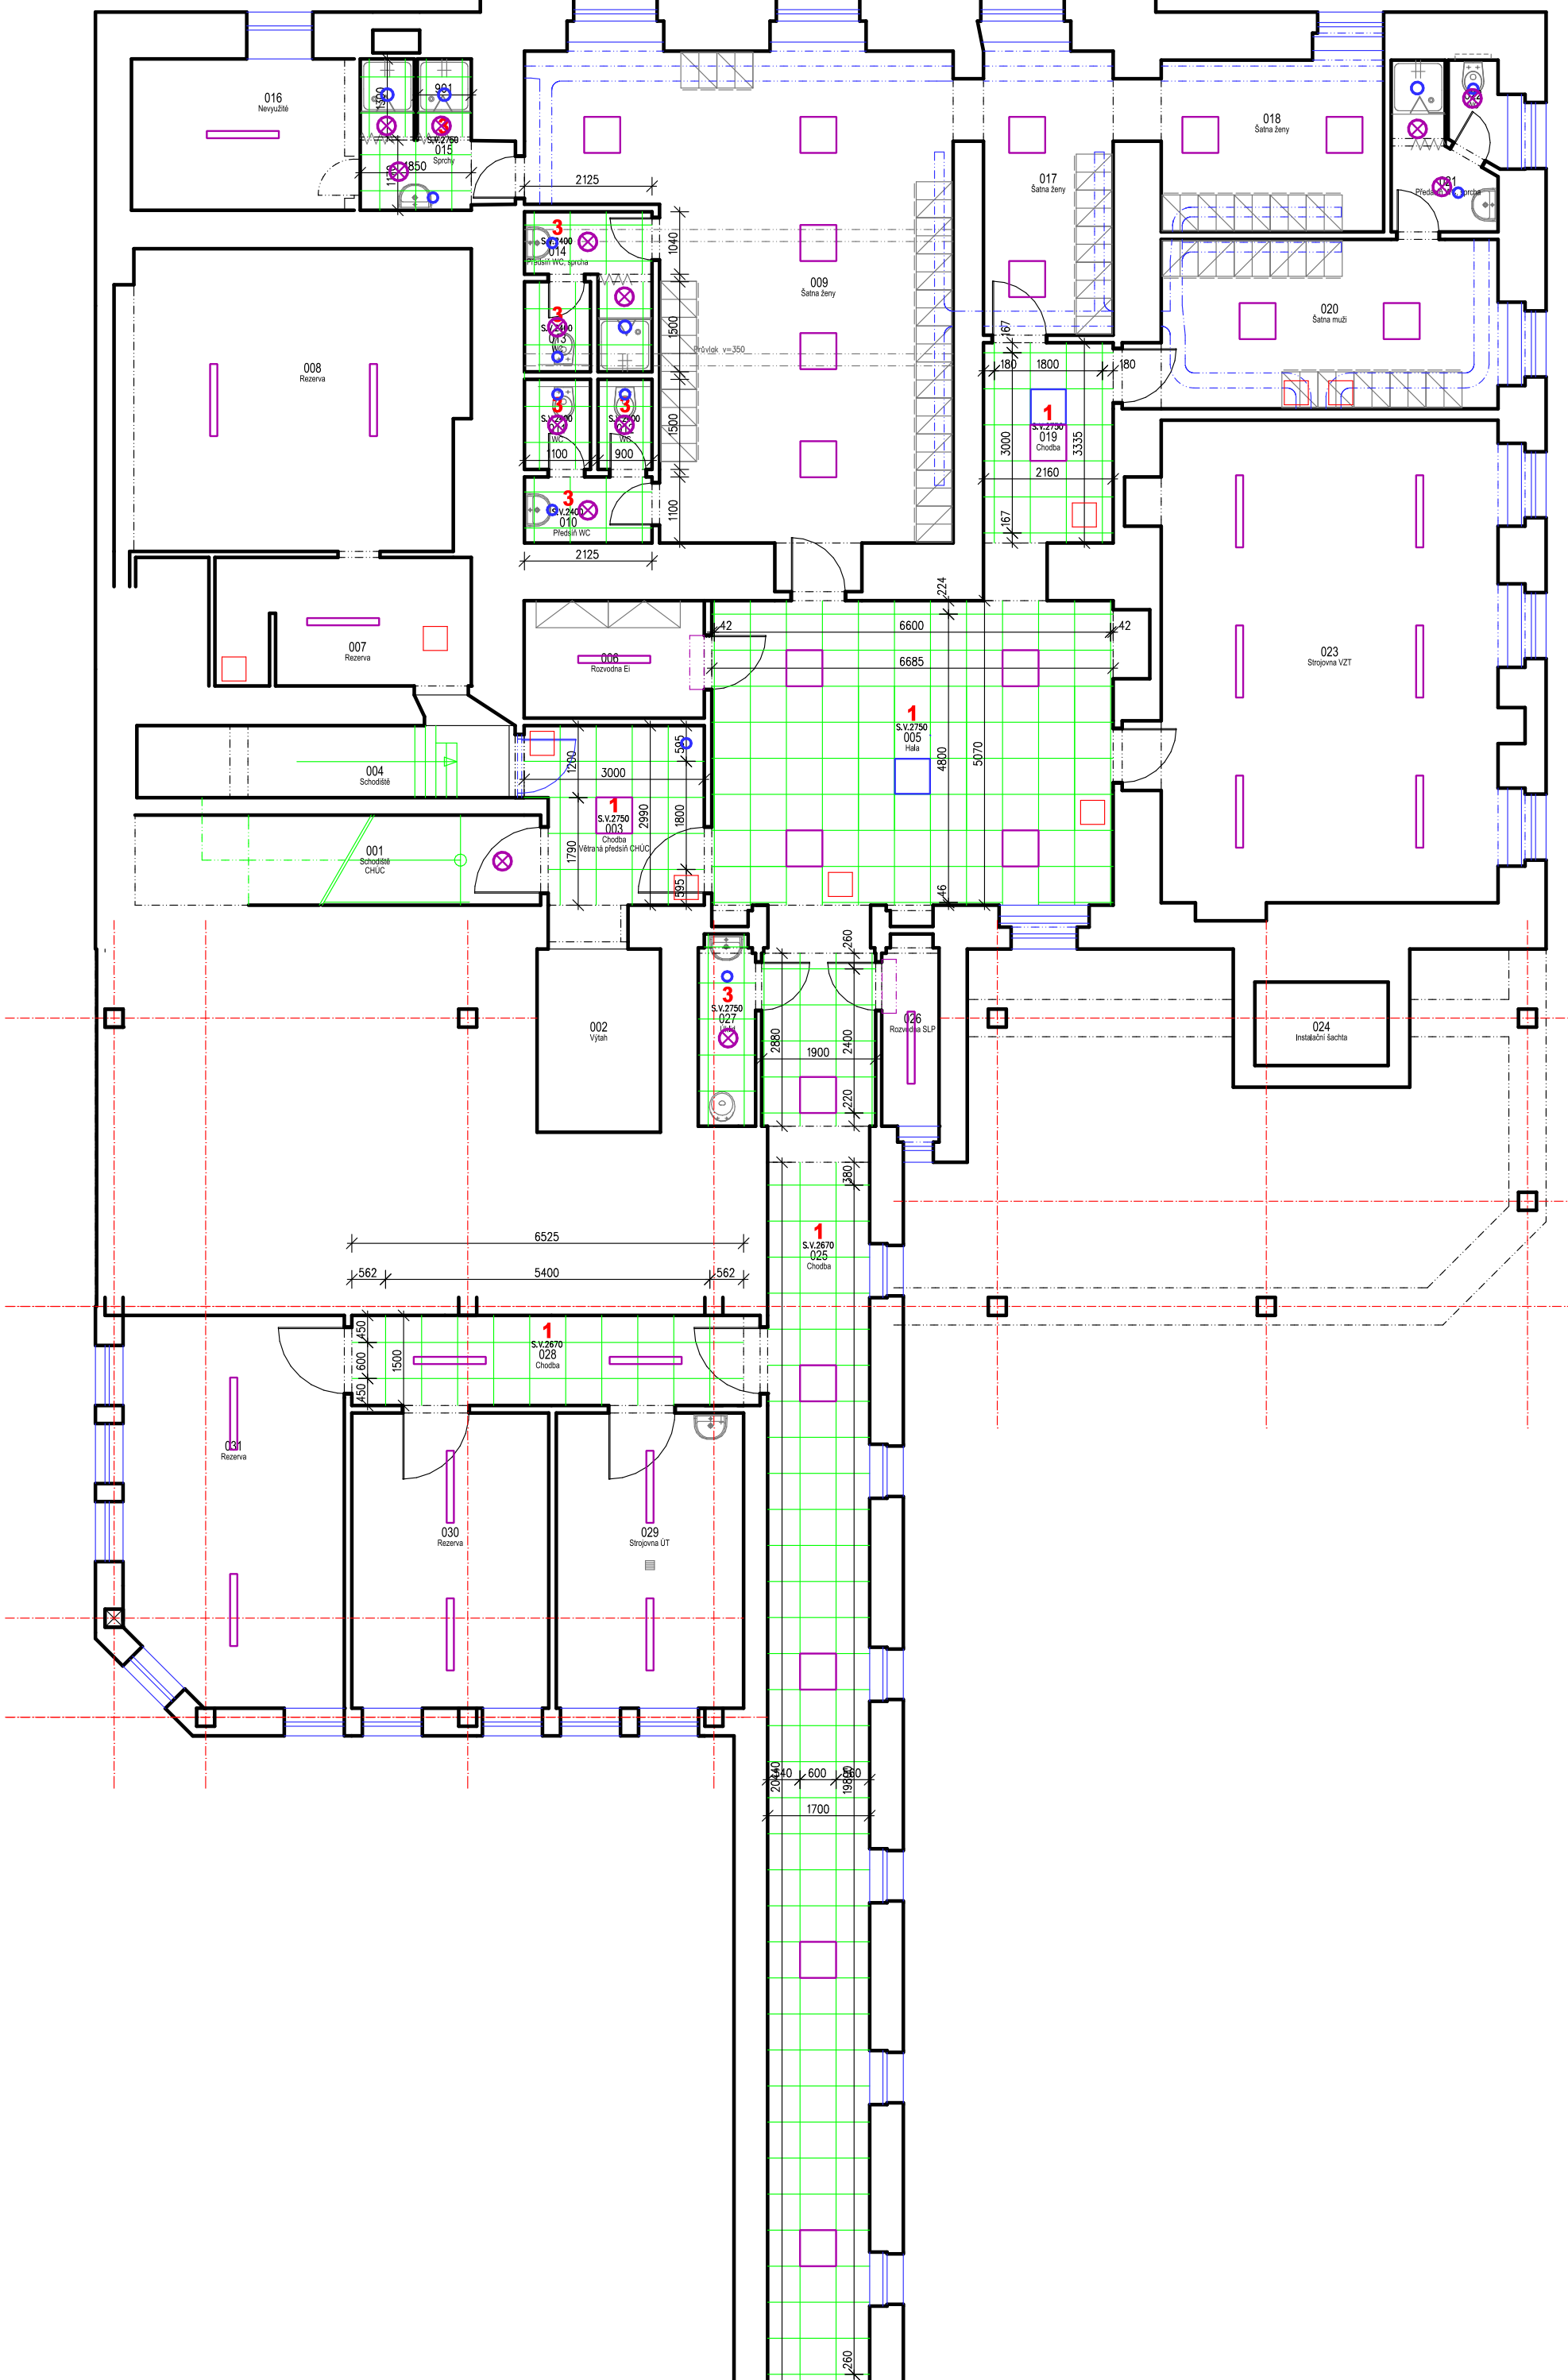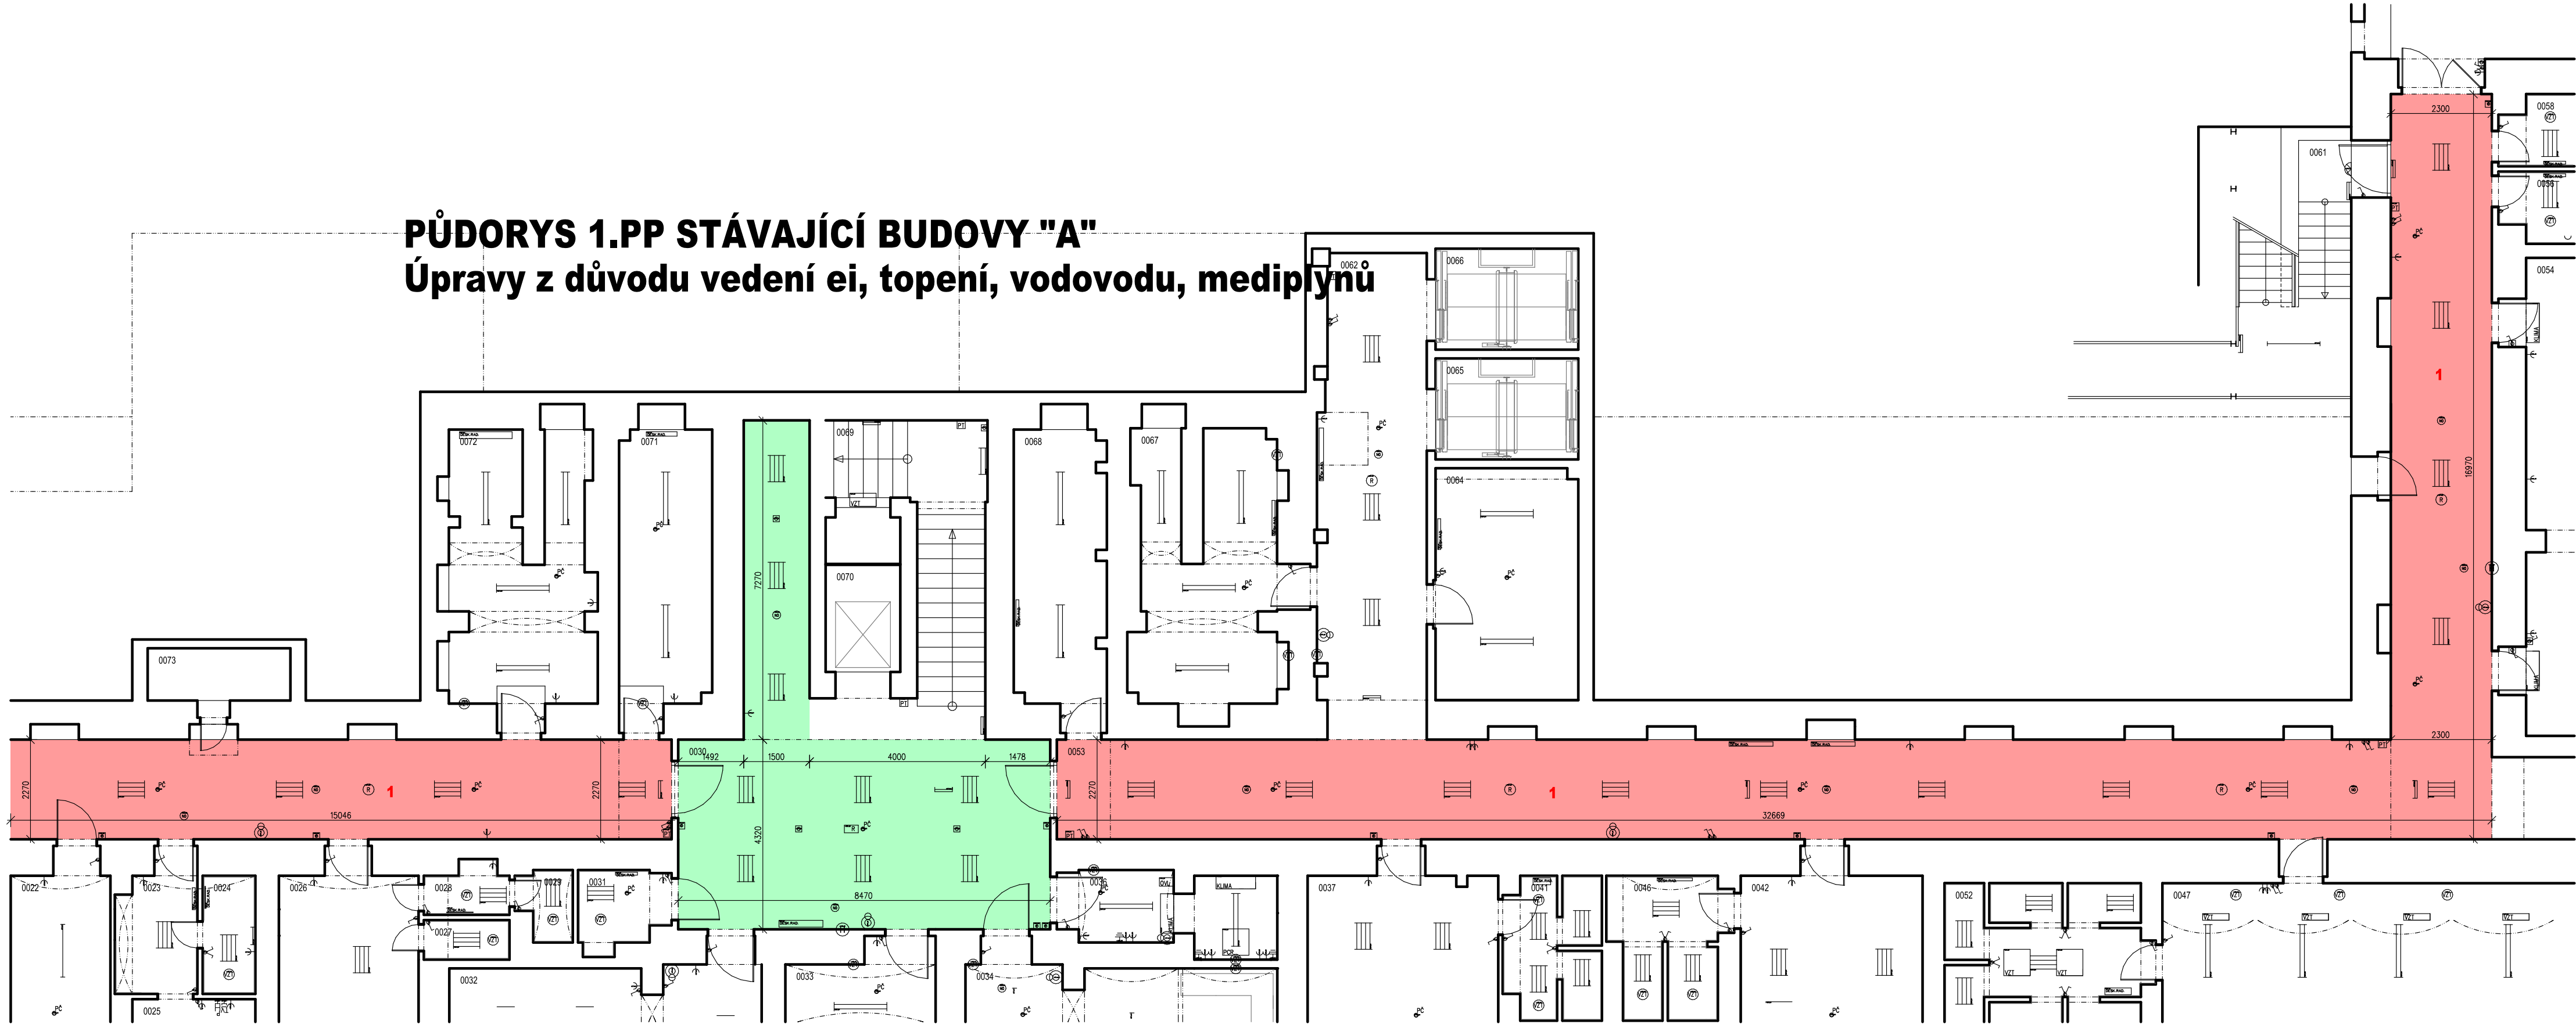

LEGENDA

- 1 ČEKÁRNY, CHODBY, SCHODIŠTĚ, LŮŽKOVÉ POKOJE, SKLADY, POKOJE LÉKARŮ, ATD.
PODHLAD 60/60/15 cm – PODROBNÁ SPECIFIKACE PODHLADU DLE KNIHY STANDARDŮ – PŘÍLOHA PD
- 2 SESTERNY, VYŠETŘOVNY, AMBULANCE
PODHLAD 60/60/20 cm – PODROBNÁ SPECIFIKACE PODHLADU DLE KNIHY STANDARDŮ – PŘÍLOHA PD
- 3 VLHKÉ PROSTŘEDÍ, SPRCHY, WC, MYČÍ MÍSTNOSTI, ÚKLID, ATD.
PODHLAD 60/60/20 cm (ANTIKOROZ, ÚPR. ROŠTU C3) – PODROBNÁ SPECIFIKACE PODHLADU DLE KNIHY STANDARDŮ – PŘÍLOHA PD
- 4 TRÍDY
PODHLAD 60/60/20 cm (AKUSTICKÝ) – PODROBNÁ SPECIFIKACE PODHLADU DLE KNIHY STANDARDŮ – PŘÍLOHA PD

- V PODHLEDECH PROVEDENA INSTALACE VĚTRACÍCH MŘÍŽEK 15/15 cm KŘÍŽOVÝM SYSTÉMEM PO 600 cm.
ROZMÍSTĚNÍ DLE DODAVATELE MEDICINÁLNÍCH PLYNŮ: 1PP–Bks, 2NP–Bks, 3NP–Bks.
KOMBINOVANÁ MŘÍŽKA PRO KOMBINACI VĚTRÁNÍ A NASÁVÁNÍ, VENTILAČNÍ MŘÍŽKA S PEVNÝMI ŽALUZIEMI, VODNÁ PRO STROPNÍ MONTÁŽ, UCHYČENÍ
POMOCÍ SROUBŮ. MŘÍŽKA OPATŘENA MŘÍŽKOU PROTI HMYZU, VNITŘNÍ STRANA MŘÍŽKY SE SNADNO ODNÍMATELNÝMI ZÁMKY.
MATERIÁL: PLAST ABS, BARVA BILÁ, VNITŘNÍ ROZMĚR 15x15 cm.

HRANA SNÍŽENÉHO PODHLADU (ZAKRYTÍ VEDENÍ VZT) s.v. 2600
HRANA ZVÝŠENÉHO PODHLADU (U OKENNÍCH OTVORŮ) s.v. 3500
BOK PROVEDEN POMOCÍ SDK DESEK A ROZK. LIŠTY PRO INSTALACI SVISLÝCH STĚN.
SPODNÍ HRANA PROVEDENA POMOCÍ SDK PODHLADU.

- UMÍSTĚNÍ OSVĚTLENÍ V PODHLEDECH
- UMÍSTĚNÍ KONCOVÝCH ELEMENTŮ VZT
PROVEDENÍ VZT NUTNO KOORDINOVAT S PROFESÍ ELEKTRO A PROVEDENÍM PODHLADU
- UMÍSTĚNÍ JEDNOTKY CHLAZENÍ V PODHLEDU
PROVEDENÍ VZT NUTNO KOORDINOVAT S PROFESÍ ELEKTRO A PROVEDENÍM PODHLADU
- UMÍSTĚNÍ KONCOVÝCH ELEMENTŮ CHLAZENÍ V PODHLEDU – JEDNOTKA NAD PODHLEDEM
PROVEDENÍ VZT NUTNO KOORDINOVAT S PROFESÍ ELEKTRO A PROVEDENÍM PODHLADU
- REVIZNÍ PŘÍSTUP DO PODHLADU – VZT, ZTI – REVIZNÍ DÍRKA 400/400 – 3.NP 5 ks
- REVIZNÍ PŘÍSTUP DO PODHLADU – VZT, ZTI – DEMONTÁŽ PODHLEDOVÉ DESKY

Změny	–	–	–	–
	–	–	–	–
Číslo	Popis	Datum	Podpis	

ZODPOVĚDNÝ PROJEKTANT Ing. arch. Ivana Gantnerová	VYPRACOVAL Martin Voldán	ATELIER G+G s. r. o. Nádražní 569/III 377 01 J. Hradec tel./fax 384 321 088 e-mail: info@ateliergg.cz
MÍSTO: č. parc. 1245/2, 1247/1, 1247/20, k.ú. České Budějovice	INVESTOR: Nemocnice České Budějovice, a.s., B. Němcové 585/54, 370 01 České Budějovice	
AKCE: STAVEBNÍ ÚPRAVY ČÁSTI OBJEKTU "A" (BUDOVY T13) NA DĚTSKOU PSYCHIATRII NEMOCNICE ČESKÉ BUDĚJOVICE	FORMÁT: 12xA4 DATUM: 05/2022 ÚČEL: DPS ZAK. Č.: 15/21 ARCH. Č.: 15/21	
OBSAH: PODHLEDY 1.PP	1:100	D.1.1.b10