PŮDORYS 1.PP

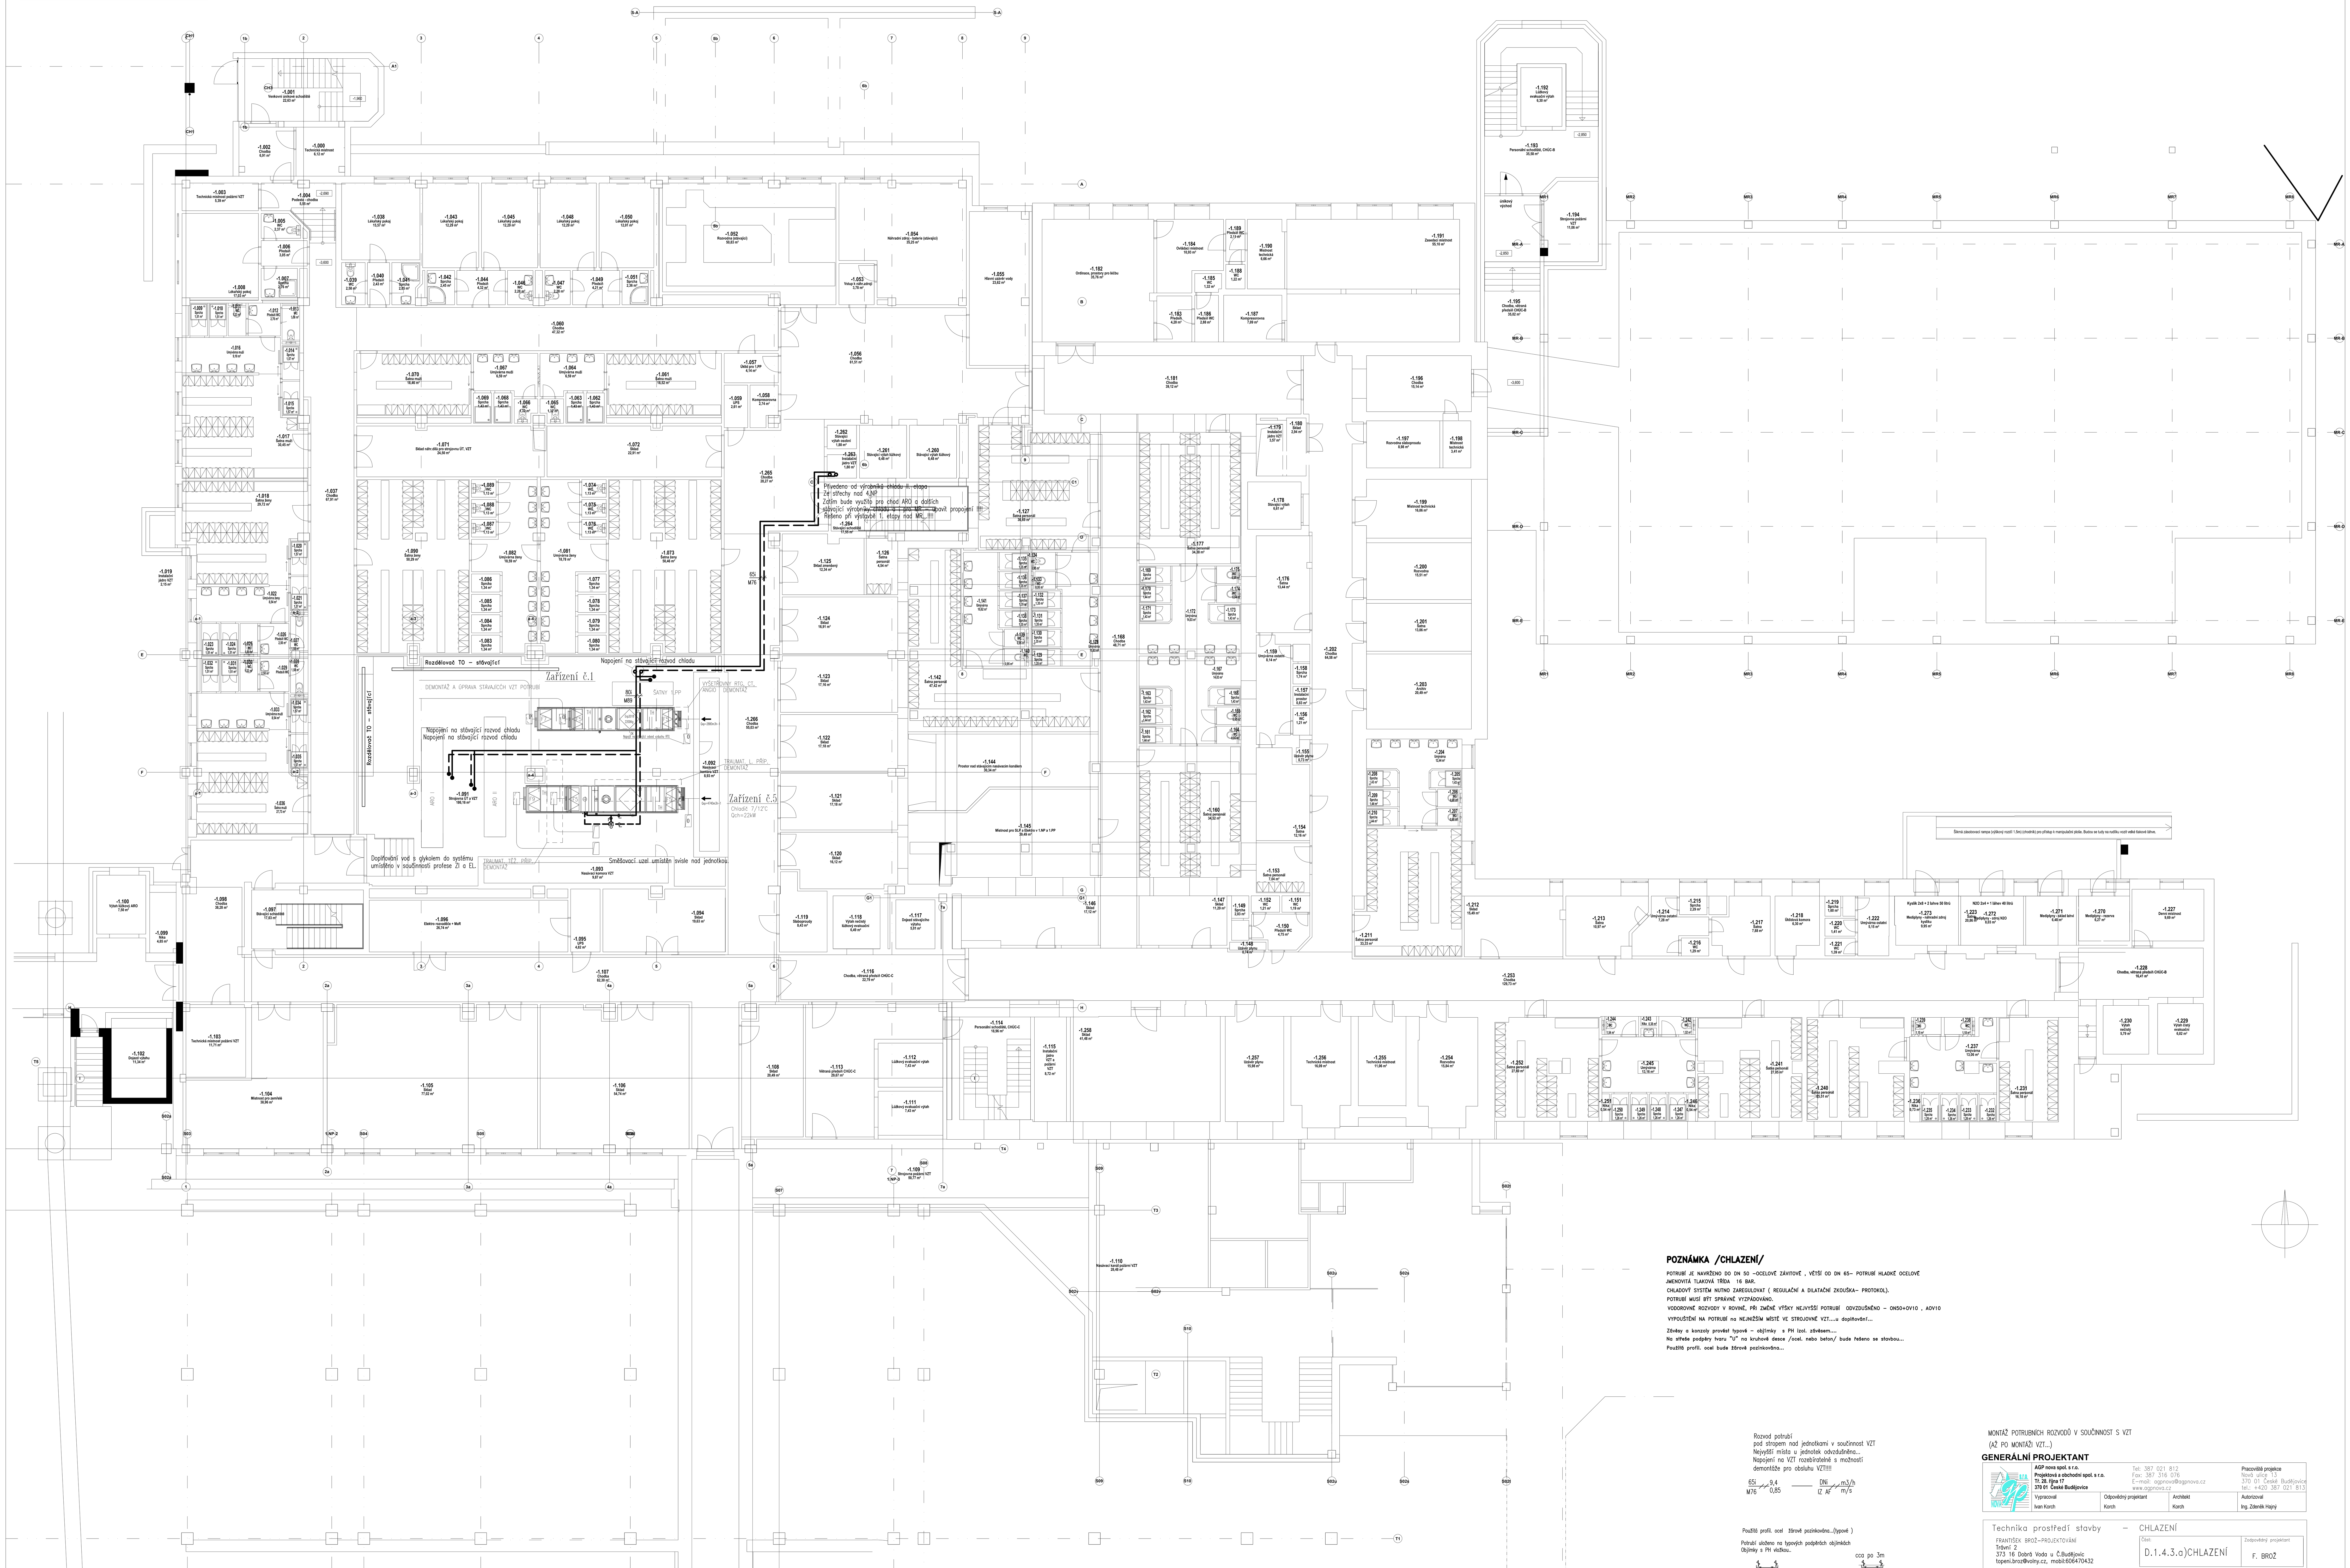

POZNÁMKA /CHLAZENÍ/

POTRUBÍ JE NAVRŽENO DO DN 50 –OCELOVÉ ZÁVITOVÉ , VĚTŠÍ OD DN 65– POTRUBÍ HLADKÉ OCELOVÉ
JMENOVITÁ TLAKOVÁ TŘÍDA 16 BAR.
CHLADOVÝ SYSTÉM NUTNO ZAREGULOVAT (REGULAČNÍ A DILATAČNÍ ZKOUŠKA– PROTOKOL).
POTRUBÍ MUSÍ BÝT SPRÁVNĚ VYZPÁDOVÁNO.
VODOROVNÉ ROZVODY V ROVINĚ, PŘI ZMĚNĚ VÝŠKY NEJVYŠŠÍ POTRUBÍ ODVZDUŠNĚNO – ON50+OV10 , AOV10
VYPOUŠTĚNÍ NA POTRUBÍ na NEJNIŽŠÍM MÍSTĚ VE STROJOVNĚ VZT....u doplňování...

Závěsy a konzoly provést typové – objímky s PH izol. závěsem....
Na střeše podpěry tvaru "U" na kruhové desce /ocel. nebo beton/ bude řešeno se stavbou...
Použitá profil. ocel bude žárově pozinkována...

Rozvod potrubí
pod stropem nad jednotkami v součinnost VZT
Nejvyšší místa u jednotek odvzdušněna...
Napojení na VZT rozebíratelné s možností
demontáže pro obsluhu VZT!!!!

65i / 9,4 — M76 / 0,85 DNi / m3/h — IZ AF / m/s

Použitá profil. ocel žárově pozinkována...(typové)
Potrubí uloženo na typových podpěrách objímkách
Objímky s PH vložkou..

cca po 3 – 4m
cca po 3m

OBJÍMKY ON130800 S PH... VLOŽKOU

MONTÁŽ POTRUBNÍCH ROZVODŮ V SOUČINNOST S VZT
(AŽ PO MONTÁŽI VZT...)

GENERÁLNÍ PROJEKTANT

AGP nova spol. s r.o.
Projektová a obchodní spol. s r.o.
Tř. 28. října 17
370 01 České Budějovice
Tel: 387 021 812
Fax: 387 316 076
E-mail: agpnova@agpnova.cz
www.agpnova.cz
Pracoviště projekce
Nová ulice 13
370 01 České Budějovice
tel.: +420 387 021 813

Vypracoval	Odpovědný projektant	Architekt	Autorizoval
Ivan Korch	Korch	Korch	Ing. Zdeněk Hajný

Technika prostředí stavby – CHLAZENÍ

FRANTIŠEK BROŽ–PROJEKTOVÁNÍ
Trávní 2
373 16 Dobrá Voda u Č.Budějovic
topeni.broz@volny.cz, mobil:606470432

Část: D.1.4.3.a)CHLAZENÍ — Zodpovědný projektant: F. BROŽ

Název akce:	PŘÍSTAVBY, NÁSTAVBY A STAVEBNÍ ÚPRAVY PAVILONU "CH" NEMOCNICE ČESKÉ BUDĚJOVICE, A.S.	Obecní úřad	České Budějovice
		Krajský úřad	České Budějovice
		Datum	15.03.2018
Místo stavby:	Areál Nemocnice České Budějovice (stávající pavilon CH a CH1 a příjezd sanitek)	Formát	
		Měřítko	1:100
		Číslo zakázky	
Investor:	Nemocnice Č.Budějovice a.s., B.Němcové 585/54 370 07 České Budějovice	Stupeň: DSP	Objekt
Část:	D.1.4.3.a) VODNÍ CHLAZENÍ – Půdorys 1.PP	Číslo výkresu	CHL 1