


věž 4.NP
1 : 50

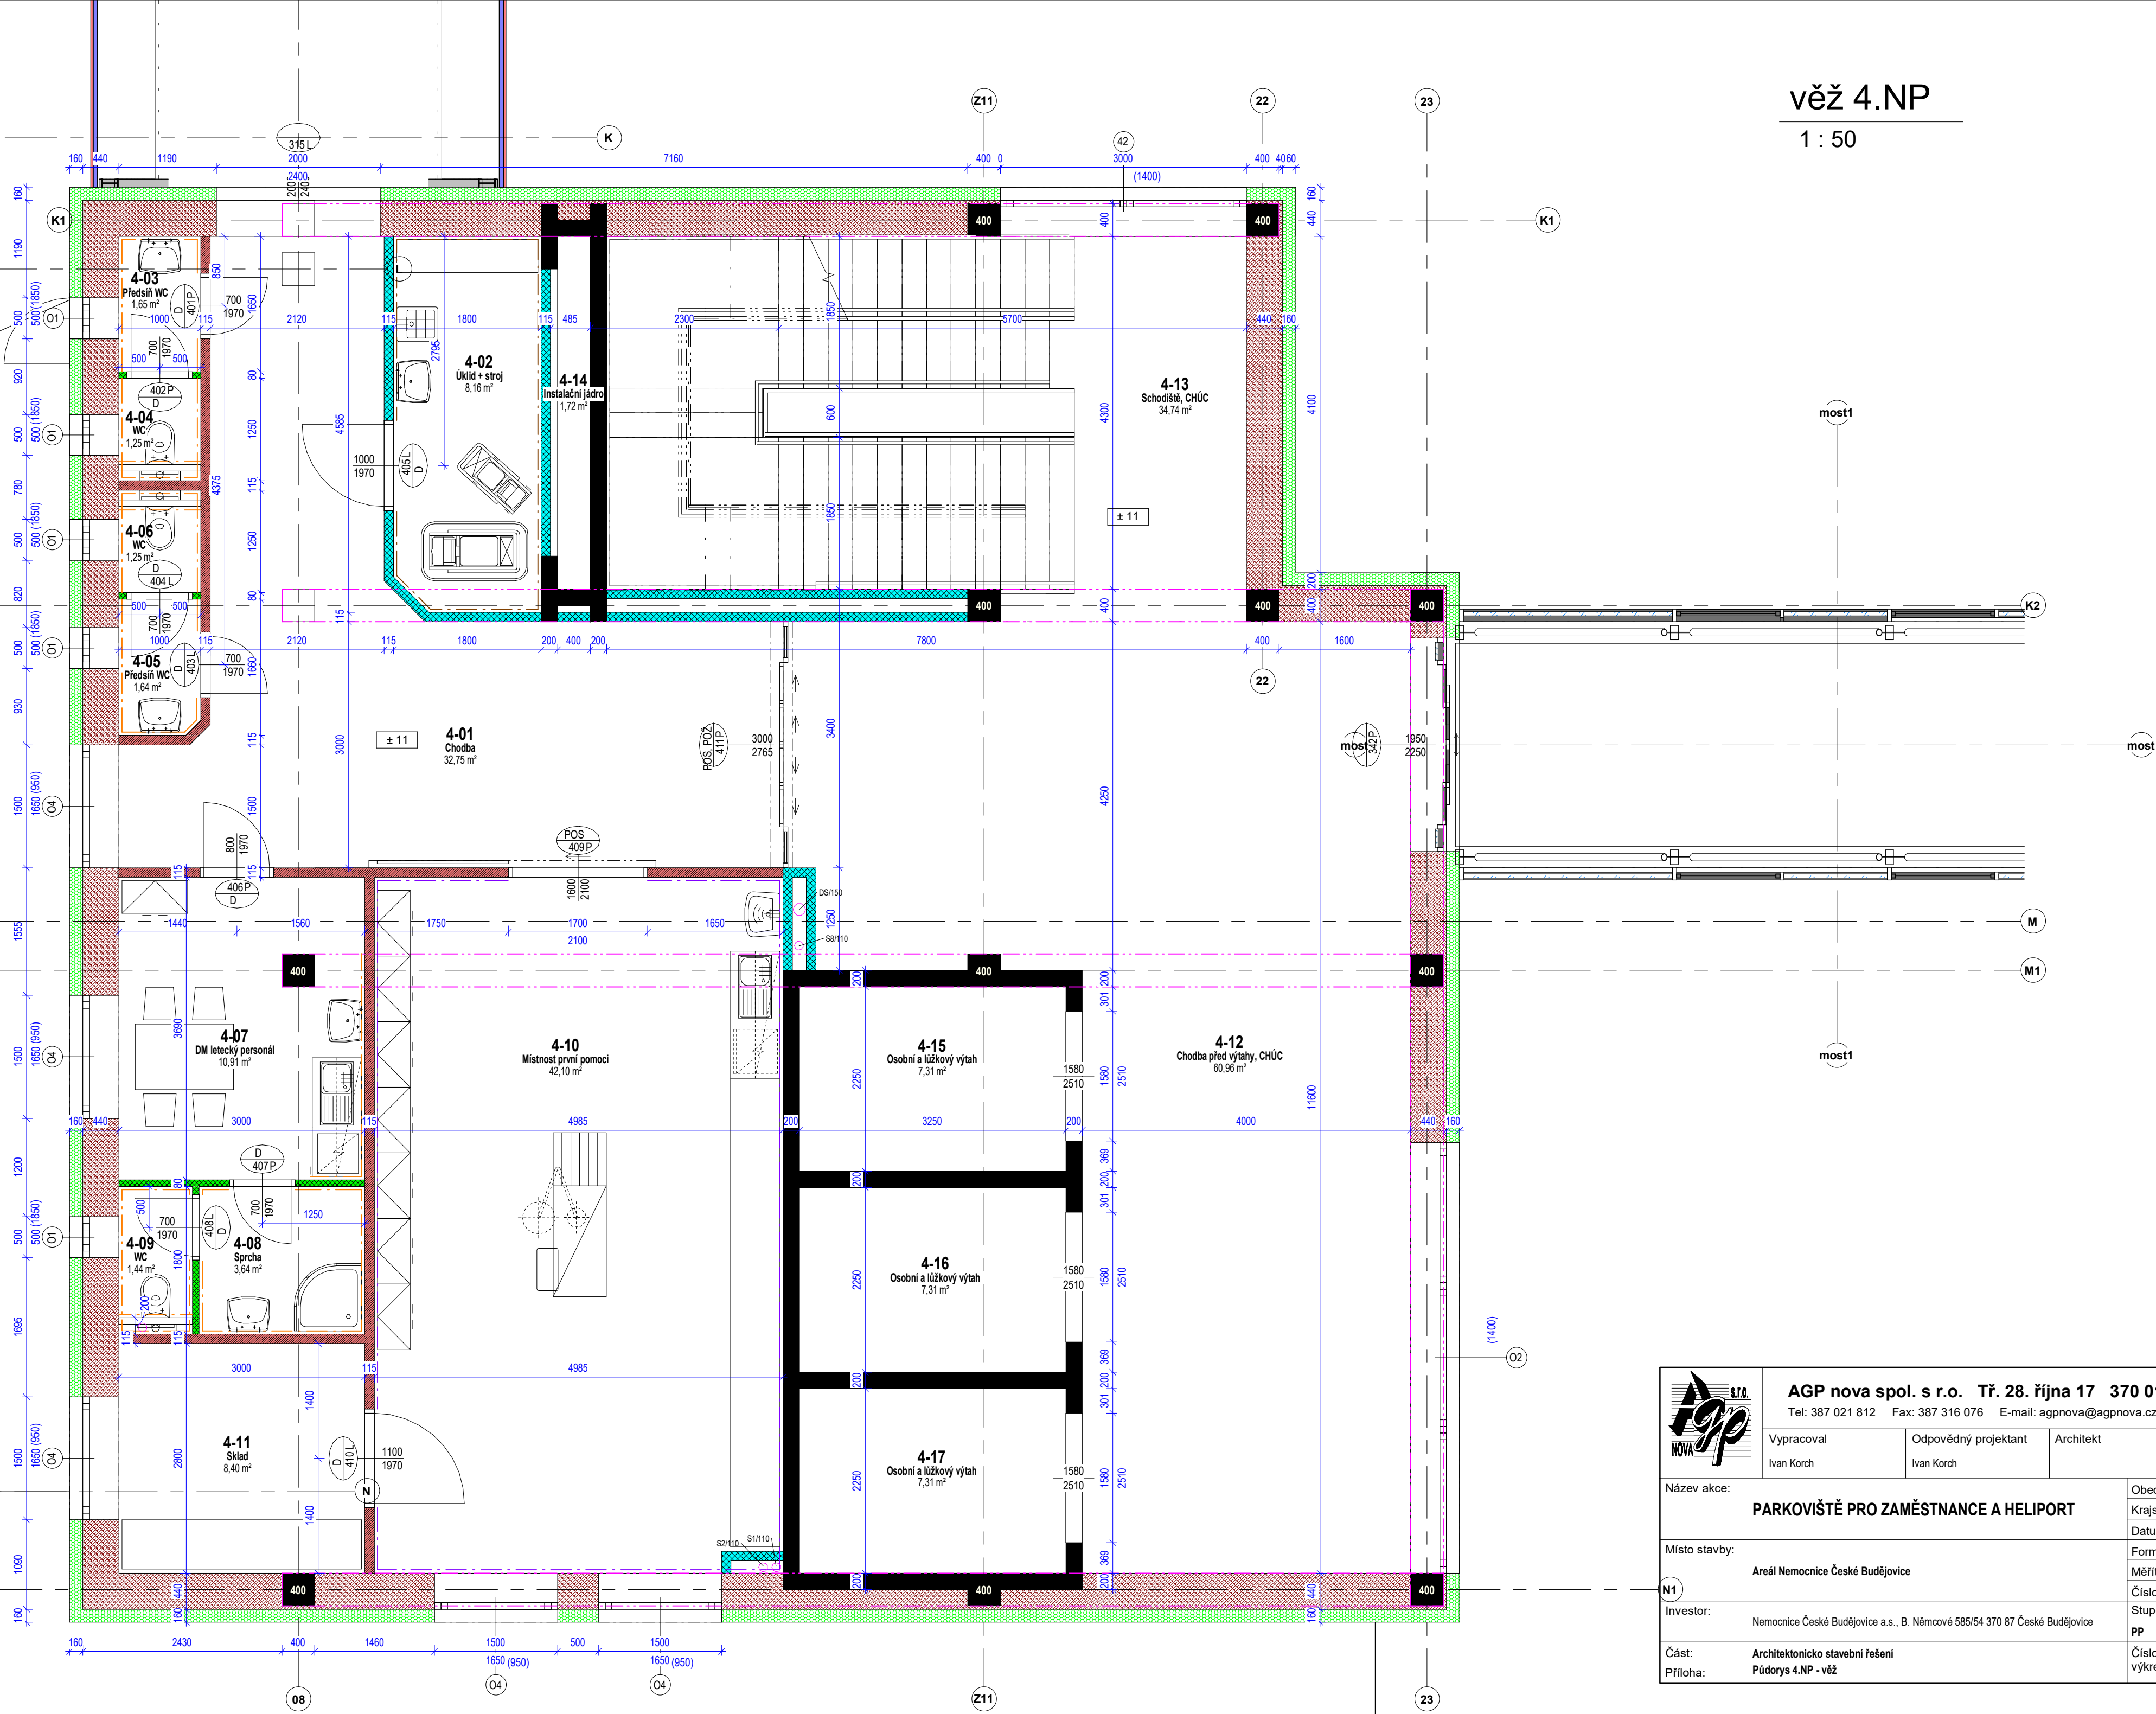

		AGP nova spol. s r.o. Tr. 28. října 17 370 01 České Budějovice		
Tel: 387 021 812 Fax: 387 316 076 E-mail: agpnova@agpnova.cz www.agpnova.cz				
Vyracoval Ivan Korch		Odpovědný projektant Ivan Korch	Architekt	Autorizoval Ing.Hajný
Název akce: PARKOVIŠTĚ PRO ZAMĚŠTNANCE A HELIPORT			Obecní úřad Krajský úřad	České Budějovice Jihočeský
Místo stavby: Areál Nemocnice České Budějovice			Datum	14.03.2025
Investor: Nemocnice České Budějovice a.s., B. Němcové 585/54 370 87 České Budějovice			Formát	A2
Část: Architektonicko stavební řešení			Měřítko	1 : 50
Příloha: Púdorys 4.NP - věž			Číslo zakázky Stupeň PP	5/2024
			Číslo výkresu	21.