

POZNÁMKY:

LEGENDA ZAŘÍZOVACÍCH PŘEDMĚTŮ VIZ TECHNICKÁ ZPRÁVA
PŘED ZAPOČETÍM PRACÍ NUTNO ZAMĚRIT STÁVAJÍCÍ TRASY POTRUBÍ ZTI
NUTNO PROVĚRIT DIMENZE A POLOHY VŠECH MÍST NÁPOJENÍ NA STÁVAJÍCÍ
TLOUŠŤKY TEPELNÉ IZOLACE UVEDENY V TECHNICKÉ ZPRÁVĚ
ROZESTUPY ZÁVĚSŮ UVEDENY V TECHNICKÉ ZPRÁVĚ

PROVIZORNÍ NÁPOJENÍ ROZVODŮ VODY VE 3.NP BUDE PROVEDENO PŘES PROVOZNI
UZÁVĚRY
S VYPOUŠTĚNÍM. PODROBNOSTI – VIZ. TECHNICKÁ ZPRÁVA.

PROVIZORNÍ PROPOJE:


VE FÁZI 1 BUDE PONECHÁNO 3.NP STÁVAJÍCÍ, 2.NP A 4.NP BUDOU PROVEDENY NOVĚ.
VODOVODNÍ POTRUBÍ ZE 3.NP BUDE PŘES UZÁVĚRY S VYPOUŠTĚNÍM (PROVOZNI UZÁVĚRY)
PŘEPOJENO NA NOVÉ INSTALACE 2.NP.
VE FÁZI 2 BUDE PROVIZORNÍ PROPOJENÍ ZRUŠENO.TAK, ŽE UZÁVĚRY SLOUŽÍCÍ PRO
PROVIZORNÍ NÁPOJENÍ 3.NP BUDOU UZÁVŘENY, POTRUBÍ BUDE VYPUŠTĚNO A ODOJENO.
OVĚŘENÍ TRAS A DIMENZÍ STÁVAJÍCÍCH INSTALACÍ BUDE PROVEDENO V RÁMCÍ BOURACÍCH
PRACÍ PROVÁDĚNÝCH V 1.NP A VE 2.NP.

VÝŠKY NÁPOJENÍ:

WCx v = +1,000m DLE MONTÁŽNÍHO MODULU
Ux, Dx v = +1,15m
VYL v = +1,150m
Sx v = +1,150m
M,Pr v = +0,600m

OSTATNÍ DLE MONTÁŽNÍCH VÝKRESŮ TECHNOLOGIE

NAVAZUJE VÝKRES Č. 303

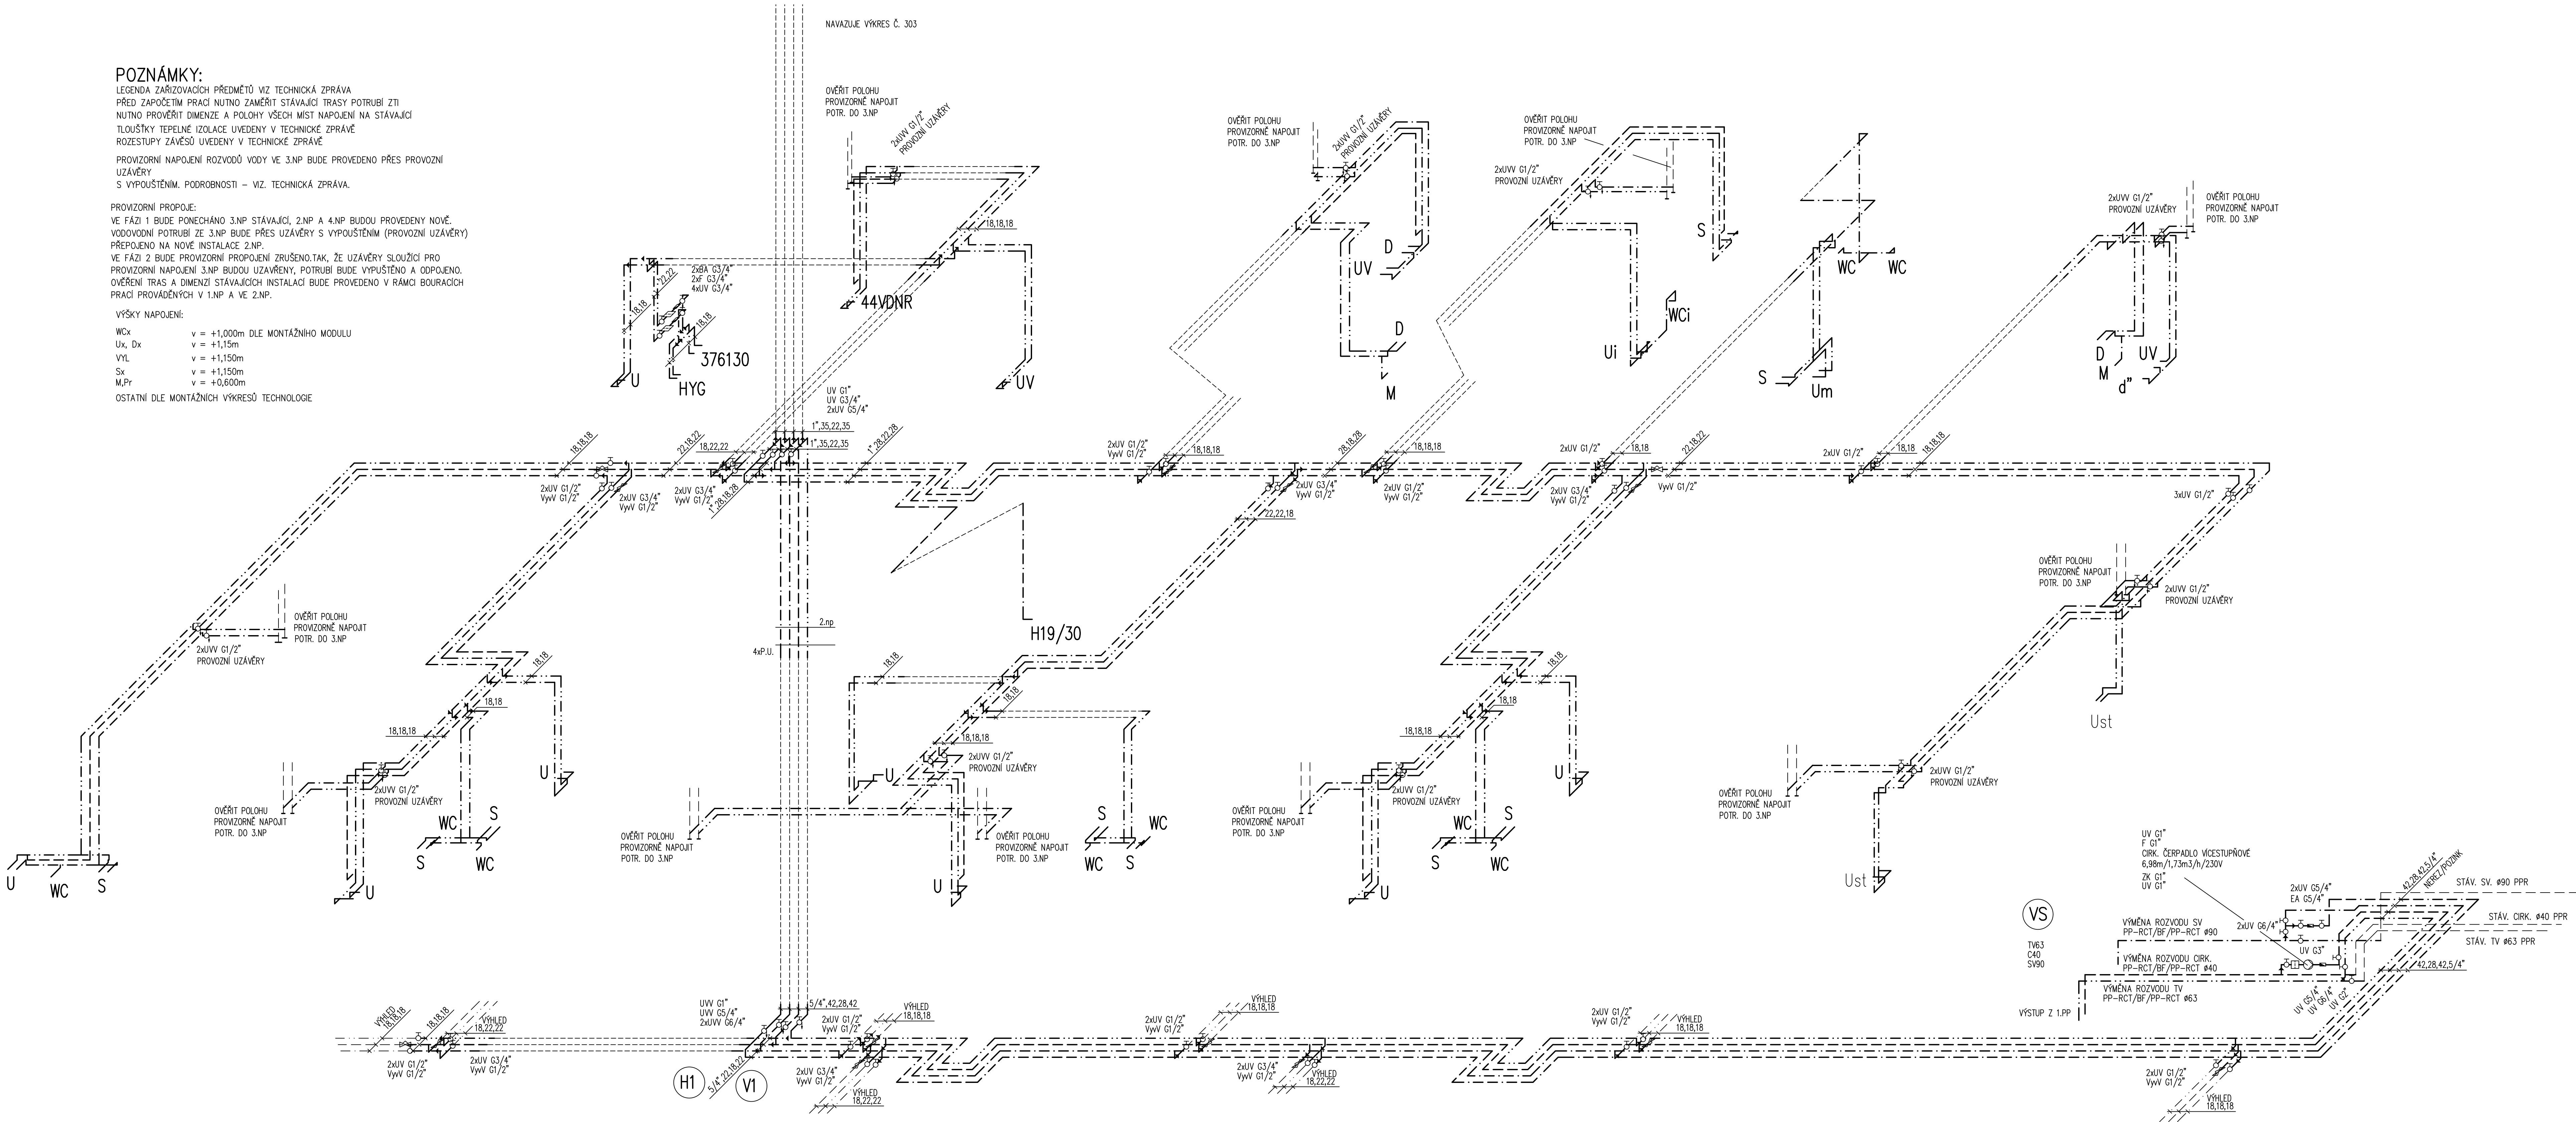

LEGENDA:

- ROZVOD STUDENÉ VODY, NEREZ LISOVANÝ SPOJ+TI-MW
- ROZVOD TEPLÉ VODY, NEREZ LISOVANÝ SPOJ+TI-MW
- ROZVOD CÍRKULACE, NEREZ LISOVANÝ SPOJ+TI-MW
- ROZVOD POŽÁRNÍ VODY, POZINK, LISOVANÝ SPOJ+TI-MW

INSTALACE – VÝHLED INSTALACE – STÁVAJÍCÍ

NOVĚ STOUPAČKY VODOVODU, NEREZ LISOVANÝ SPOJ+TI-MW

NOVĚ STOUPAČKY POŽÁRNÍHO VODOVODU, POZINK, LISOVANÝ SPOJ+TI-MW

P.U. POŽÁRNÍ ÚPČÁKA/MANŽETA

±0,000 = 396,07 m n.m. (ÚROVEŇ PODLAHY 1.NP BUDOVY G)

Generální projektant: Tomický & Manfrák www.a-tomic.cz				Hlavní inženýr projektu: ING. PETR TOMICKÝ číslo autorizace 1004721 obor autorizace IP00		Investor:  Nemocnice Písek, a.s. Karta Čapka 589 397 01 Písek	
Název stavby: NEMOCNICE PÍSEK, a.s. STAVEBNÍ ÚPRAVY LŮŽKOVÝCH JEDNOTEK INTERNY V BUDOVĚ G				Zakázkové číslo: DPS 13-2023		Paré: Datum: 04-2024 Stupeň: PROVÁDĚNÍ STAVBY	
Zpracovatel: HP consult s.r.o., Durdáková 5, Brno 613 00 Tel: +420 542 219 165, +420 739 556 045 E-mail: hpconsult@seznam.cz		Oddíl: ZTI		Autorizace: Ing. Ladislav Pilař <small>Digitálně podepsal Ing. Ladislav Pilař DN: cn=ZTI, o=Ing. Ladislav Pilař, ou=Ing. Ladislav Pilař, email=ladislav.pilar@nemocnice-pisek.cz, c=CZ Vydáno: 2024.09.16 13:25:22 +0200</small>			
Odpovědný projektant: ING. LADISLAV PILAŘ 		Výpracoval: EVA SZABOVÁ 		Kontroloval: ING. LADISLAV PILAŘ 			
Objekt: SO 01 - BUDOVA G							
Název přílohy: SCHEMA VODOVODU 1.NP - 2.NP				Označení přílohy: D.1.01.4a-302		Formát: 10x44 Měřítko: 1:50	