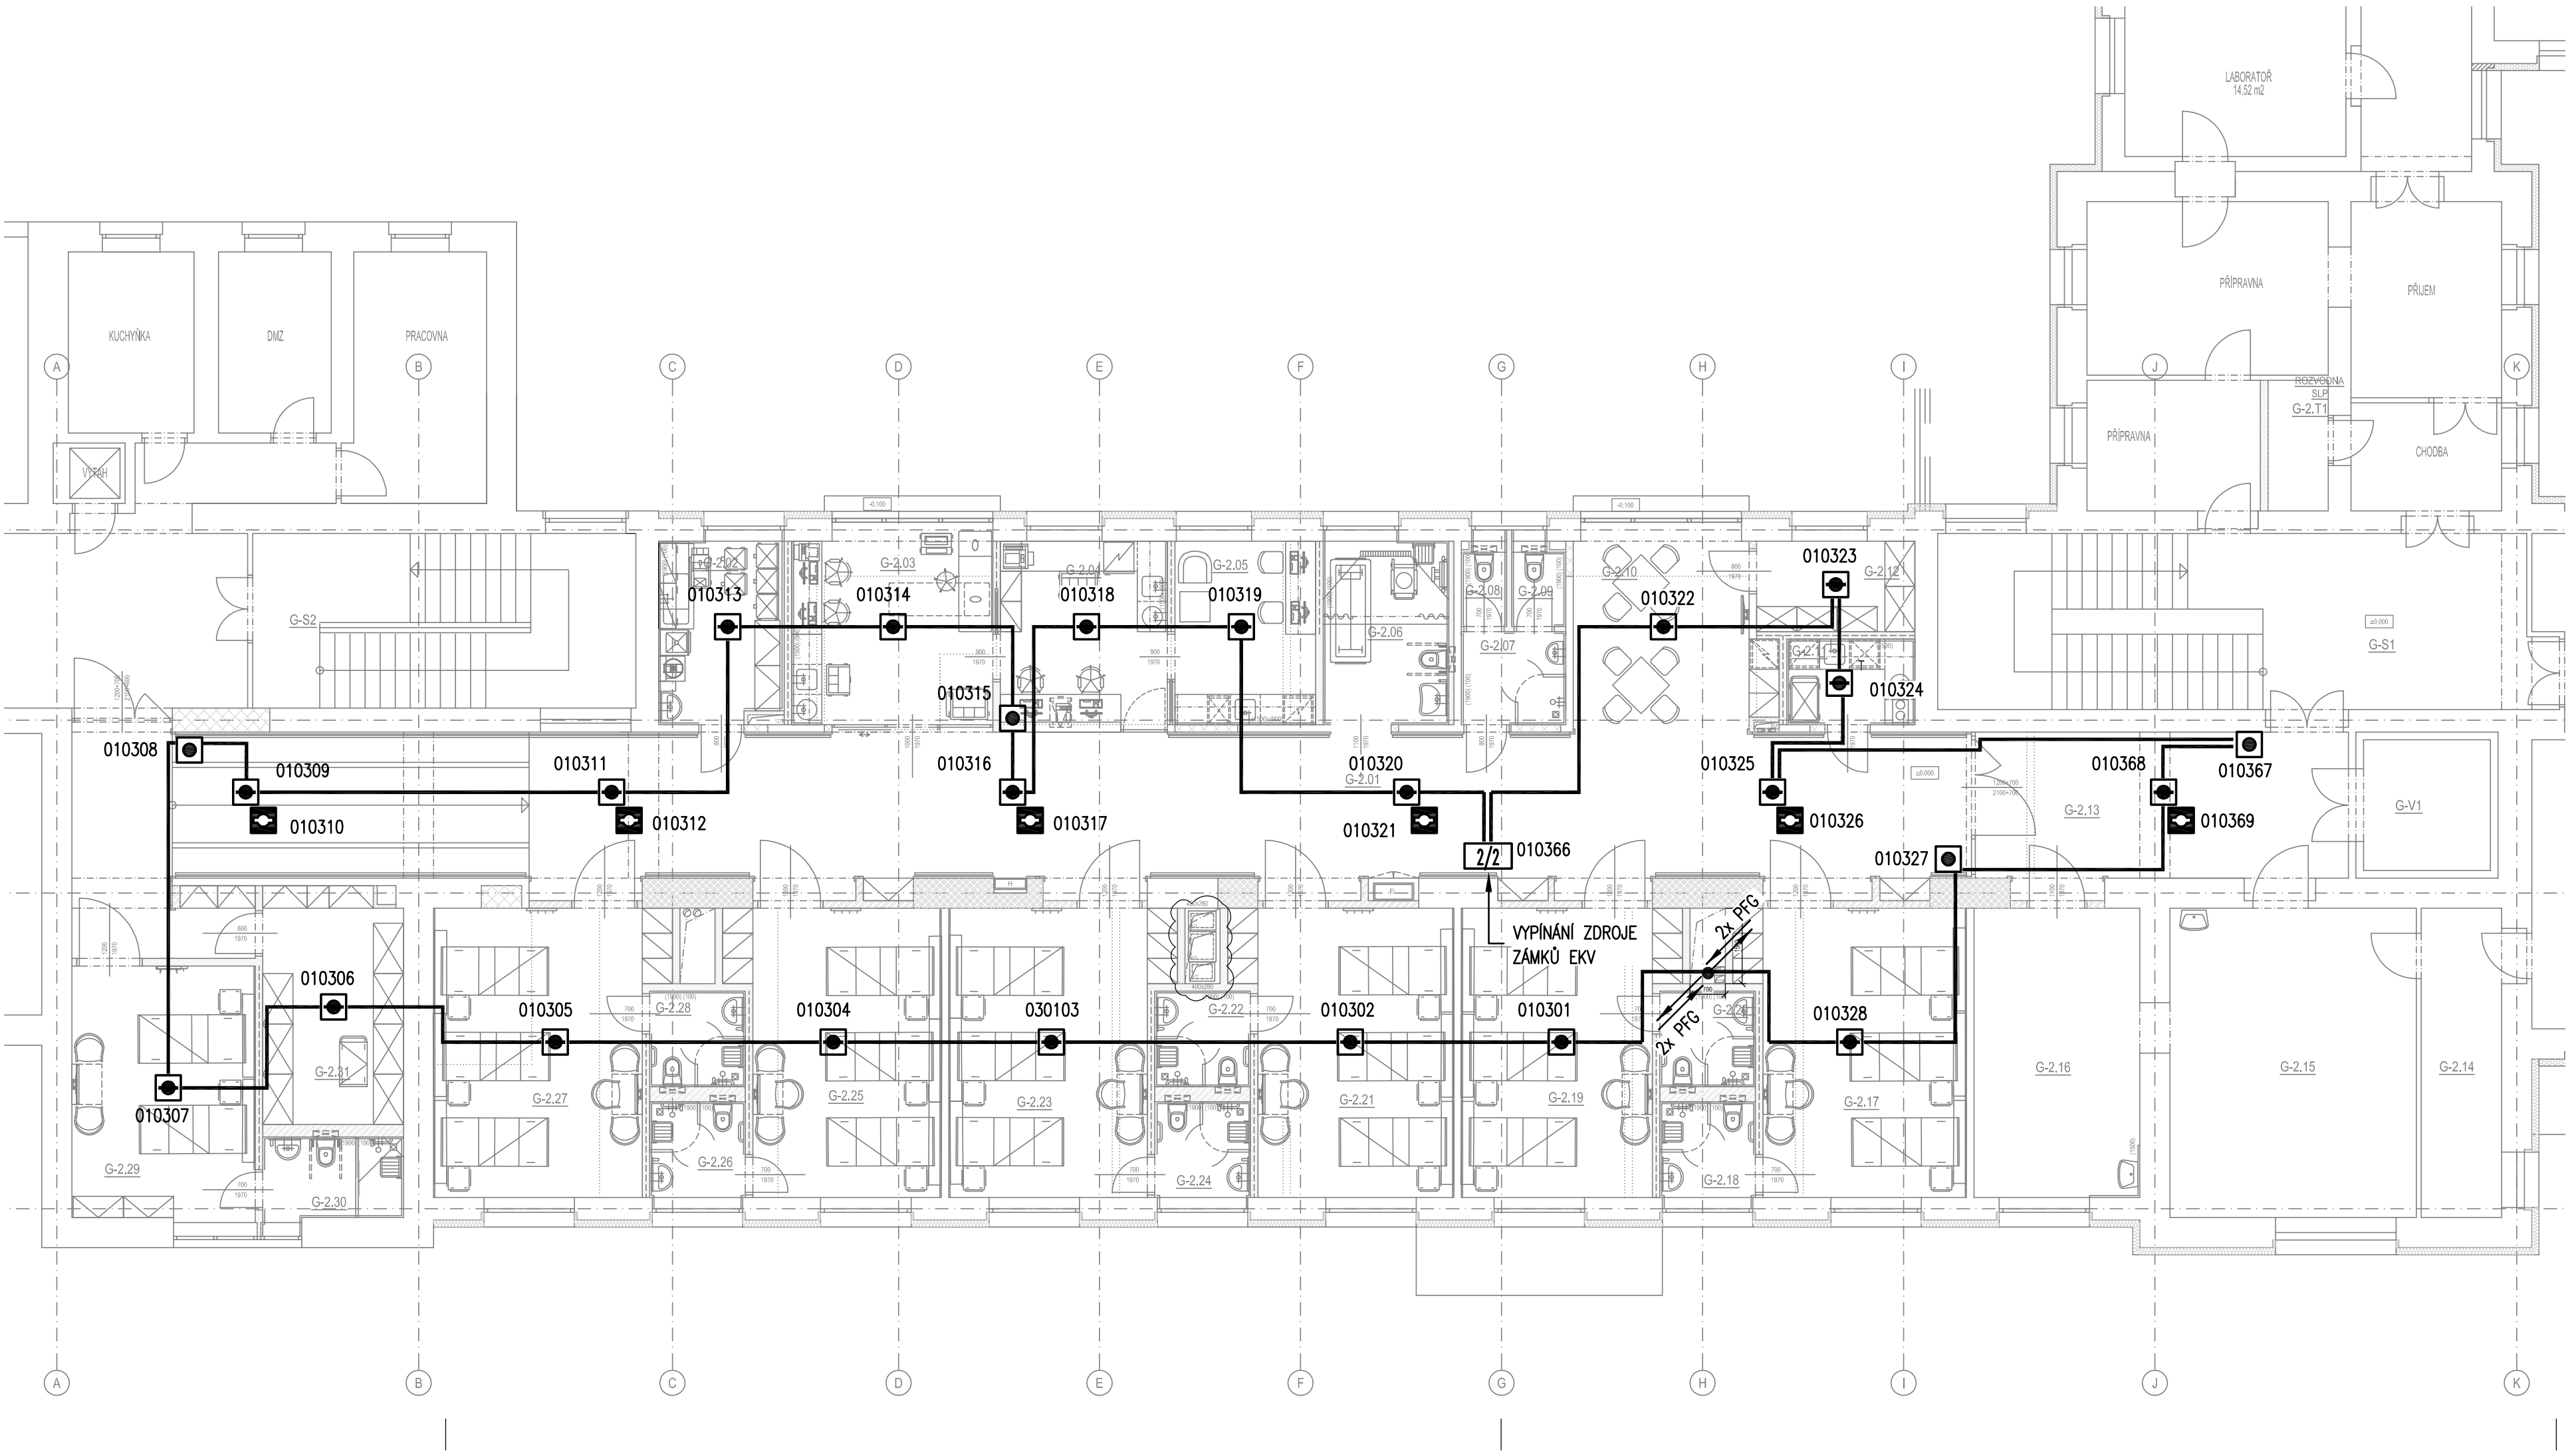

POUŽITÉ ZNAČKY

- ÚSTŘEDNA EPS
- OPTICKO-KOUŘOVÝ HLÁSIČ
- O-K HLÁSIČ NAD PODHLADEM
- T TEPLOTNĚ-DIFERENCIÁLNÍ HLÁSIČ
- TLAČÍTKOVÝ HLÁSIČ
- V/V MODUL 1in/1out
- 2/2 V/V MODUL 2in/2out

POZNÁMKA

LEGENDA K POUŽITÝM KABELŮM A K NOSNÉMU MATERIÁLU EPS JE UVEDENA VE VÝKRESE "BLOKOVÁ SCHÉMATA EPS A NZS".

ZÁKLADNÍ ÚDAJE

ROZVODNÁ SOUSTAVA: 1NPE, 230V, 50Hz, TN-S (ÚSTŘEDNA EPS, NZS)
2-24VDC, SELV (STRANA ROZVODŮ EPS)
2-100VAC, SELV (STRANA ROZVODŮ NZS)

OCHRANA PŘED ÚRAZEM EL. PROUDEM DLE ČSN 33 2000-4-41 ed.2:

OCHRANA PŘED NEBEZPEČNÝM DOTYKEM ŽIVÝCH ČÁSTÍ
- OCHRANA IZOLACÍ ŽIVÝCH ČÁSTÍ
- OCHRANA KRYTY NEBO PŘEPÁŽKAMI

OCHRANA PŘI PORUŠE
- AUTOMATICKÉ ODPOJENÍ V PŘÍPADĚ PORUCHY
- OCHRANNÉ UZEMNĚNÍ A OCHRANNÉ POSPOJOVÁNÍ
- OCHRANA MALÝM NAPĚTÍM

PROSTŘEDÍ: DLE ČSN 33 2000-5-51, VIZ. PROTOKOL O URČENÍ VNĚJŠÍCH VLIVŮ

±0,000 = 396,07 m n.m. (ÚROVEŇ PODLAHY 1.NP BUDOVY G)

Generální projektant: Tomický & Martiňák www.a-tomic.cz	Hlavní inženýr projektu: ING. PETR TOMICKÝ číslo autorizace 1004721 obor autorizace IP00	Investor: NEMOCNICE PÍSEK Nemocnice Písek, a.s. Karla Čapka 589 397 01 Písek
Název stavby: **NEMOCNICE PÍSEK, a.s. STAVEBNÍ ÚPRAVY LŮŽKOVÝCH JEDNOTEK INTERNY V BUDOVĚ G**		Zakázkové číslo: DPS 13-2023 Paré: Datum: 04-2024 Stupeň: PROVÁDĚNÍ STAVBY
Zpracovatel: R.M.Elektro - Ing. Miroslav Rek Křenová 60, 602 00 Brno Tel.: +420 541 235 788 E-mail: projekce@rmelektro.cz	Oddíl: **EPS a NZS**	Autorizace: Digitálně podepsal Ing. Miroslav Rek Datum: 2024.09.16 19:26:47 +02'00'
Odpovědný projektant: ING. MIROSLAV REK	Vypracoval: ING. MIROSLAV REK	Kontroloval: ING. MIROSLAV REK
Objekt: SO 01 - BUDOVA G		
Název přílohy: PŮDORYS 2.NP - EPS	Označení přílohy: **D.1.01.4h-203**	Formát: 3xA4 Měřítko: 1:100