



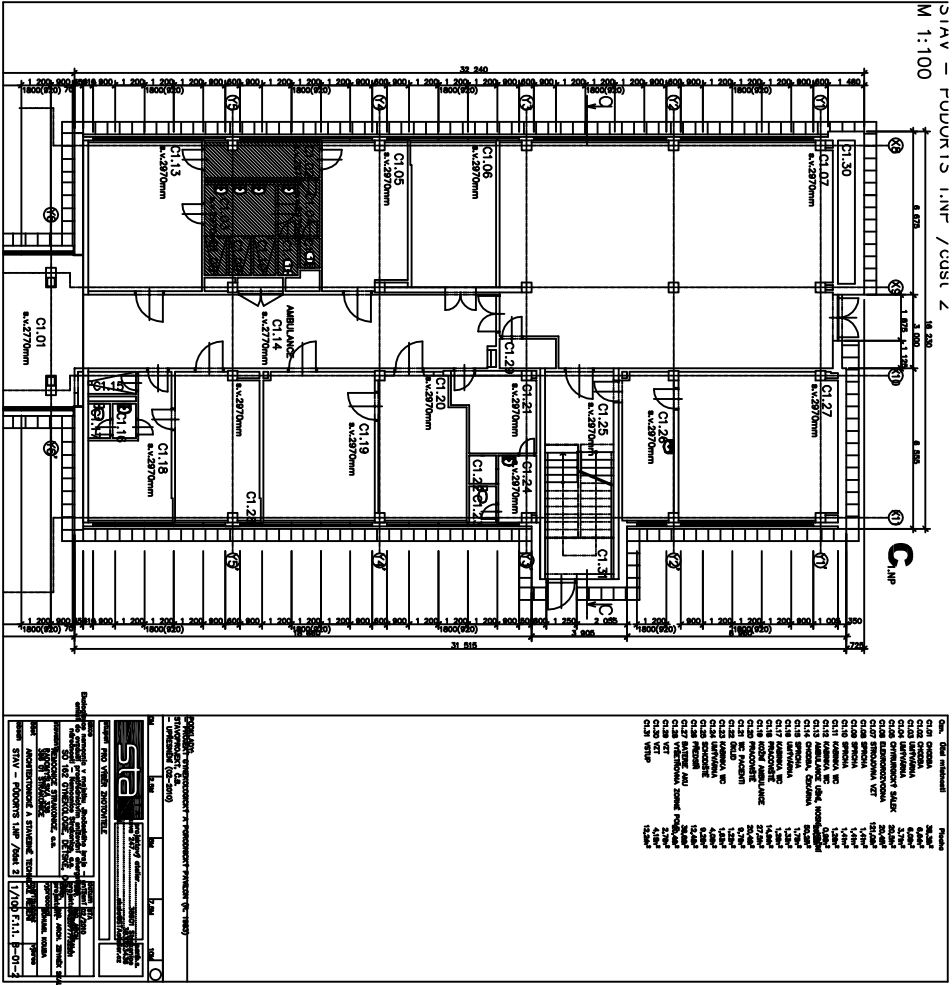



M 1:100

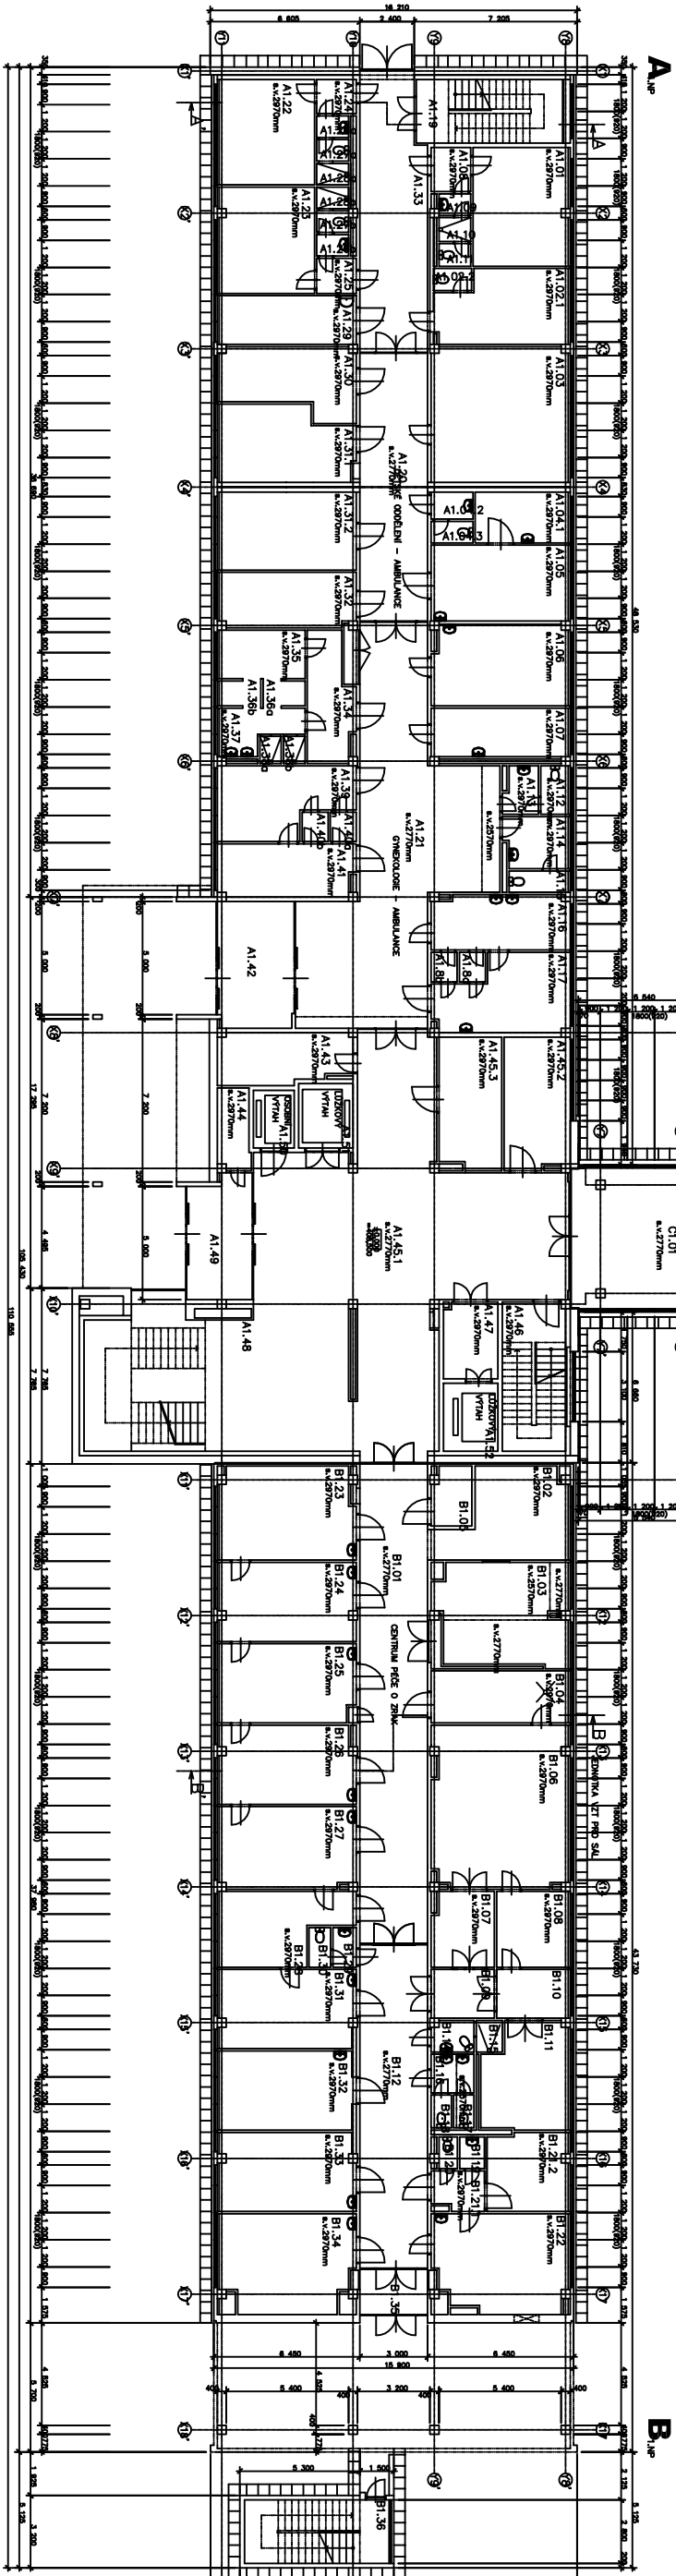


TISK: 13


STAV – PŮDORYS 2.NP /část 2
M 1:100

M 1:100

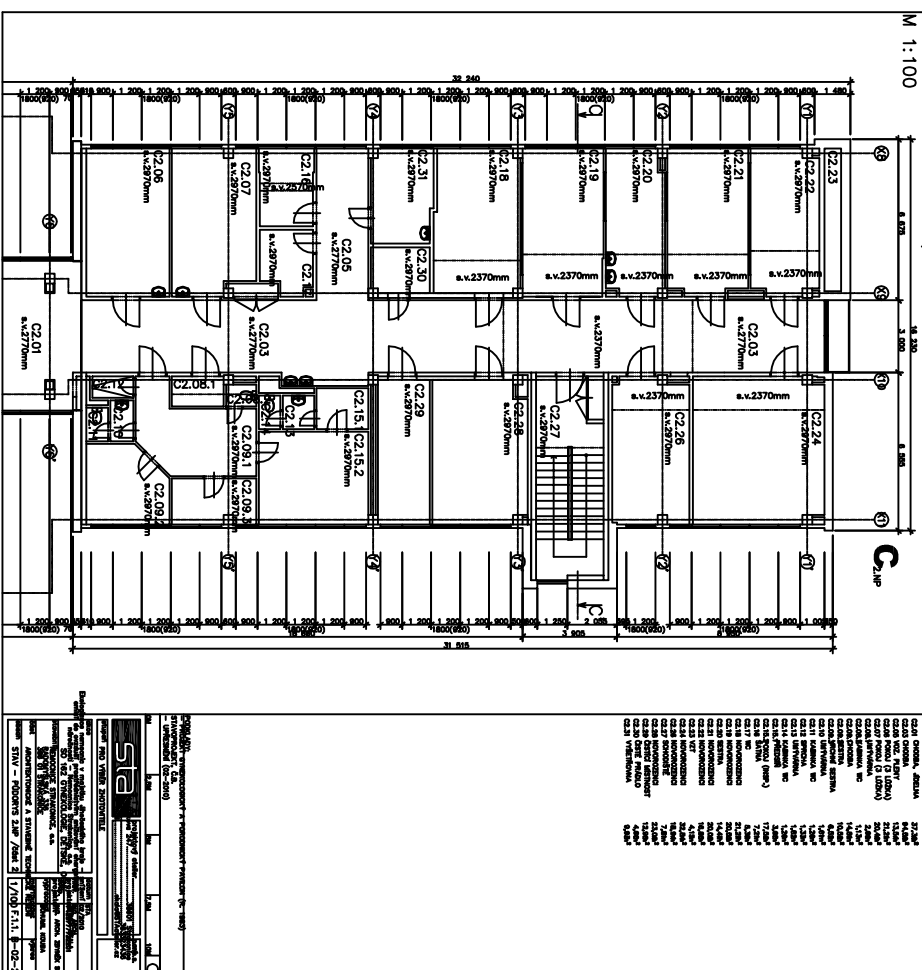

STAV – PÚDORYS 2.NP /časť 1
M 1:100

M 1:100

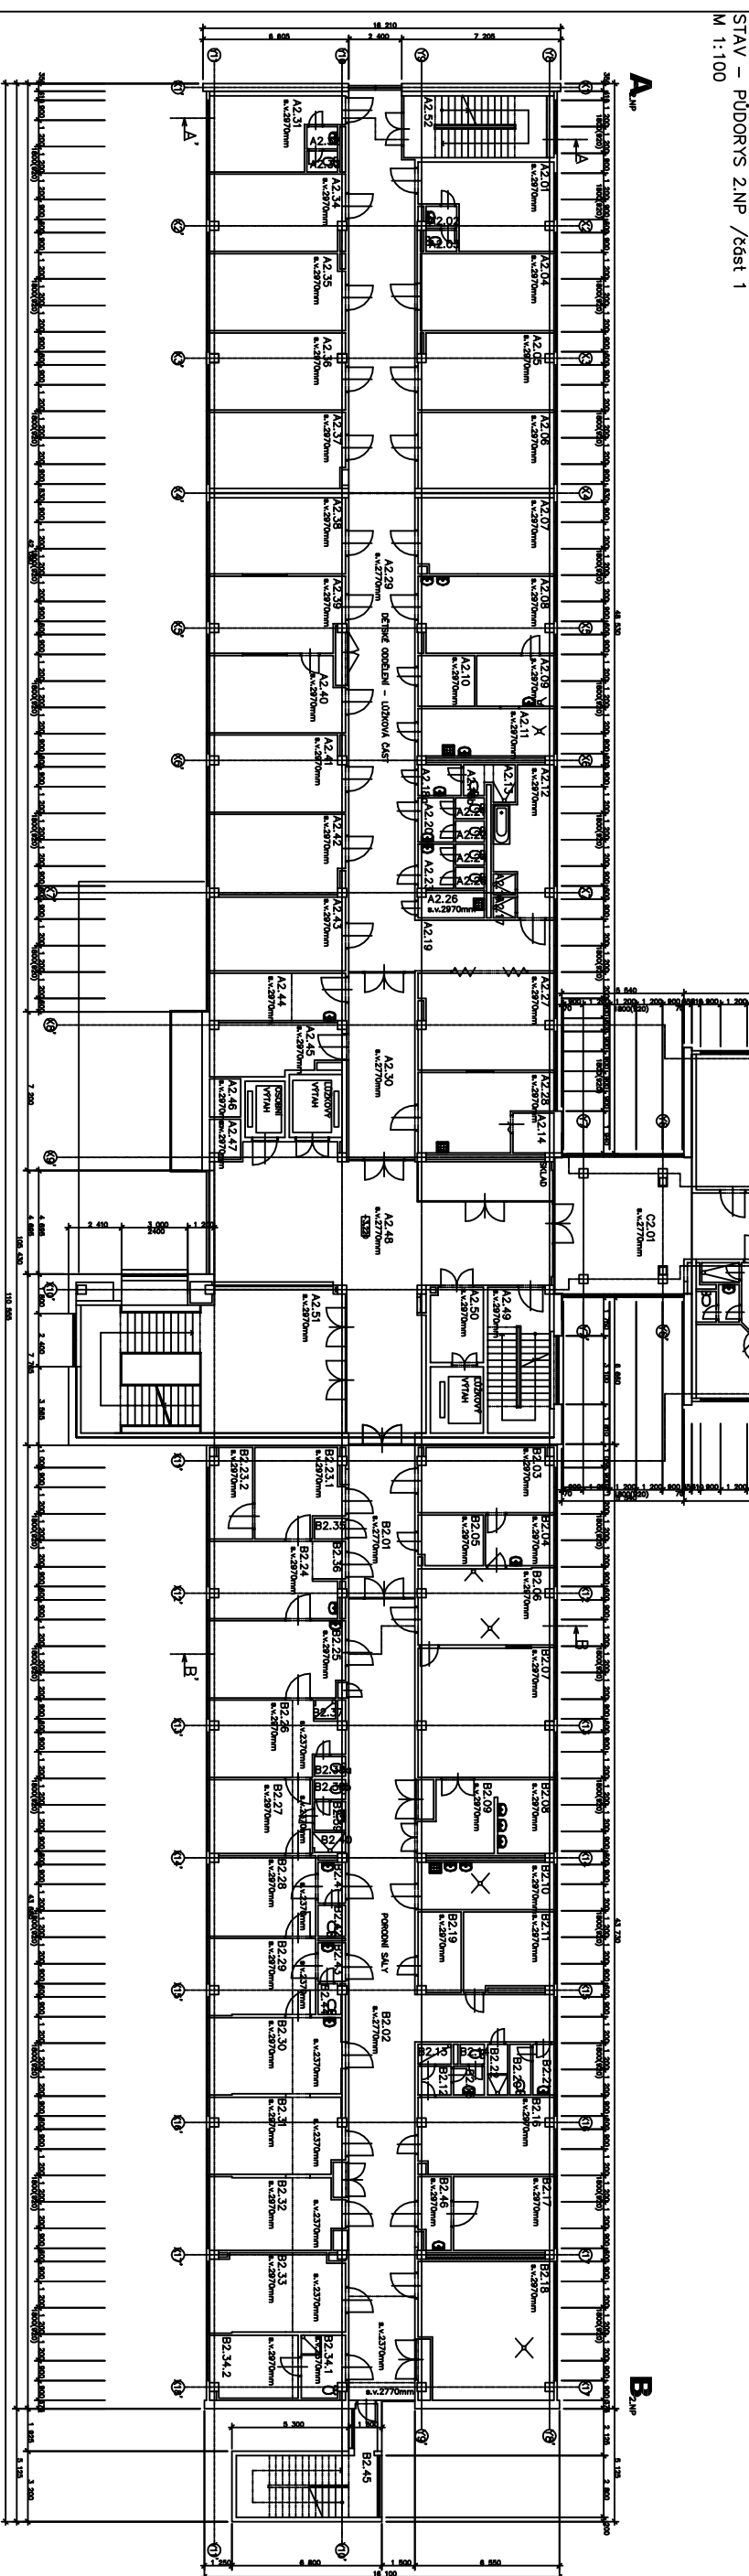


