


Legenda prosklené příčky

- Upozornění:**
Před zahájením výroby vnitřních prosklených stěn provede dodavatel přesné zaměření na místě a odsouhlasí návrh příček včetně členění s generálním projektantem a investorem
- materiál prosklených příček je AL
 - tloušťka profilů prosklených příček min. 80 mm, svislé profily musí zajistit tuhost příčky příčka se nesmí chvět a vibrovat při nárazu, pokud to profily tl.80 mm nezajistí, musí se použít tlustší
 - sloupky (svislé profily) jsou kotvené do podlahy a do stropu
 - zasklení prosklených příček v expektační hale PP-02, 03, 04, 05, 07 dvojsklo bezpečnostní čiré
 - zasklení recepcce a pracoviště PP-06a, 06b, jednosklo bezpečnostní čiré
 - barvu AL profilů upřesní investor v rámci barevného řešení
 - horní část příčky nad podhledem - pevný neprůhledný panel
 - dveře v prosklených příčkách viz tabulky dveří
- Seznam prosklených stěn**
- PP-01 - stěna s posuvnými dveřmi, jednosklo bezpečnostní čiré
PP-01a - stěna s posuvnými dveřmi, jednosklo bezpečnostní čiré
PP-02 - stěna s posuvnými dveřmi, dvojsklo bezpečnostní čiré
PP-03 - stěna s posuvnými dveřmi, dvojsklo bezpečnostní čiré
PP-04 - stěna s posuvnými dveřmi, dvojsklo bezpečnostní čiré
PP-05 - stěna s posuvnými dveřmi, dvojsklo bezpečnostní čiré
PP-06 - stěna s posuvnými dveřmi, jednosklo bezpečnostní čiré
PP-06a - stěna, jednosklo bezpečnostní čiré + **požární roleta**
PP-06b - stěna, jednosklo bezpečnostní čiré
PP-07 - stěna s posuvnými dveřmi, dvojsklo bezpečnostní čiré
PP-07a - stěna, dvojsklo bezpečnostní čiré
PP-07b - stěna, dvojsklo bezpečnostní čiré
PP-08 POŽ - stěna s posuvnými dveřmi, jednosklo bezpečnostní čiré, protipožární stěna EI30 DP1, posuvné dveře EI30 DP1 Sm C
PP-09 POŽ - stěna s posuvnými dveřmi, jednosklo bezpečnostní čiré, protipožární stěna EI30 DP1, posuvné dveře EI30 DP1 Sm C

Výkaz prosklených příček				
Označení typu	Délka	Výška	Plocha	Požární odolnost
PP-01	2250 mm	2950 mm	6,64 m²	---
PP-01a	2250 mm	2950 mm	6,64 m²	---
PP-02	2650 mm	2950 mm	7,82 m²	---
PP-03	2650 mm	2950 mm	7,82 m²	---
PP-04	3808 mm	2950 mm	11,23 m²	---
PP-05	3808 mm	2950 mm	11,23 m²	---
PP-06	2490 mm	2950 mm	7,35 m²	---
PP-06a	1800 mm	1400 mm	2,52 m²	---
PP-06b	835 mm	1400 mm	1,17 m²	---
PP-07	3100 mm	2950 mm	9,15 m²	---
PP-07a	3100 mm	2000 mm	6,20 m²	---
PP-07b	3100 mm	2000 mm	6,20 m²	---
PP-08 POŽ	2000 mm	2950 mm	5,90 m²	viz výkres 2.09
PP-09 POŽ	4100 mm	2950 mm	12,10 m²	viz výkres 2.09

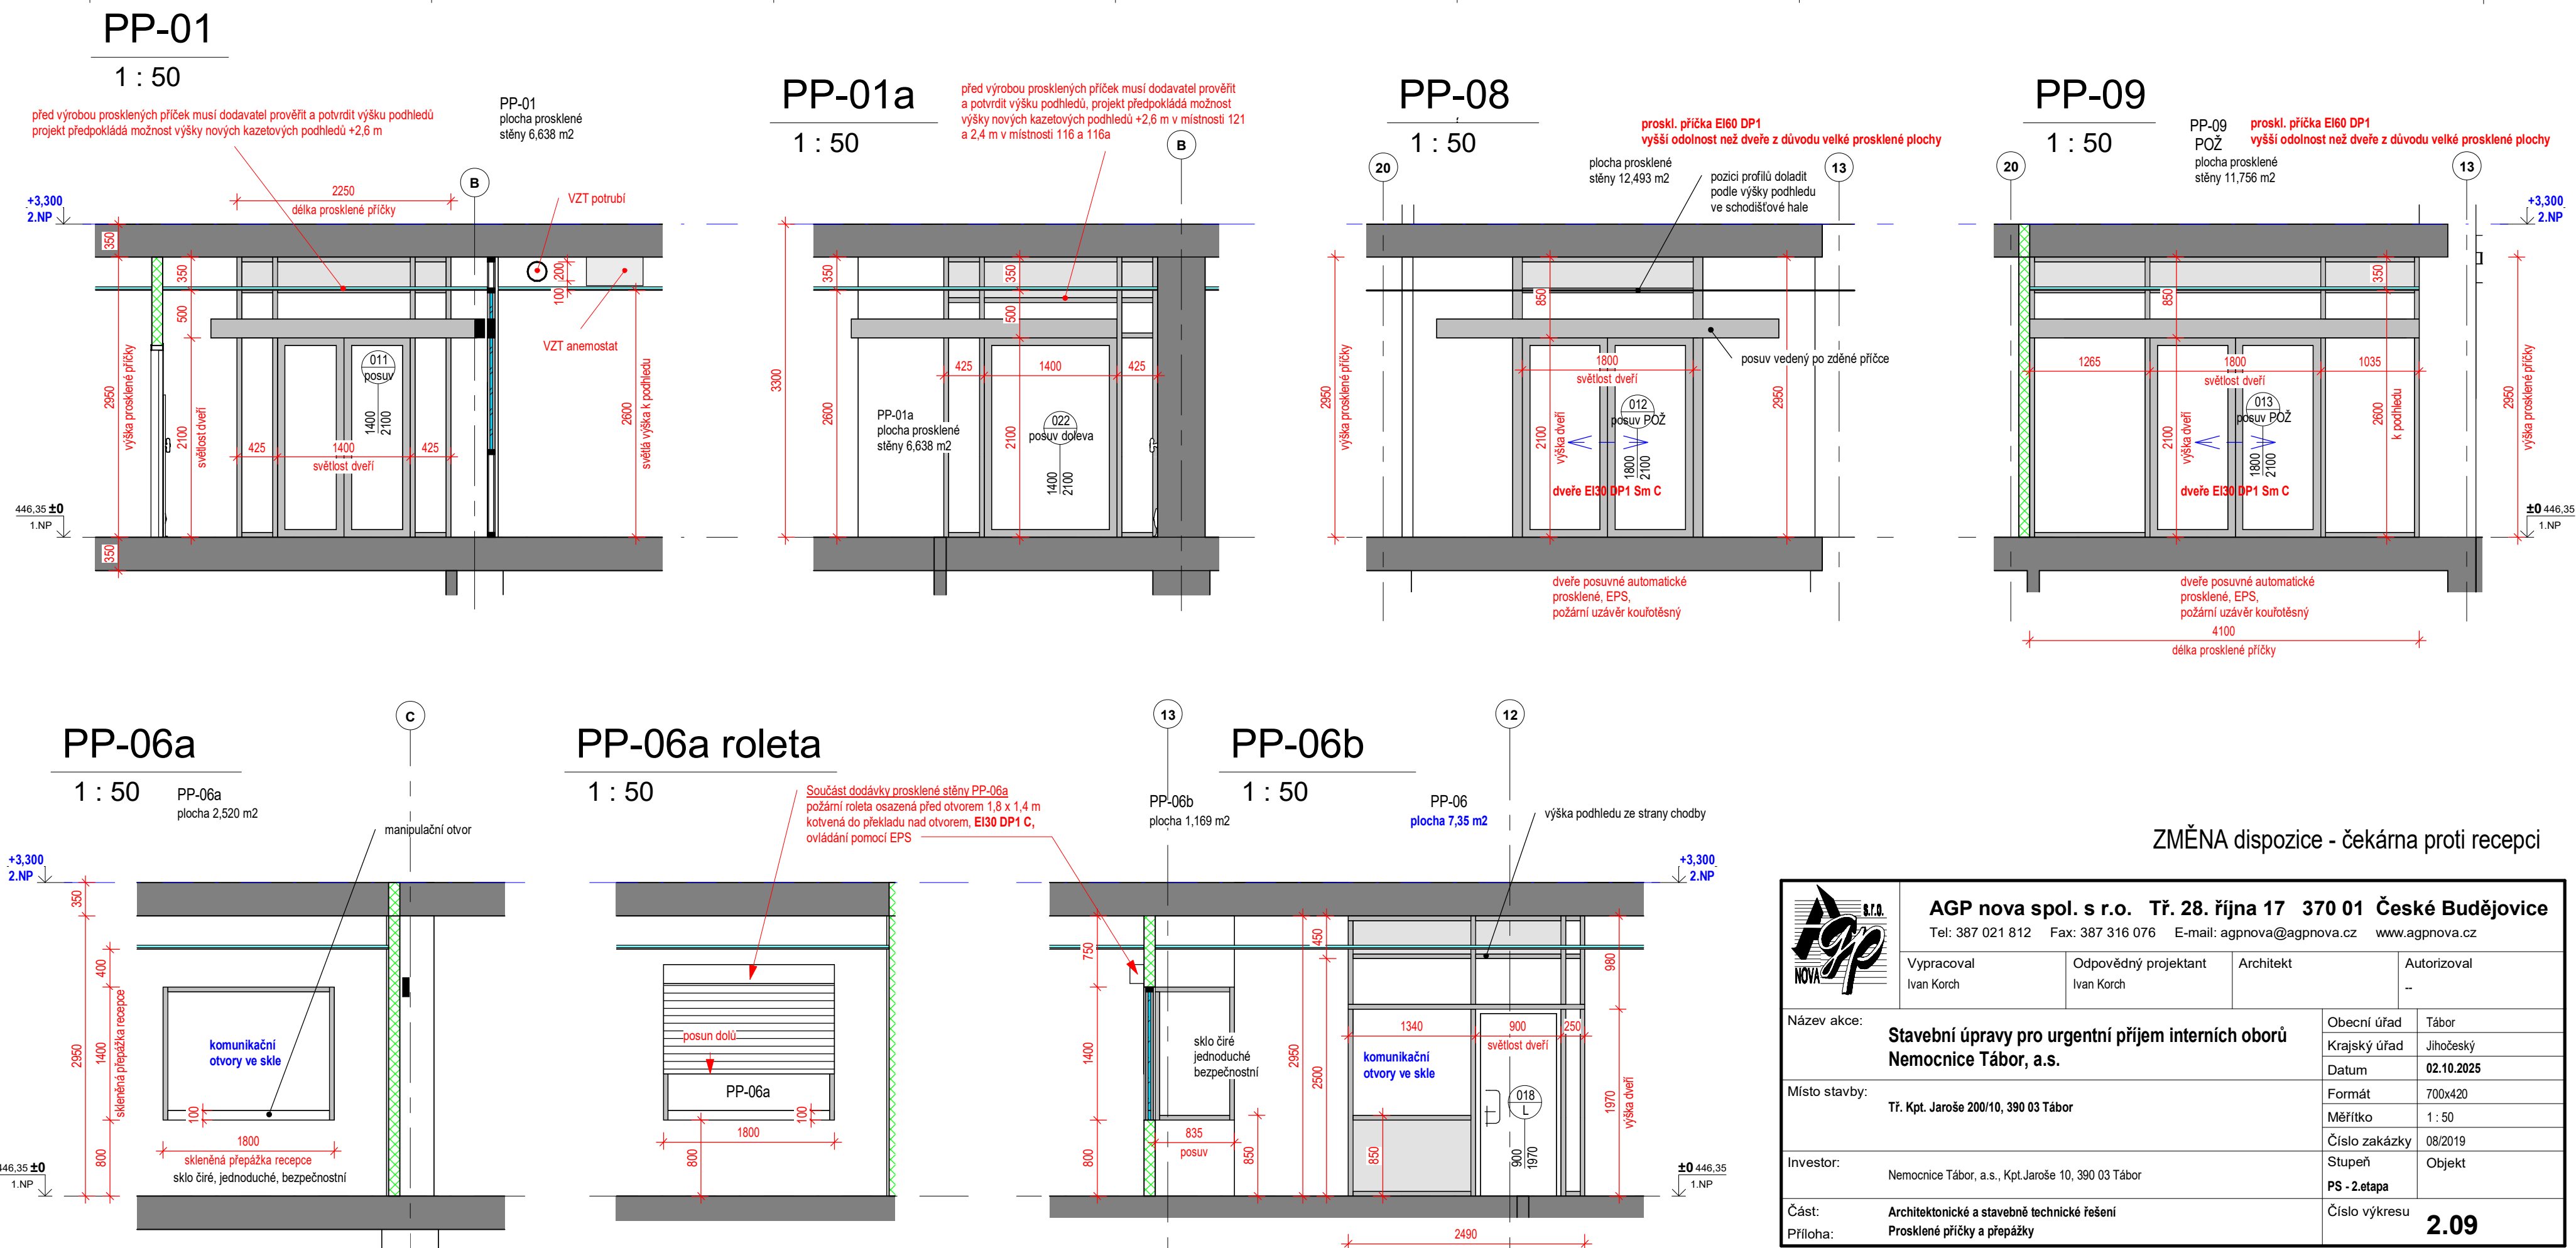

ZMĚNA dispozice - čekárna proti recepci

	AGP nova spol. s r.o. Tř. 28. října 17 370 01 České Budějovice			
	Tel: 387 021 812 Fax: 387 316 076 E-mail: agpnova@agpnova.cz www.agpnova.cz			
Vypracoval Ivan Korch		Odpovědný projektant Ivan Korch		Architekt -
Název akce:		Obecní úřad Krajský úřad Datum 02.10.2025		Tábor Jihočeský
Místo stavby:		Formát Měřítko Číslo zakázky Stupeň PS - 2.etapa		700x420 1 : 50 08/2019 Objekt
Investor:		Část: Příloha:		Nemocnice Tábor, a.s., Kpt.Jaroše 10, 390 03 Tábor Architektonické a stavební technické řešení Prosklené příčky a přepážky Číslo výkresu 2.09