


NEMTA _ URGENT _ SLP _ říjen 2025

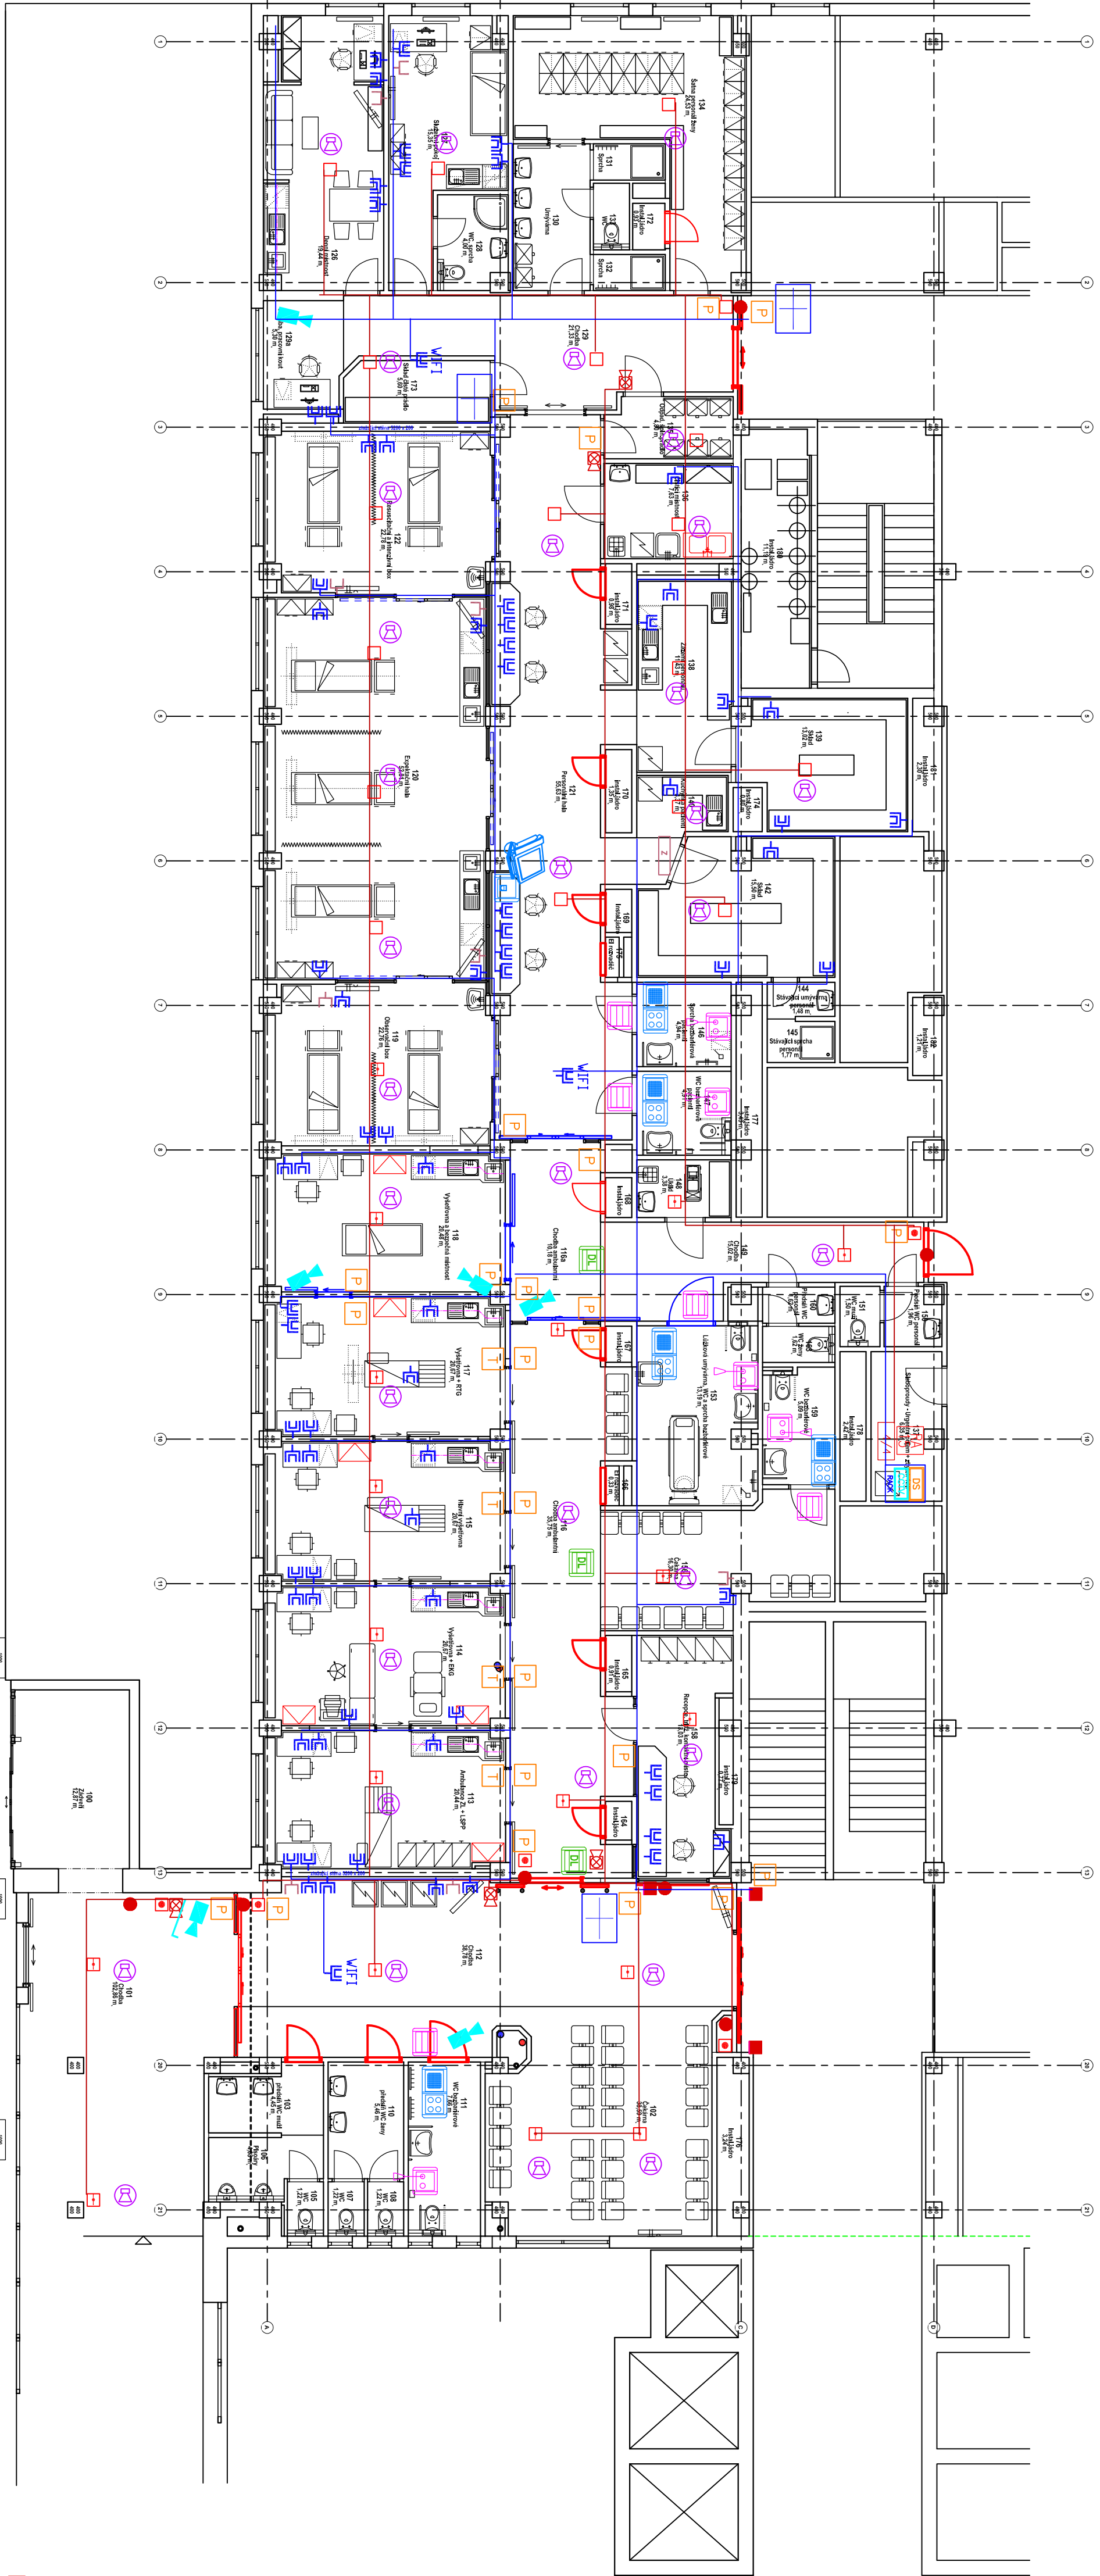

ZNÁČENÍ	NÁZEV
	Hlavní terminál
	Zásuvka terminálu
	Dotový rozvaděč 19"/15U
	Nápoječní zdroj + úložení server
	Rozvaděč power 8x230V 19"
	Dotový přepínač
	Nápoječní injektor
	Pokojový terminál novoroz.
	Pokojový terminál novoroz. s displayem
	Zásuvka počítače s držákem a reproduktorem
	Terminál počítače s touchkem volání zadržovací
	IP Uvedení síťové svítidlo
	Svítidlo signační
	Tablo nouzového volání
	Tablo o touchko nouzového volání

LEGENDA PRVKŮ KOMUNICAČNÍHO ZAŘÍZENÍ SESTRA-PACIENT