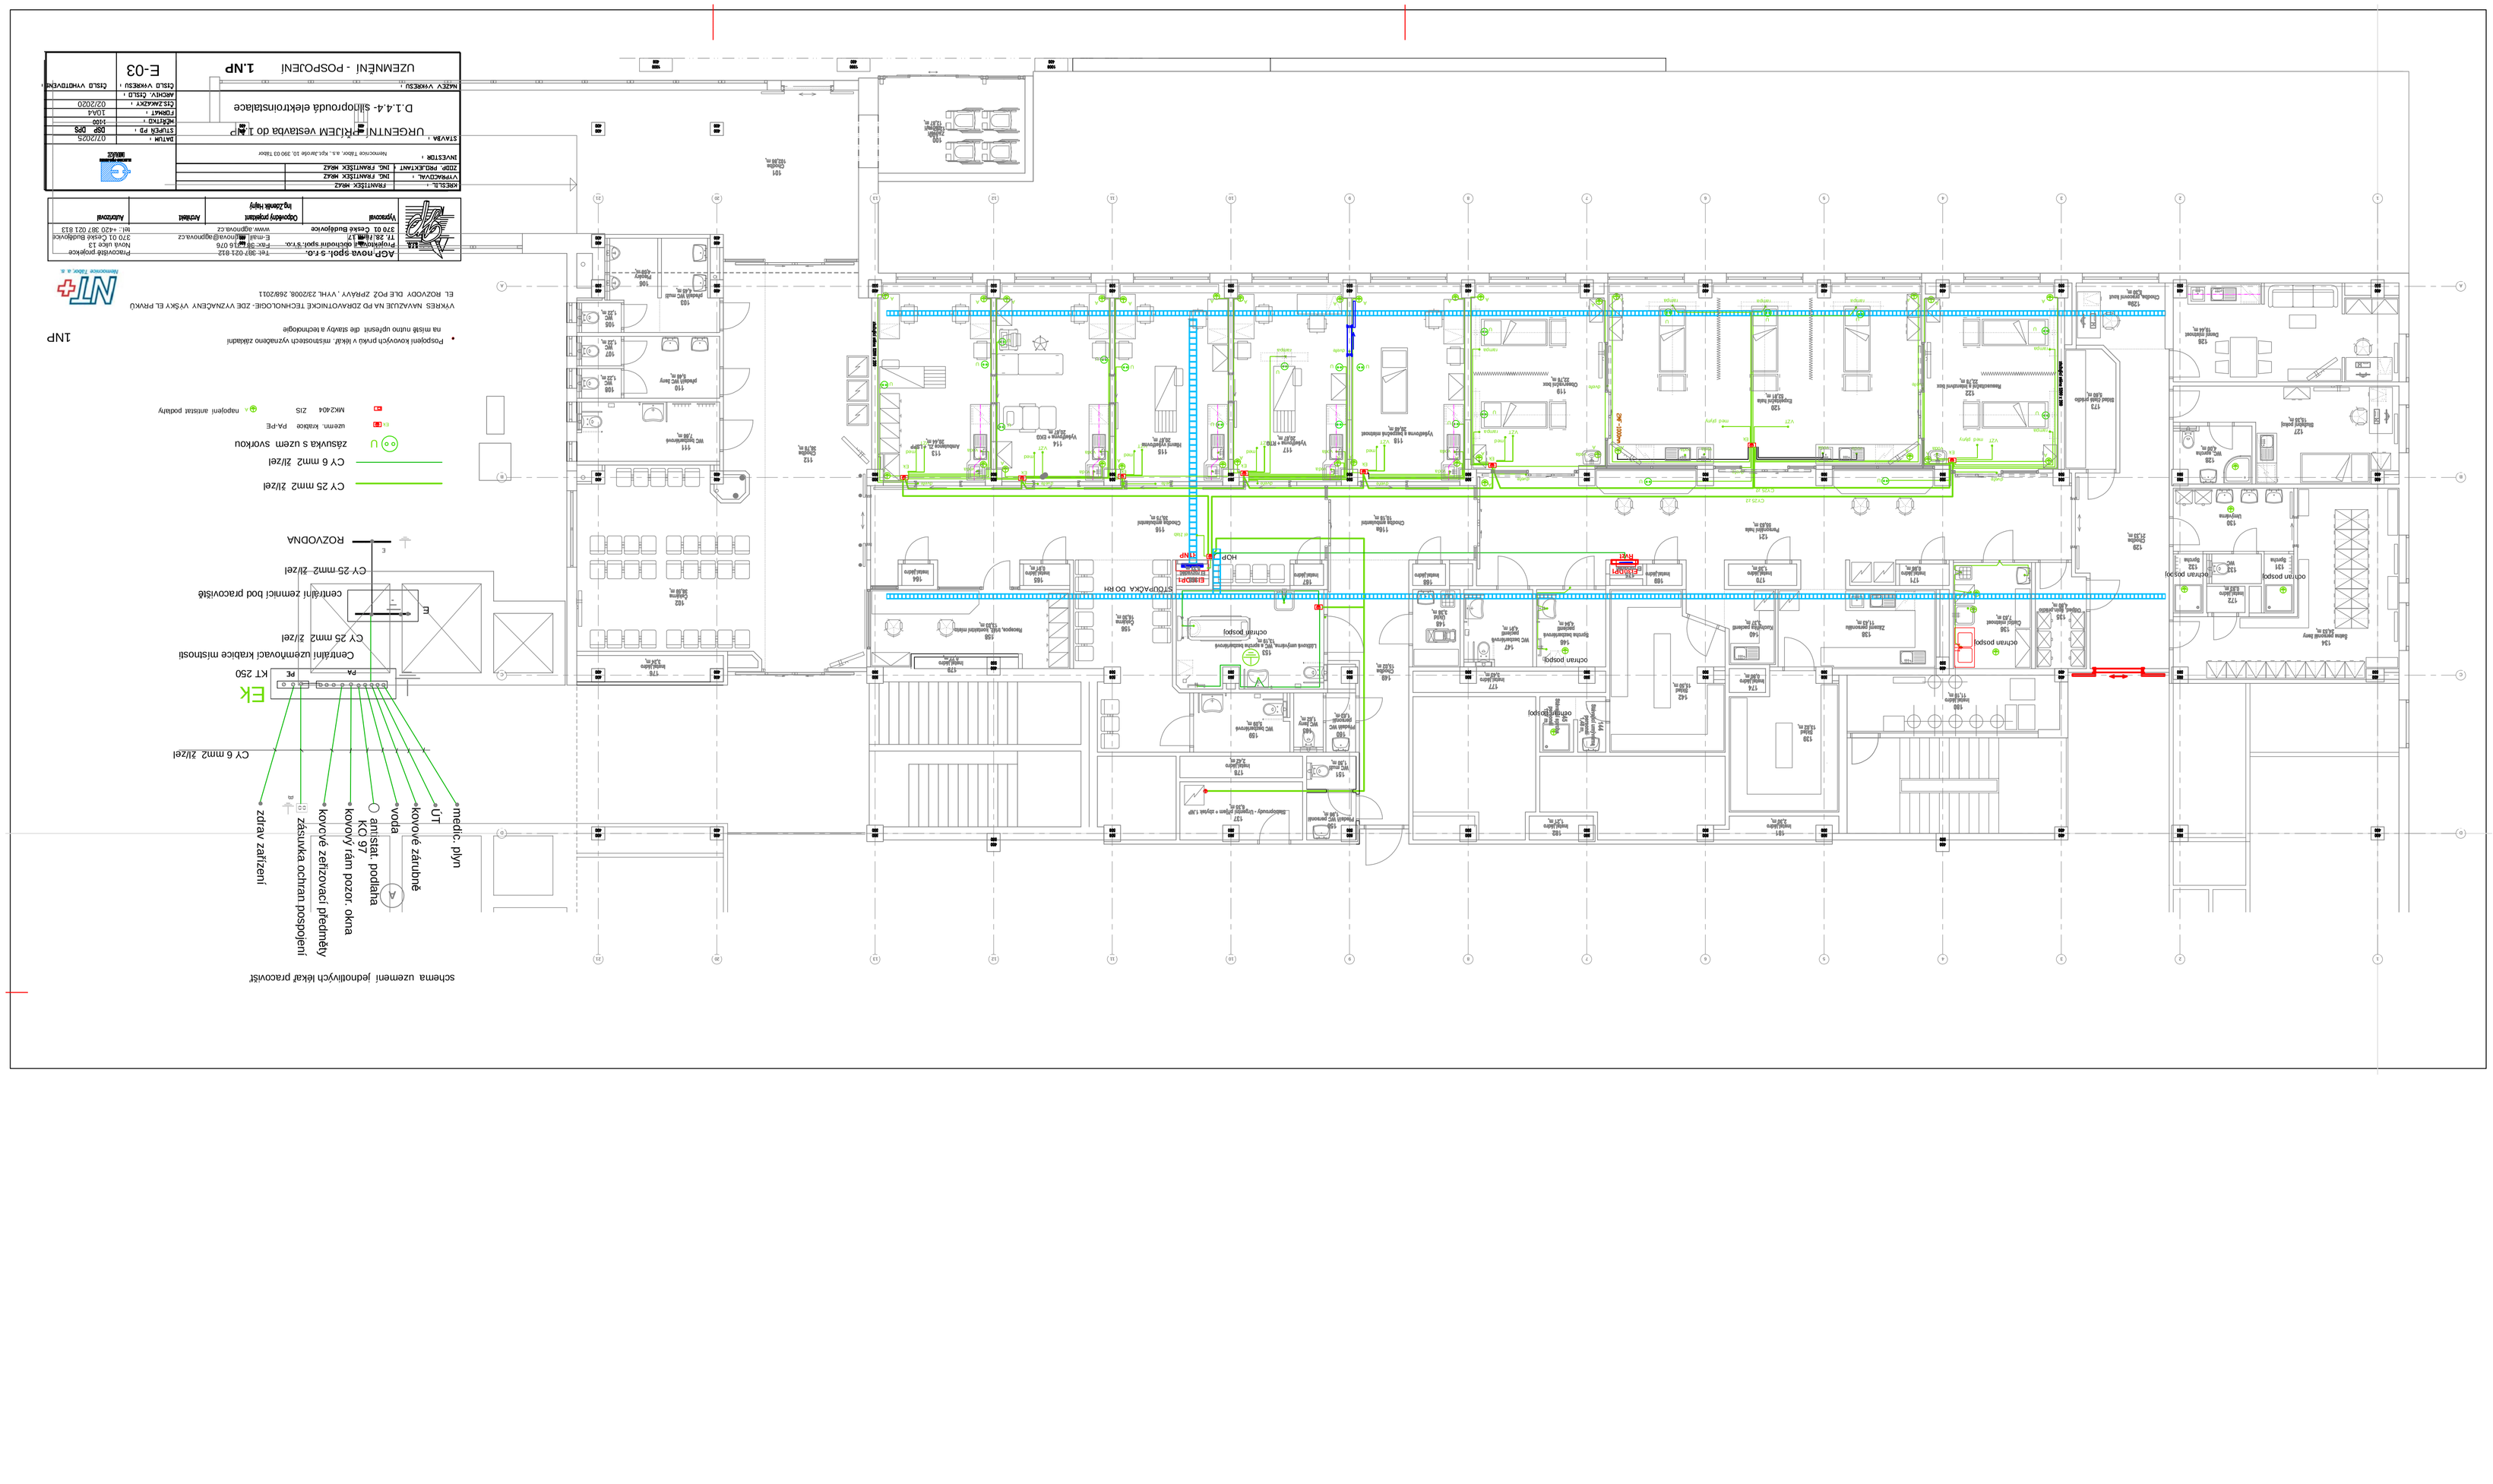
UZEMNĚNÍ - POSPOJENÍ 1.NP
D.1.4.4- silnoproudá elektroinstalace
UROVEŇ PODLAHY vestavba do 1.NP
1.NP
CY 25 mm2 žl/zel
CY 6 mm2 žl/zel
zásuvka s uzem svorkou
uzemn. svorkou PA-PE
MKZ404 ZIS
napojení anténní podlahy
Posyčení nového vytah. v bytě. instalačních vyzařovacích základní na místě mimo vybrané dle stavby a technologie
1NP
VYKRES NÁVAZNÉ NA PD ZDRAVOTNICKÉ TECHNOLOGIE- ZDE VYZNAČENÝ VÝŠKY EL. PRVKŮ
EL. ROZVODY DLE PDZ ZPRÁVY .VYHL. 23/2008, 268/2011
AGP nova spol. s r.o.
Projektování elektrických spojů, S.r.o.
Typovost
Odpovědný projektant
Kvalifikace
Autorizace
Hlavní uzemnění
CY 25 mm2 žl/zel
CY 6 mm2 žl/zel
KT 250
Centrální uzemňovací kabice mistnosti
CY 25 mm2 žl/zel
centrální zemnící bod pracoviště
CY 25 mm2 žl/zel
ROZVODNA
zdrav.zařízení
zásuvka ochran.pospojení
kovový rám pozor. okna
kovové zařizovací předměty
ANTISTAT. podlaha
voda
kovové zátrubně
ÚT
medic. plyn
schema uzemnění jednotlivých lékař pracovišť
STOP-PÁSKA DO 1NP
HOP
1.NP
ČÍSLO VYHOTOVENÍ
DATUM
ČÍSLO ZAKÁZKY
FORMÁT
MĚŘÍTKO
STUPEŇ PD
ČÍSLO PŘÍLOHY
E-03