



PŪDORYS
M 1:50

M 1:50

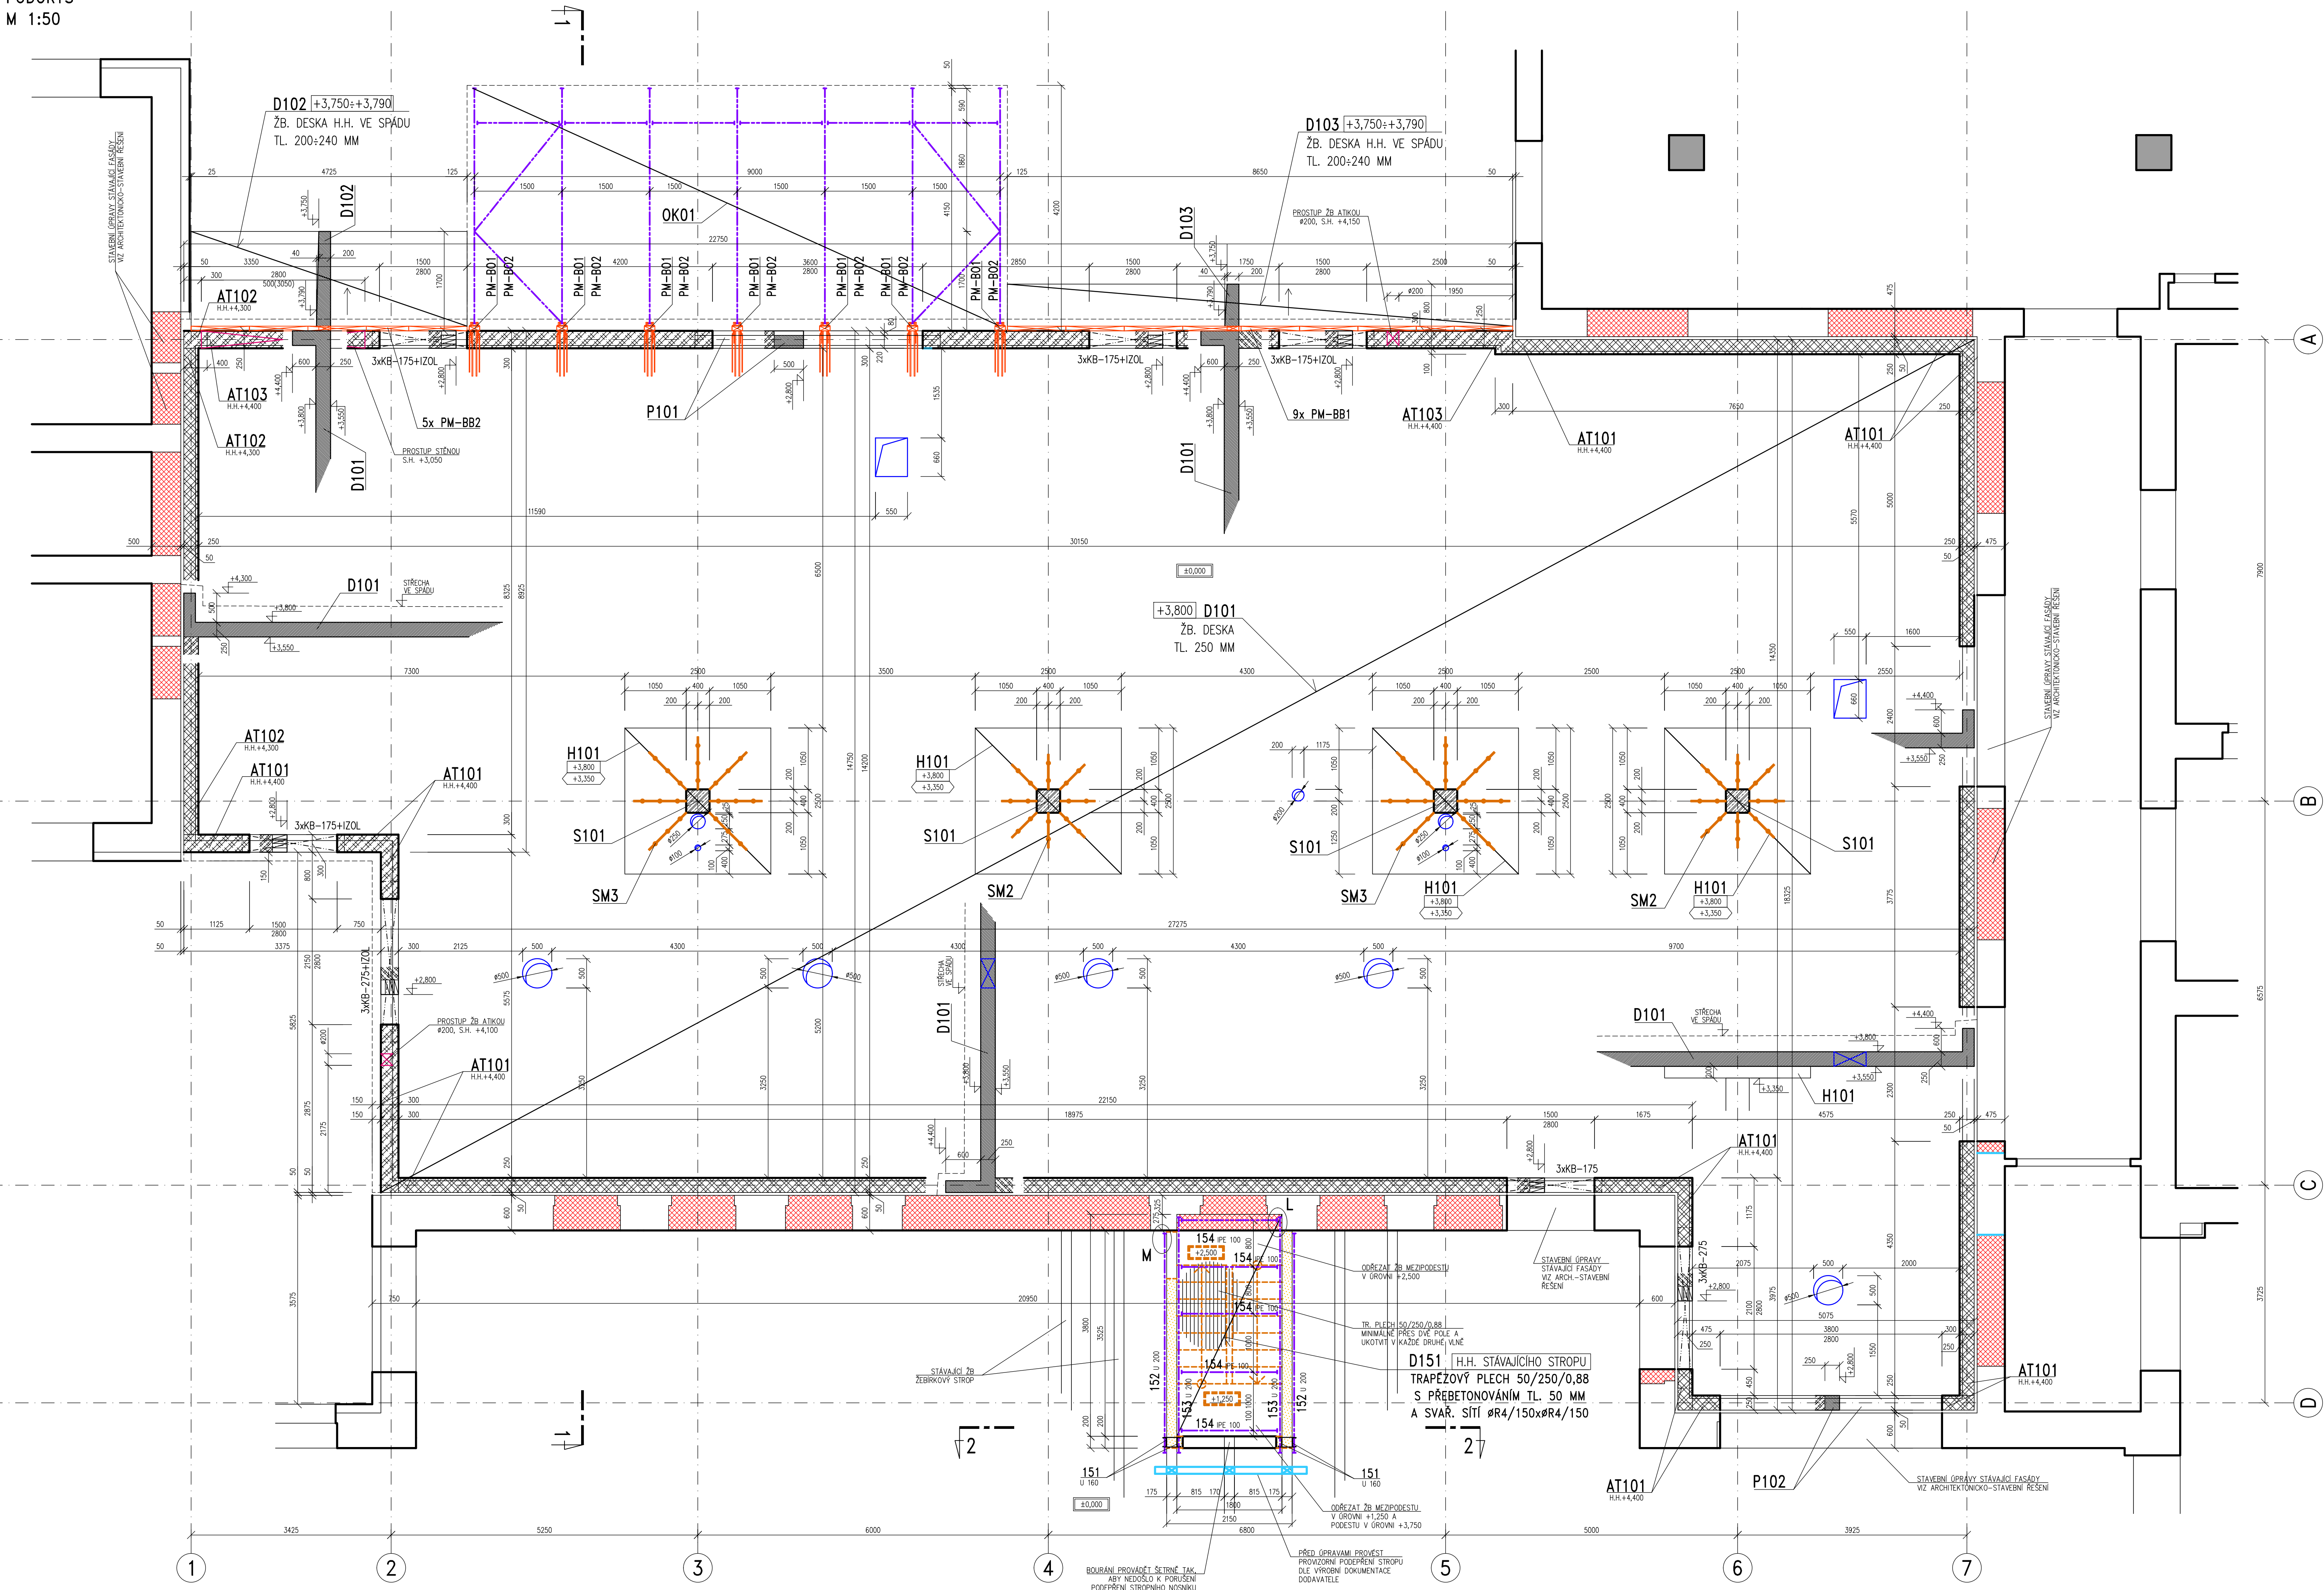


M 1:25

2.NP
+3,750

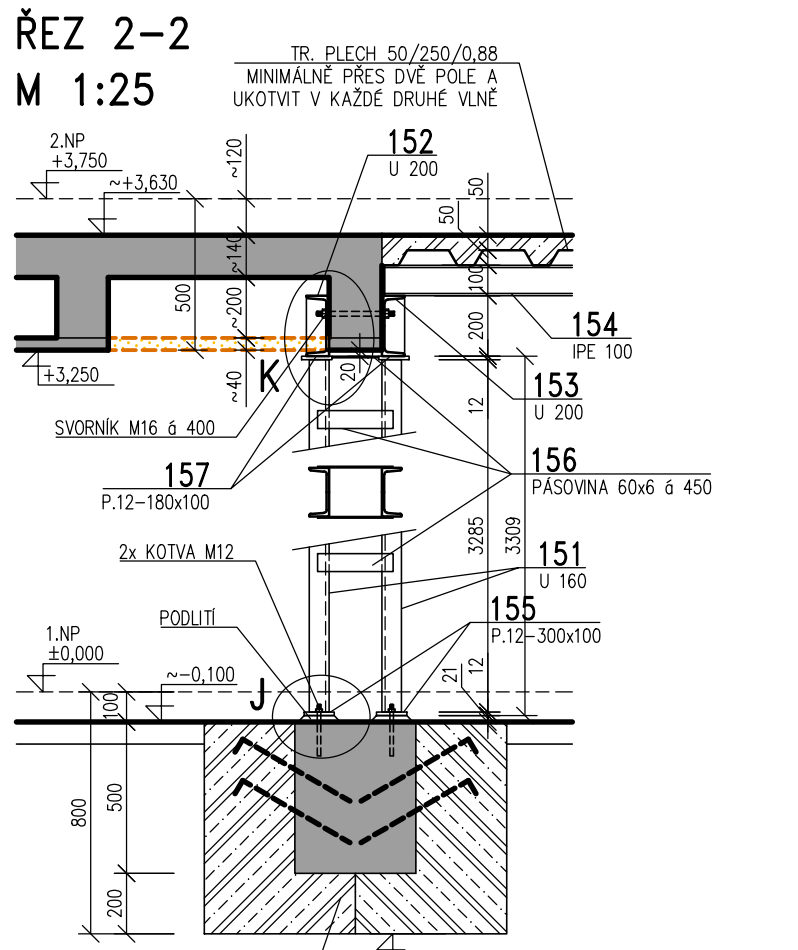


M 1:10

PŪDORYS

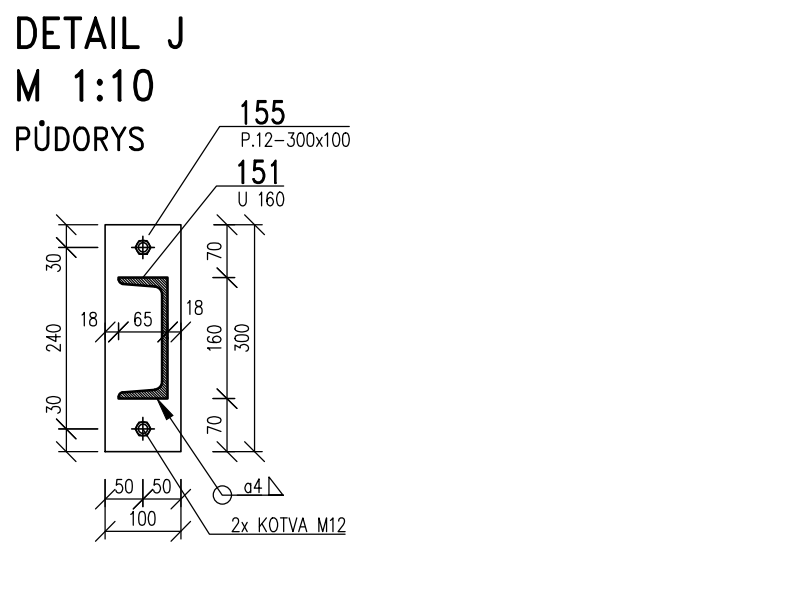


M 1:10

ŘEZ

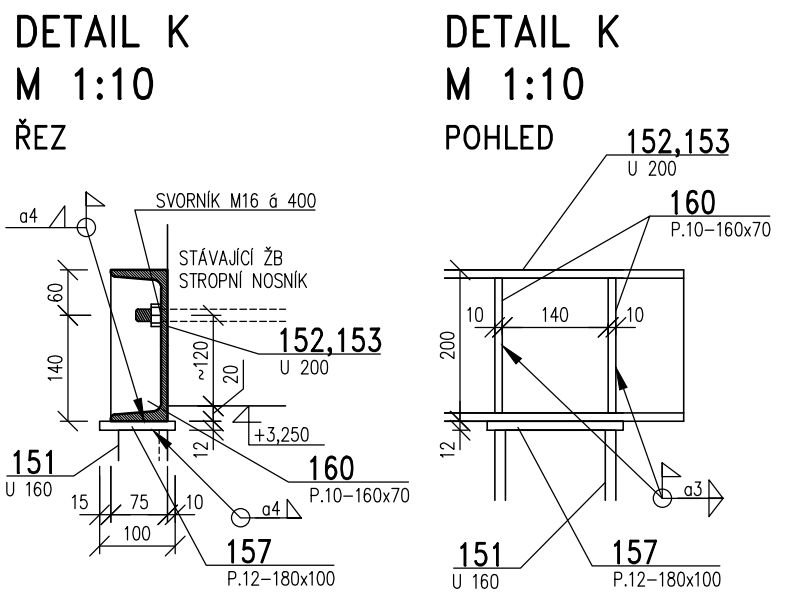


M 1:10


POHLED

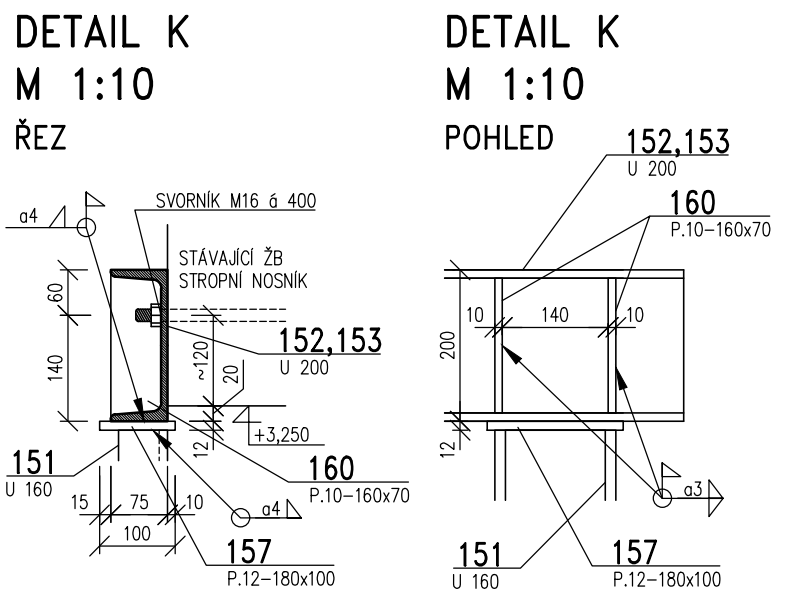

REZ

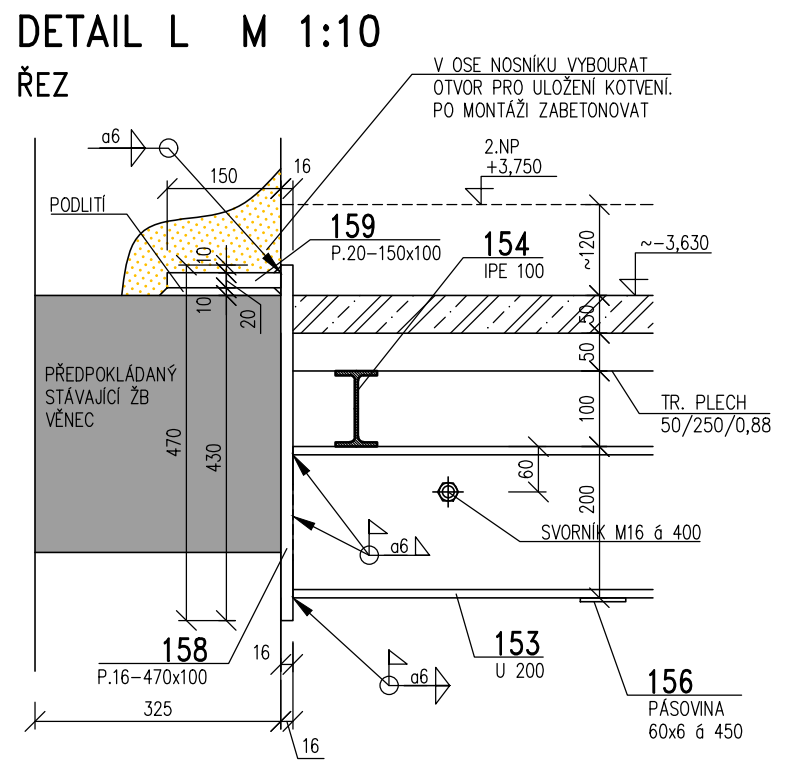

REZ

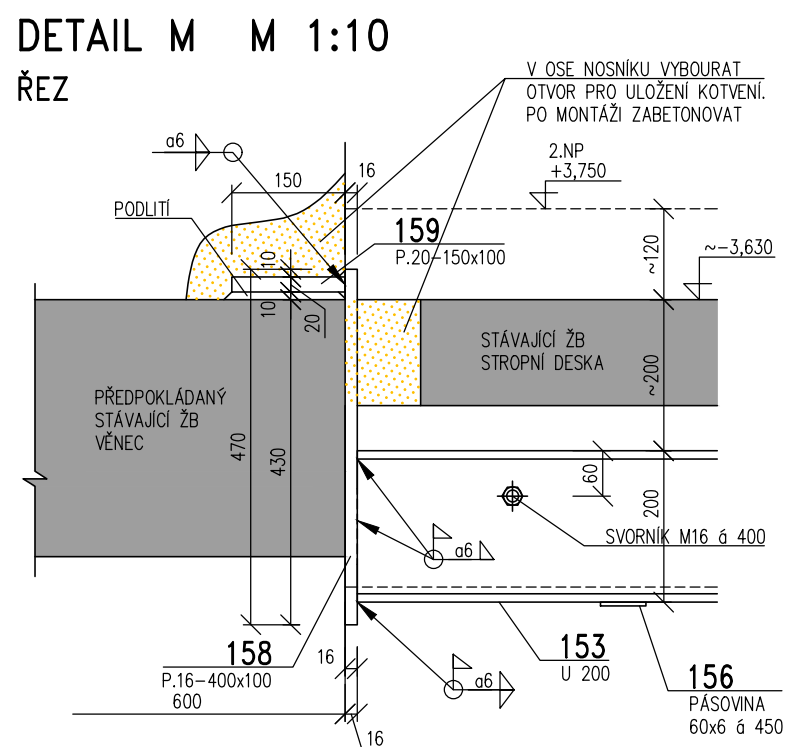

- PŘED BOURÁNÍM OVĚŘIT ROZMĚRY.

- [illegible]

DĚLKA (m)/

POL.	PROFIL	DĚLKA PLOCHA (m2)	KS CEKEM	kg/m (kg/m2)	HMOTNOST CEKEM (kg)
151	U 160	3,265	4	18,8	247,0
152	U 200	4,1	2	25,3	207,5
153	U 200	3,80	2	25,3	190,3
154	PE 100	1,78	5	8,1	72,1
155	P12-20x600	0,03	4	94,2	11,3
156	PA2000 (6m)	13,20	1 sm	19,6	259,1
157	P12-10x600	0,018	4	124,6	2,8
158	P16-470x600	0,047	4	94,2	23,6
159	P10-150x600	0,015	4	157	9,4
160	P10-160x70	0,011	8	94,2	8,3
MEZUSÓZS (kg)					804,1
PÁRÁZÁS NA SZÍVET ÁRÁRÁSOK NEPRÉSSZOS					40,2
CEGKÖV HATÁSOK (kg)					844,3

HYDROIZOLACE, VÝKOPY, DRENÁŽE, JÍMKY, ŠACHTY, HTU A ZEMNĚNÍ OBJEKTU BUDOU PROVEDENY DLE ARCHITEKTONICKO-STAVEBNÍ ČÁSTI A PROJEKTŮ OSTATNÍCH SPECIALISTŮ. TENTO VÝKRES NAVAZUJE A DOPLŇUJE VÝKRESY ARCHITEKTONICKO-STAVEBNÍ ČÁSTI.

VÝŠKY OTVORŮ JSOU VZTAŽENY K ČISTÉ PODLAZE PŘÍSLUŠNÉHO PATRA

MATERIÁLY, POVRCHOVÁ ÚPRAVA, GEOMETRICKÉ TOLERANCE A PROVÁDĚNÍ KONSTRUKCÍ
JE PODROBNĚ SPECIFIKOVÁNO V TECHNICKÉ ZPRÁVĚ.

CELKOVÝ POSTUP PRACÍ JE UVEDEN V TECHNICKÉ ZPRÁVĚ

OCELOVÉ TRAPÉZOVÉ PLECHY BUDOU V KAŽDÉ DRUHÉ VLNĚ PŘIKOTVENY K DŘEVĚNÝM
 NOSNÍKŮM VRUTY 5/60 A K OCELOVÝM NOSNÍKŮM NASTŘELENÍM. TRAPÉZOVÝ PLECH BUDE
 PŘEVEDEN SPOJITĚ MINIMÁLNĚ PŘES DVĚ POLE.

CELOVÉ KONSTRUKCE:


- TRÍDA PROVEDENÍ EXC2 B DLE ČSN EN 1090-2
- JAKOST: S235 JR+M DLE ČSN EN 10025-2
S235 JRH DLE ČSN EN 10210-1



KELEZOBETONOVÉ KONSTRUKCE

- BETON: - ZÁKLADOVÉ PASY: C25/30-XC2, XF1 DLE ČSN EN 206
- ZÁKLADOVÁ DESKA: C25/30-XC2 DLE ČSN EN 206
- KONSTRUKCE V EXTERIÉRU: C30/37-XC4, XF1 DLE ČSN EN 206

PROSTUPY – VIZ POZNÁMKY A TECHNICKÁ ZPRÁVA

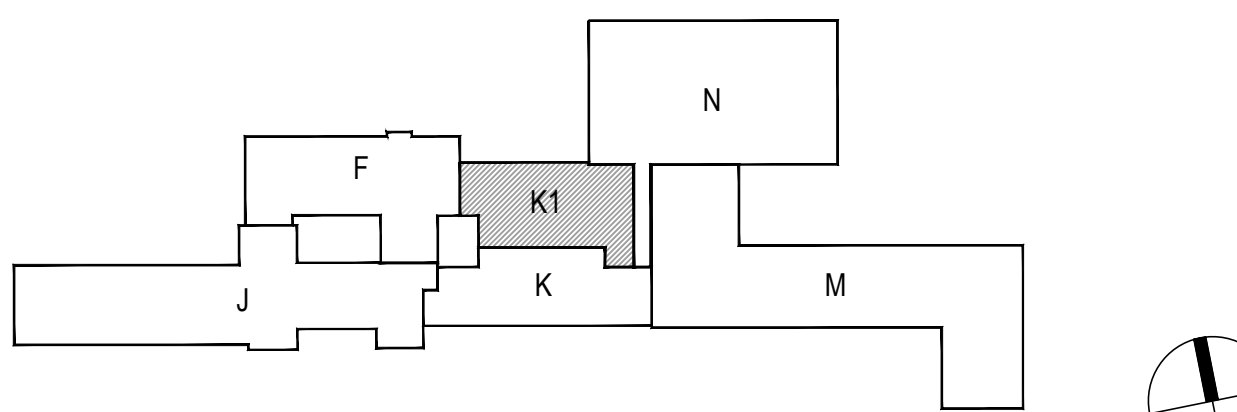POVRCHOVÁ ÚPRAVA – VIZ TECHNICKÁ ZPRÁVA


$$\pm 0.000 = 396.55 \text{ m n. m. Bpy}$$

Generální projektant:  Ing. Petr Tomický Třátkova 563/30 638 00 Brno	Hlavní inženýr projektu: ING. PETR TOMÍČKÝ číslo autorizace 1004721 obor autorizace IP00	Investor:  Nemocnice Písek, a.s. Karla Čapka 589 391 01 Písek
Název stavby: NEMOCNICE PÍSEK, a.s. PROJEKTACE URGENTNÍHO PŘÍJMU	Zadávací číslo: DPS 63-2021 Datum: 03-2022 Stupeň: PROVÁDĚNÍ STAVBY	Formát: A4 Měřítko: 1:50
Zpracovatel: A+Z PROJEKT TEAM, s.r.o. Ulyssyova 33, Brno IČO 2824729, tel.: 546019022, mob.: 731117447 e-mail: info@seznamprojekt.cz	Odsítl: STATIKA	AutORIZACE: Odpovědný projektant: ING. ALEŠ UTKAL
Ověřuje: SO 01 - PŘÍSTAVBA BUDOVY K	Vypracoval: ING. HELENA NEČKOVÁ	Kontroloval: ING. ALEŠ UTKAL
Název přílohy: 1.NP A STŘECHA NAD 1.NP	Čísloání: D.01.02-102	

